



POHLED VÝCHODNÍ

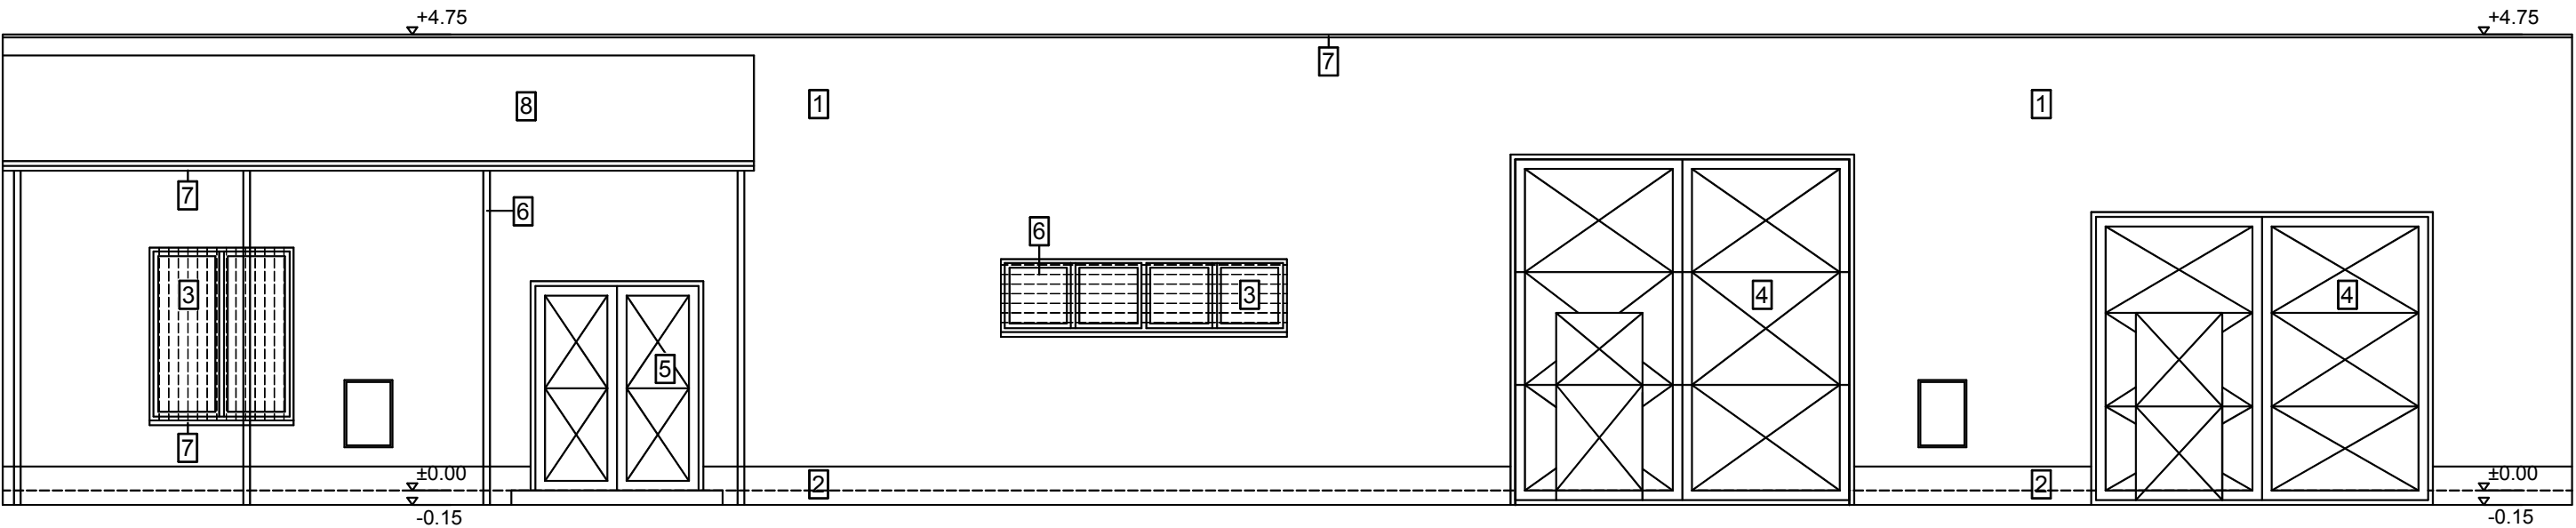

LEGENDA MATERIÁLŮ A HMOT

- 1 FASÁDA - KZS + SILIKONOVÁ PROBARVENÁ OMÍTKA
- 2 SOKL - KZS + KAMENNÁ OMÍTKA
- 3 PLASTOVÁ OKNA
- 4 KOVOVÁ VRATA
- 5 KOVOVÉ DVEŘE
- 6 ZÁMEČNICKÉ PRVKY
- 7 KLEMPÍŘSKÉ PRVKY - POZINKOVANÝ PLECH
- 8 STŘÍŠKA NAD VSTUPEM

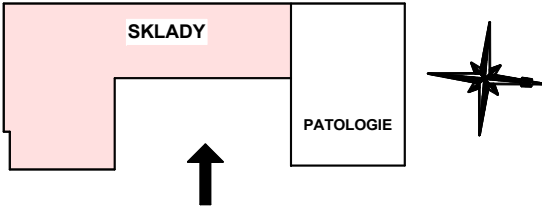

ZODPOVĚDNÝ PROJEKTANT : Ing.Miroslav Geryk Dvořákův okruh 13 Krnov 794 01 e-mail : miroslavgeryk@seznam.cz mobil : 774 630 321		VYPRACOVAL : Ing.Jiří Géryk Školská čtvrť 1388 Frenštát pod Radhoštěm 744 01 e-mail : jgeryk@seznam.cz mobil : 775 630 321		<div>MG&JG <small>Ing. Miroslav Geryk & Ing. Jiří Géryk</small></div> <div>Inženýrská a projekční činnost, technický dozor, koordinátoři BOZP</div>	
MÍSTO STAVBY :	Pavilon L Sdruženého zdravotnické zařízení Krnov I. P. Pavlova bez č. p. , 794 01 Krnov k.ú. Krnov - Horní Předměstí pozemek par. č. 1862, 1867/1			DATUM : JEDNOTKY : FORMÁT : MĚŘÍTKO : STUPEŇ PD :	08/2025 m 2A4 1:75 DPS
STAVEBNÍK :	Sdružené zdravotnické zařízení Krnov, příspěvková organizace I. P. Pavlova 552/9, 794 01 Krnov				
STAVBA :	<u>SKLADY SZZ</u>				
VÝKRES :	POHLEDY - SOUČASNÝ STAV			Č. VÝKRESU	D.1.13