



Podomítkový modul pro závěsné WC


PŘIPOJENÍ SV DO INTEGROVANÉHO ROHOVÉHO VENTILU

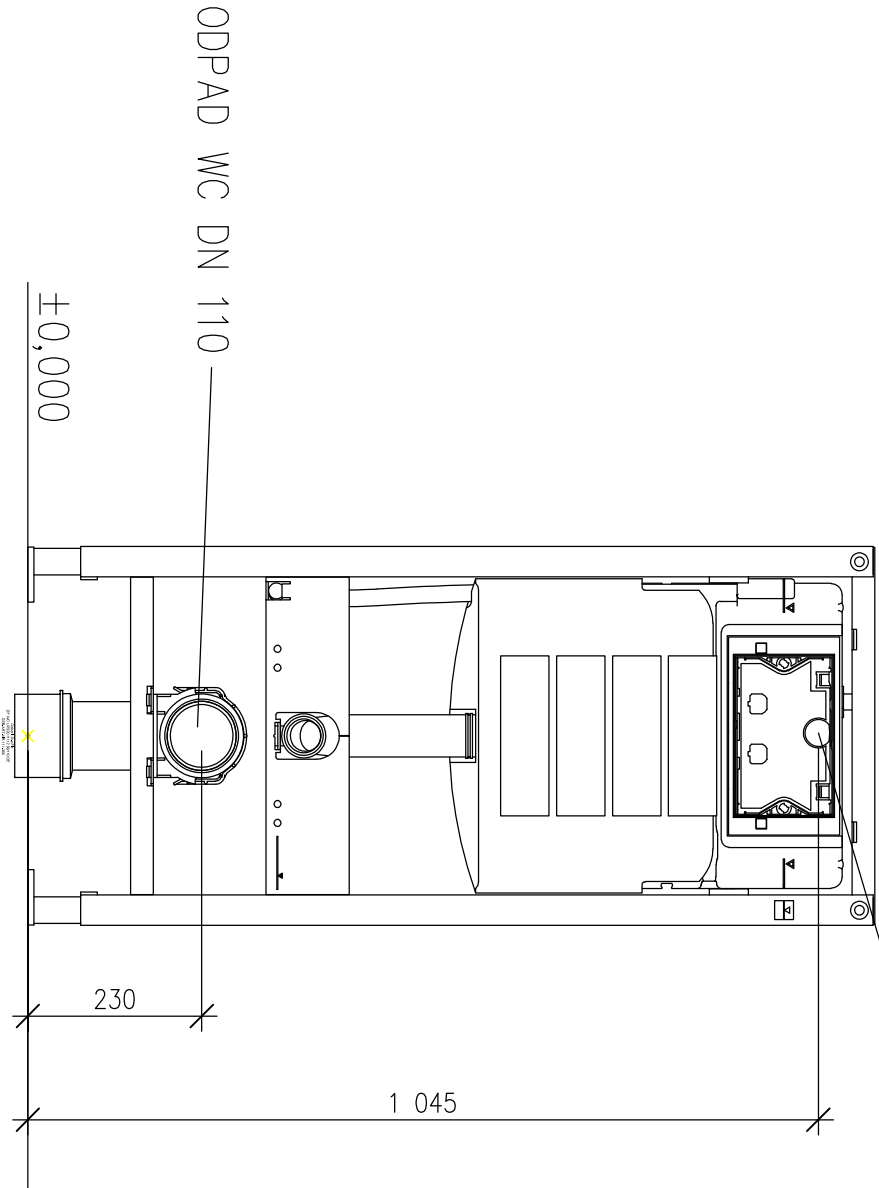

Detail vývodů pro výtlevku s nástěnnou pákovou baterií

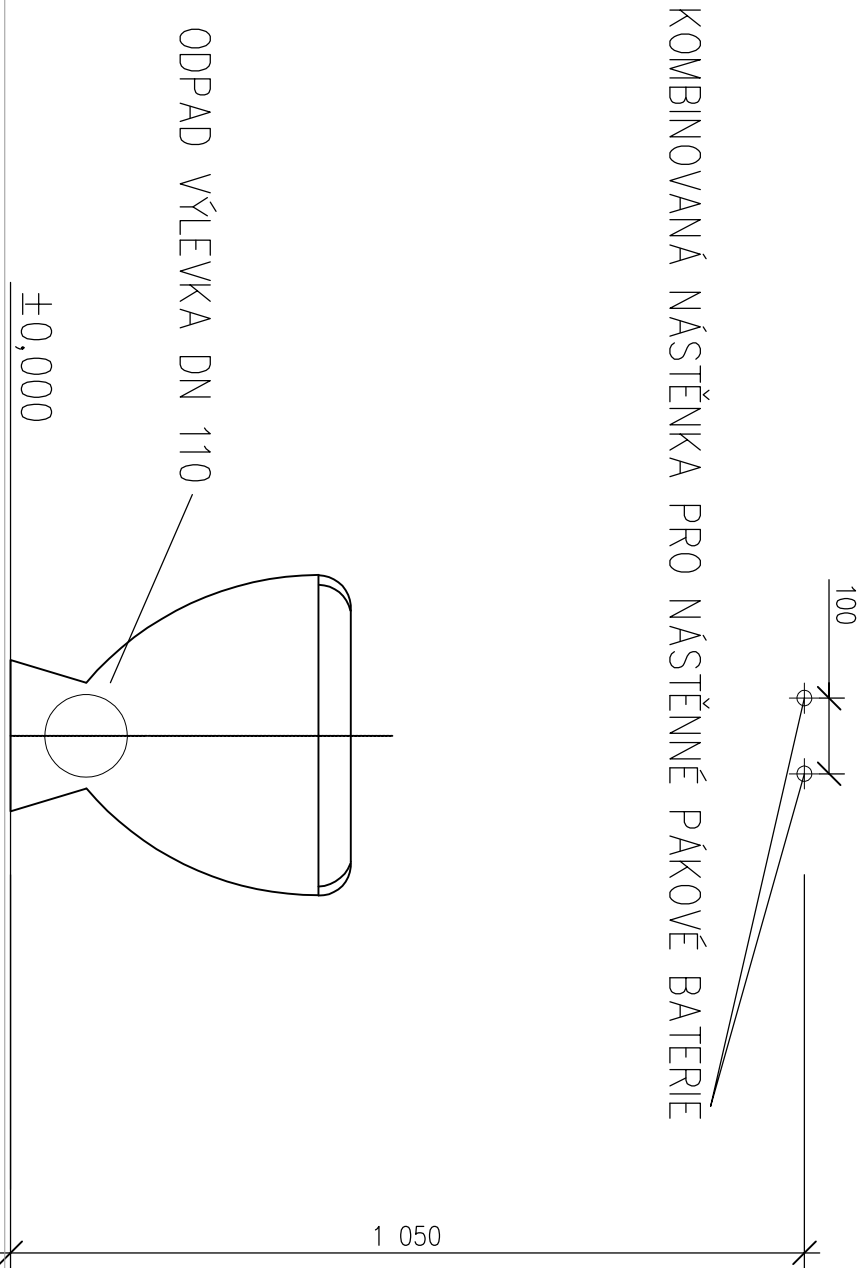

Detail vývodů pro sprchu s nástěnnou pákovou baterií

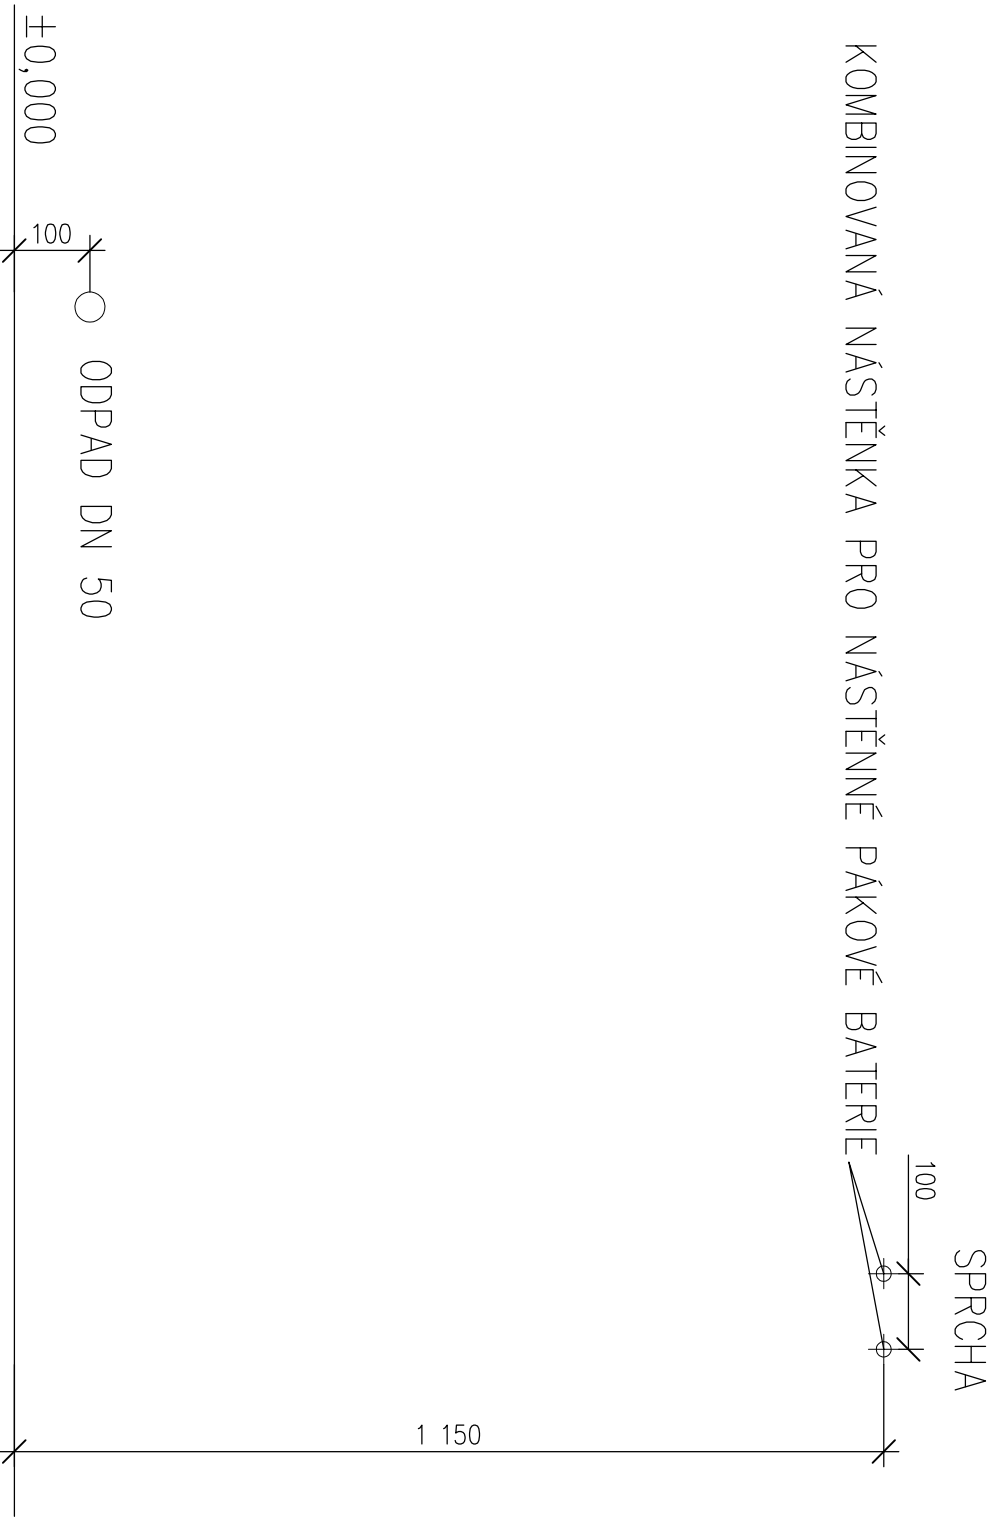

|  |  |  |  |  |  |                                     |  |  |                     |  |  |
|--|--|--|--|--|--|-------------------------------------|--|--|---------------------|--|--|
| Projektant                                 |  |  | Kontroloval  |  |  | Zodp. projektant                    |  |  | Amun Pro s.r.o.     |  |  |
| Ing. Michal Klimša                         |  |  | Ing. Michal Klimša   |  |  | Ing. Michal Klimša                  |  |  | 739 53 Trávnovice 1 |  |  |
| Investor                                   |  |  | Nemocnice ve Frýdku-Místku, p.o., El. Krásohorské 321, 738 01 Frýdek-Místek, IČ 00534188 |  |  | michal@amunpro.cz, +420 728 463 908 |  |  |                     |  |  |
| Místo stavby                               |  |  | El. Krásohorské 321, 738 01 Frýdek-Místek - Frýdek, parc. č. 654, k. ú. Frýdek           |  |  | Formát                              |  |  | 4,20x297            |  |  |
| Akce                                       |  |  | Rekonstrukce dětského oddělení<br>část DIP   |  |  | Datum                               |  |  | 11/2024             |  |  |
| Část                                       |  |  |  |  |  | Účel                                |  |  | DPS                 |  |  |
|  |  |  |  |  |  | Č. zakázky                          |  |  | 11.113/2024         |  |  |
|  |  |  |  |  |  | Měřítko                             |  |  | 1:10                |  |  |
| Obsah výkresu                              |  |  | D.1.4.1 – Zařízení zdravotně technických instalací                                       |  |  | Číslo paré                          |  |  | č. výkresu          |  |  |
| Detaily vývodů pro zařizovací předměty – 2 |  |  |  |  |  |                                     |  |  | D.1.4.1.b – 107     |  |  |