





A9 - 1 ks - 2550x600/350x2000 mm
m. č. 5103

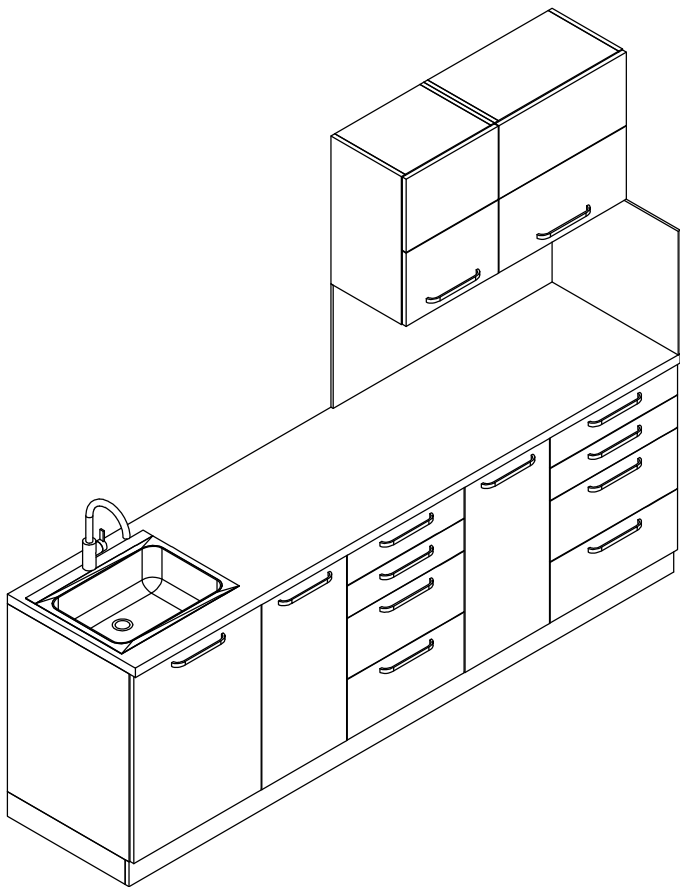

RK - 2 ks - 760x959/231x776 mm
m. č. 5103

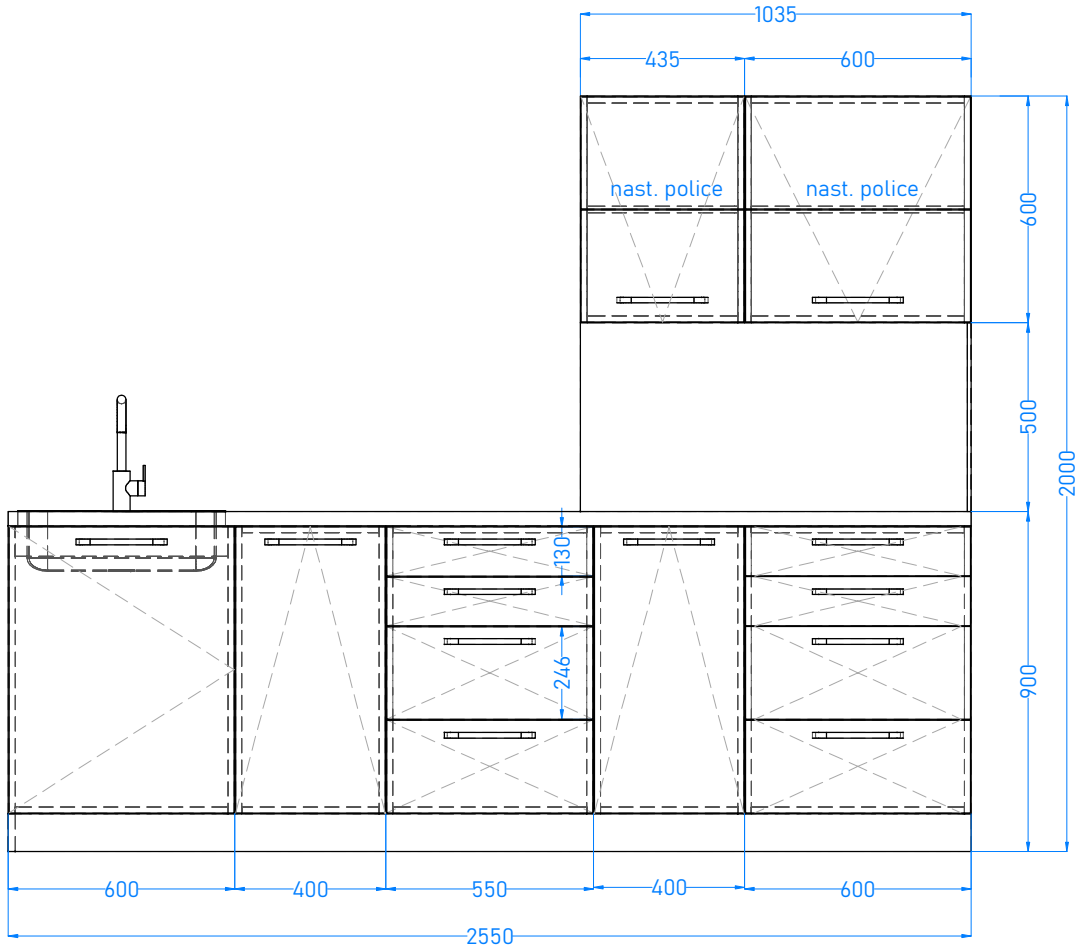


S4 - 2 ks - 650x450x750 mm
m. č. 5103

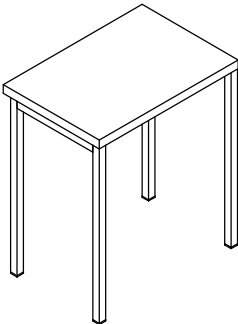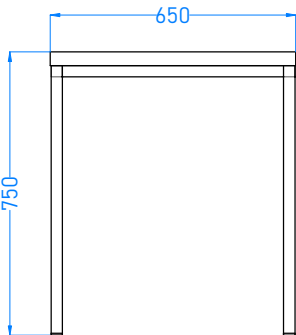

Ž1 - 2 ks - 535x520x830 mm
m. č. 5103



Výkres neslouží jako výrobní dokumentace. Před výrobou nutno všechny míry ověřit.
Výkaz výměr nutno koordinovat společně s výkresy a technickou zprávou.

Projektant	Kontroloval	 Amun Pro 739 53 Třanovice 1
Investor: Nemocnice ve Frýdku-Místku, p.o.		
Akce: Rekonstrukce dětského oddělení - VYBAVENÍ INTERIÉRU		Měřítko 1: 20
Obsah výkresu: NÁBYTEK - m. č. 5103		Číslo výkresu 22