


m. č. 566

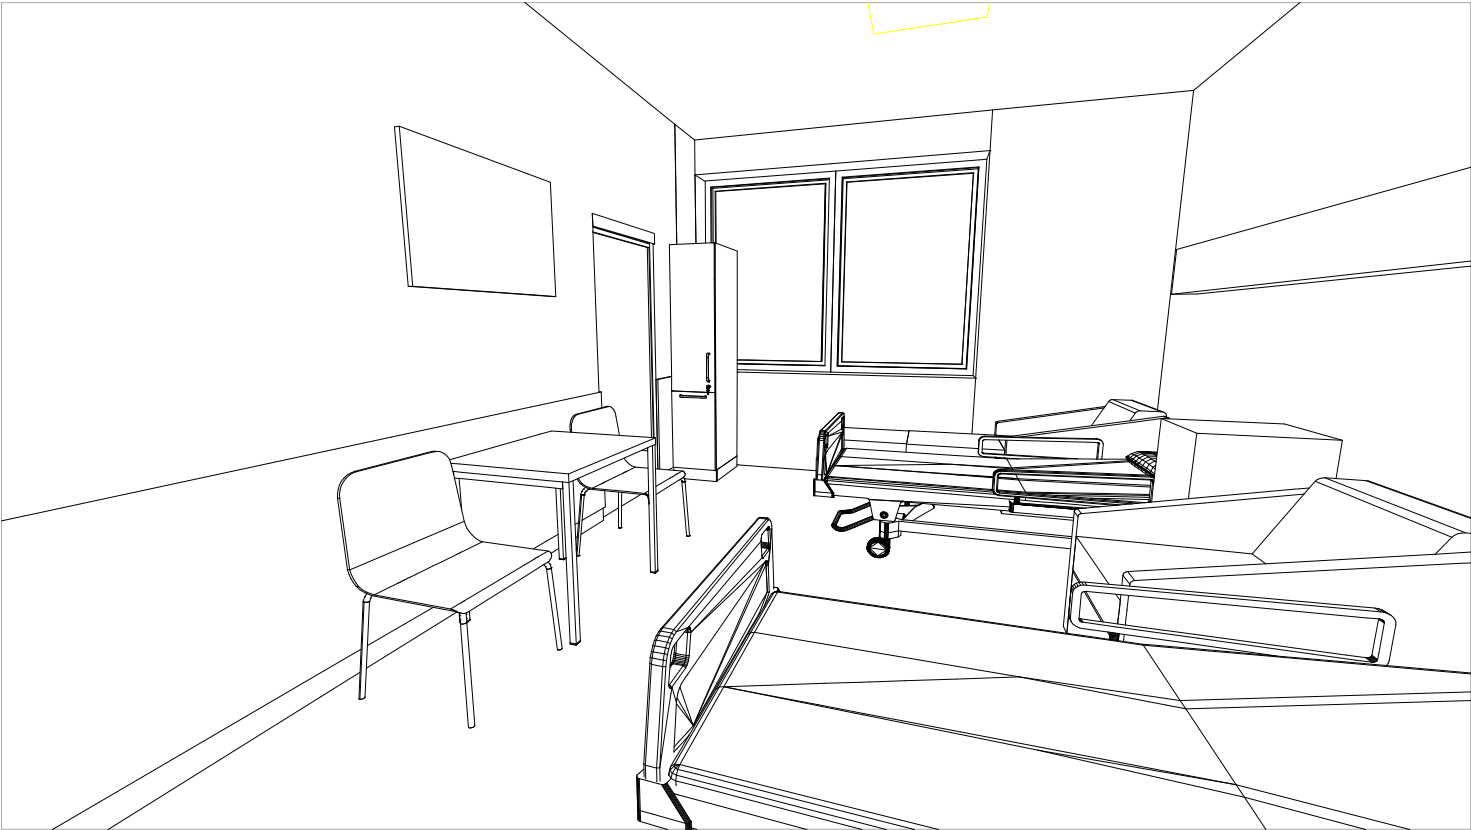

m. č. 566



Výkres neslouží jako výrobní dokumentace. Před výrobou nutno všechny míry ověřit.
Výkaz výměr nutno koordinovat společně s výkresy a technickou zprávou.

Projektant	Kontroloval	 739 53 Třanovice 1
Investor:	Nemocnice ve Frýdku-Místku, p.o.	
Akce:	Rekonstrukce dětského oddělení - VYBAVENÍ INTERIÉRU	Měřítko 1: 20 Číslo výkresu
Obsah výkresu:	POHLEDY - 566	41