



m. č. 533

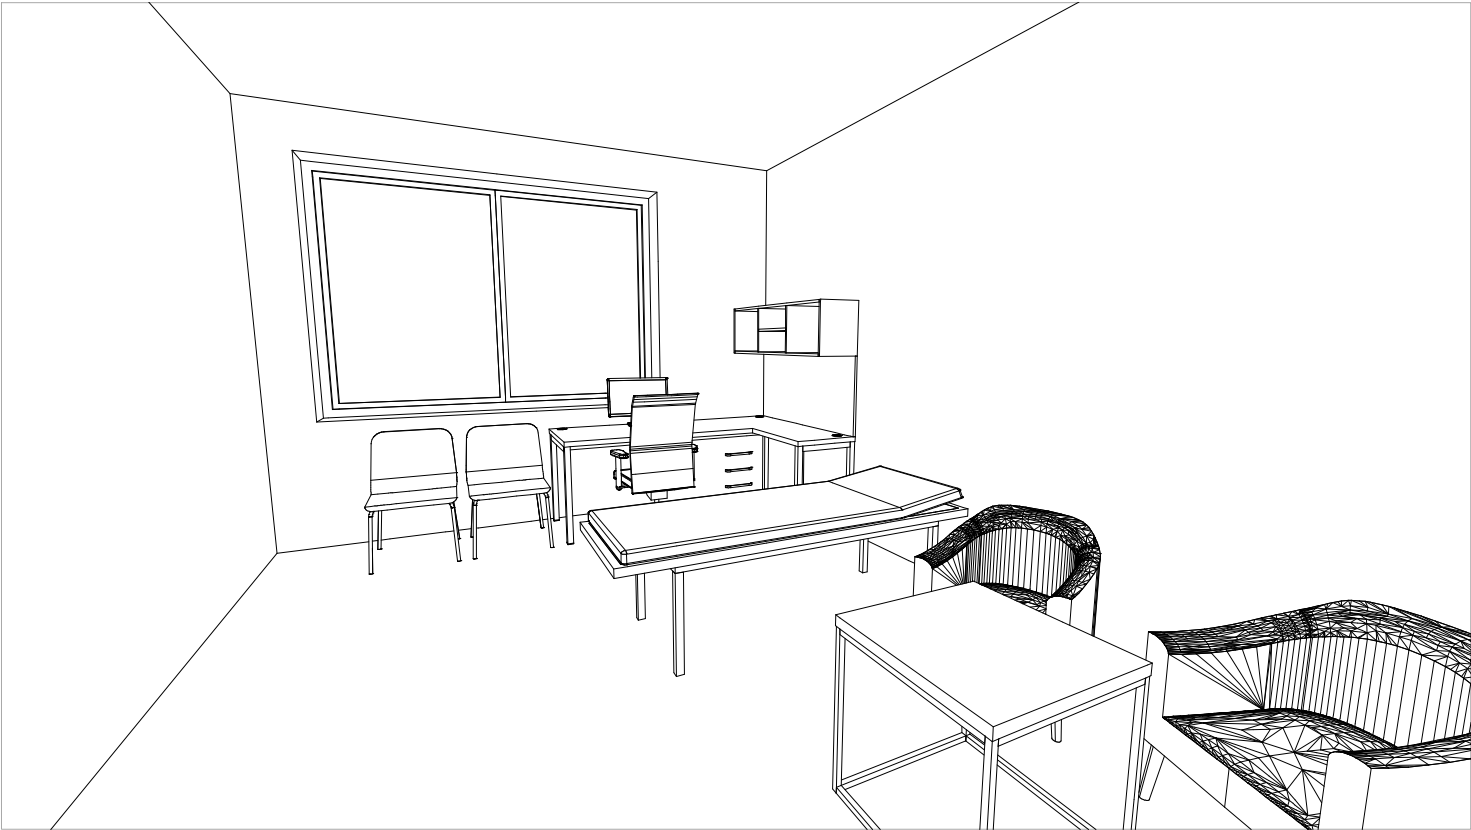

m. č. 533

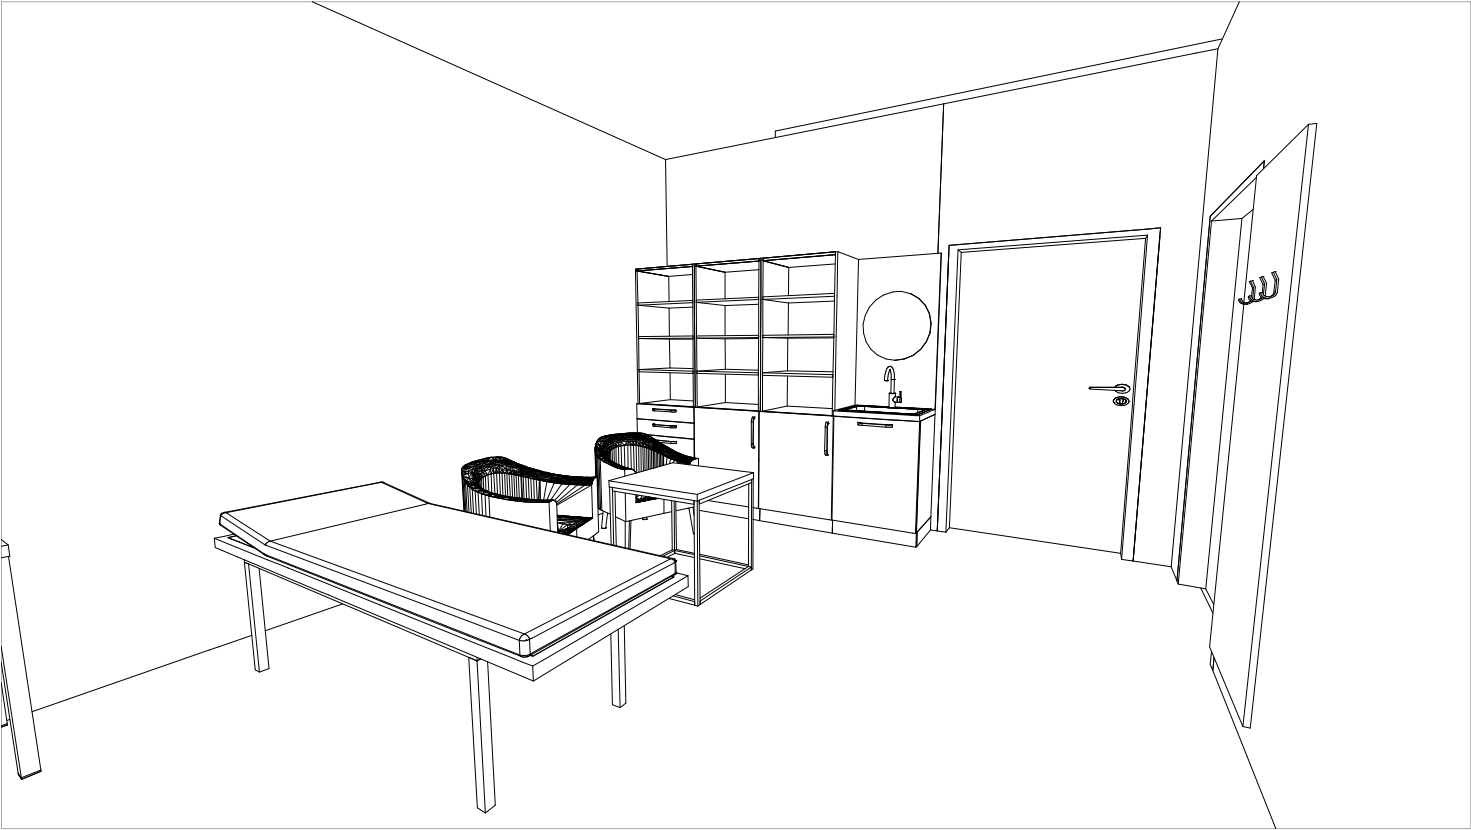

Výkres neslouží jako výrobní dokumentace. Před výrobou nutno všechny míry ověřit.  
Výkaz výměr nutno koordinovat společně s výkresy a technickou zprávou.

Projektant	Kontroloval	 <b>Amun Pro</b> 739 53 Třanovice 1
Investor: <b>Nemocnice ve Frýdku-Místku, p.o.</b>		
Akce: <b>Rekonstrukce dětského oddělení - VYBAVENÍ INTERIÉRU</b>		Měřítko <b>1:</b> Číslo výkresu
Obsah výkresu: <b>POHLEDY - 533</b>		<b>60</b>