




OS4 - 1 ks - 1520x698x1900 mm
m. č. 583

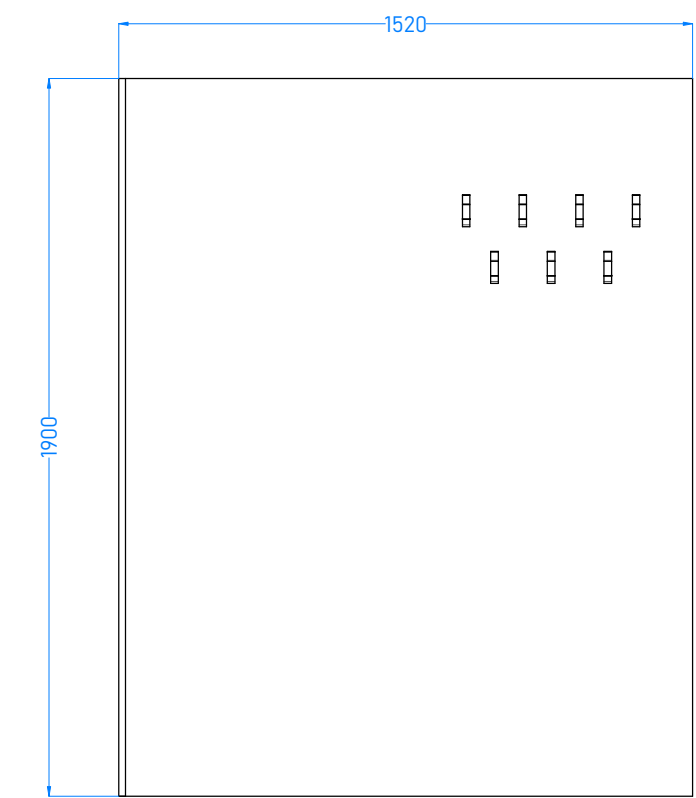

O1 - 1 ks - 1205x2690x1900 mm
m. č. 583

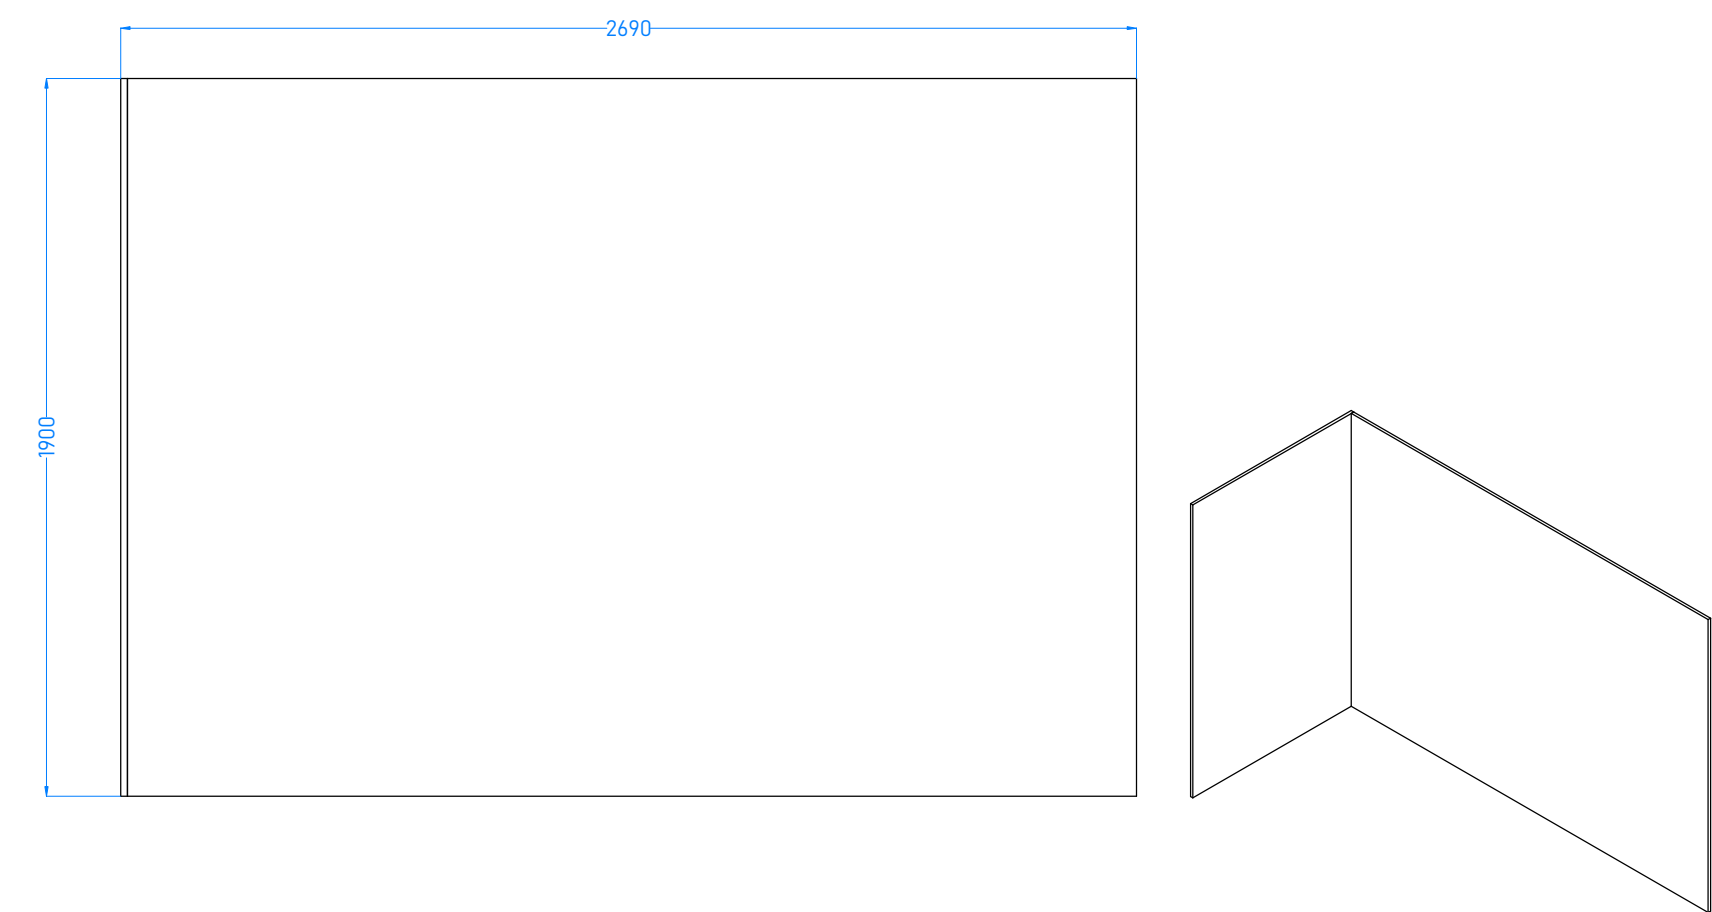

S9 - 1 ks - 500x500x550
m. č. 583

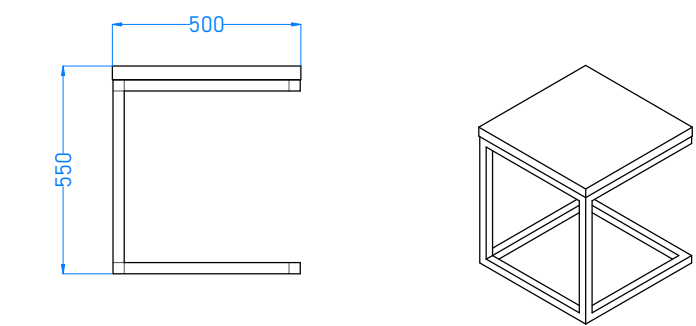


LAV1 - 2 ks - 1800x600x820 mm
m. č. 583



TAB1 - 2 ks - 510x510x460 mm
m. č. 583



Výkres neslouží jako výrobní dokumentace. Před výrobou nutno všechny míry ověřit.
Výkaz výměr nutno koordinovat společně s výkresy a technickou zprávou.

Projektant	Kontroloval	 Amun Pro 739 53 Třanovice 1
Investor: Nemocnice ve Frýdku-Místku, p.o.		
Akce: Rekonstrukce dětského oddělení - VYBAVENÍ INTERIÉRU		Měřítka 1: 20 Číslo výkresu
Obsah výkresu: NÁBYTEK - m. č. 583		11