

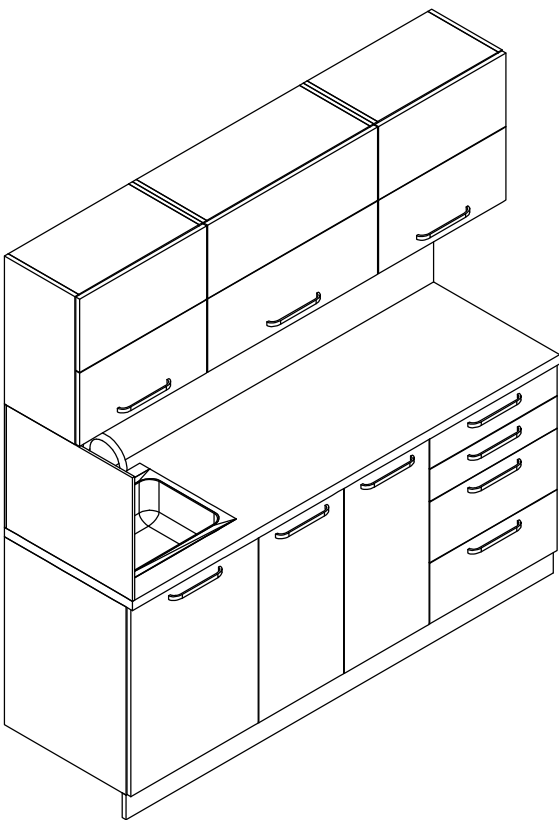


A10 - 1 ks - 2000x600/350x2000 mm  
m. č. 5102

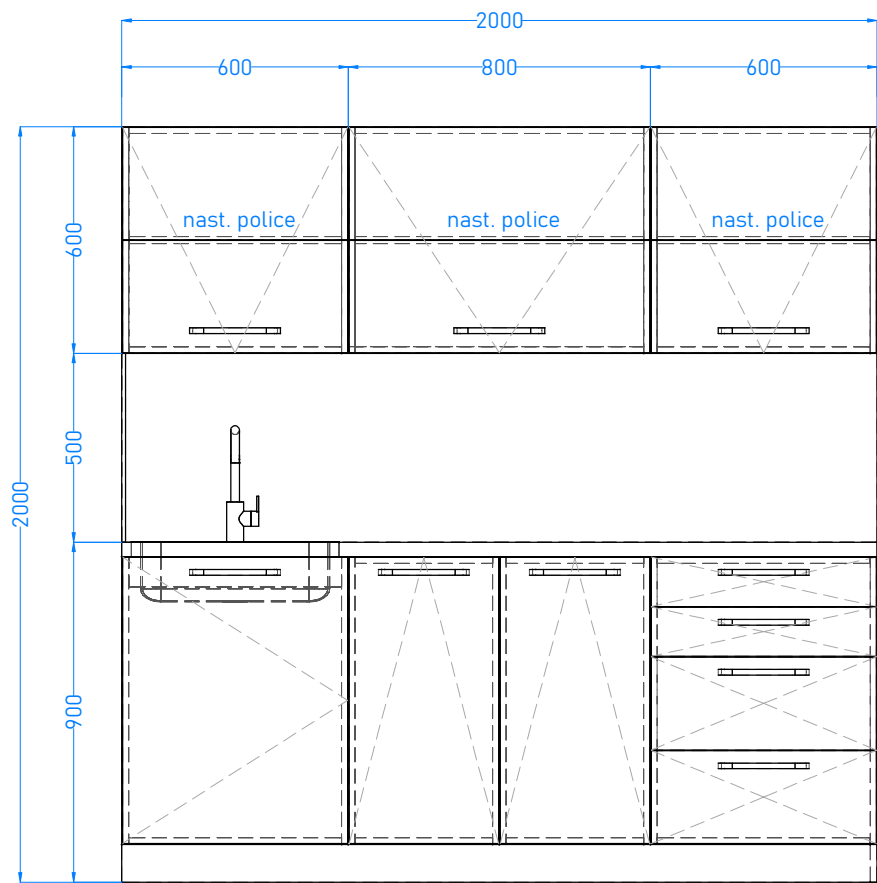

S4 - 2 ks - 650x450x750 mm  
m. č. 5102

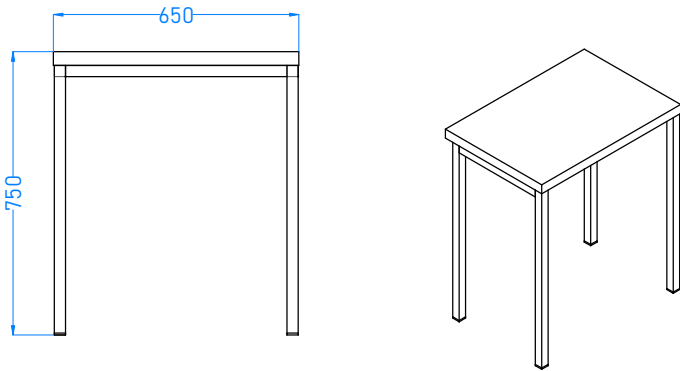


Ž1 - 2 ks - 535x520x830 mm  
m. č. 5102



RK - 2 ks - 760x959/231x776 mm  
m. č. 5102



Výkres neslouží jako výrobní dokumentace. Před výrobou nutno všechny míry ověřit.  
Výkaz výměr nutno koordinovat společně s výkresy a technickou zprávou.

Projektant	Kontroloval	 <b>Amun Pro</b> 739 53 Třanovice 1	
Investor:	Nemocnice ve Frýdku-Místku, p.o.		
Akce:	Rekonstrukce dětského oddělení - VYBAVENÍ INTERIÉRU		Měřítko 1: 20
Obsah výkresu:	NÁBYTEK - m. č. 5102		Číslo výkresu 24