





A5 - 1 ks - 1540x520x2000 mm  
m. č. 5105

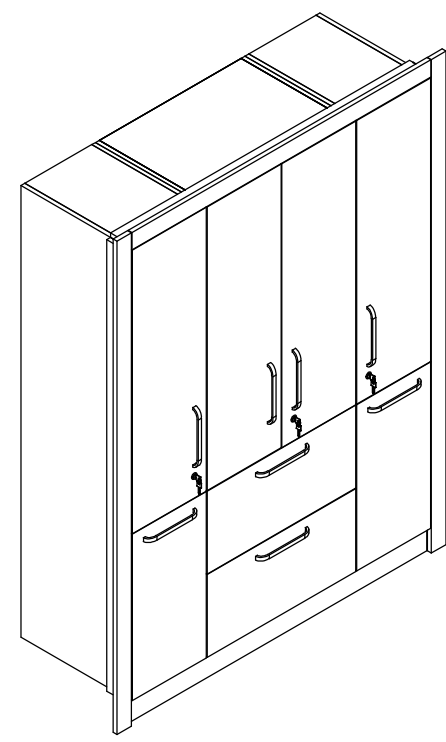

RK - 2 ks - 760x959/231x776 mm  
m. č. 5105

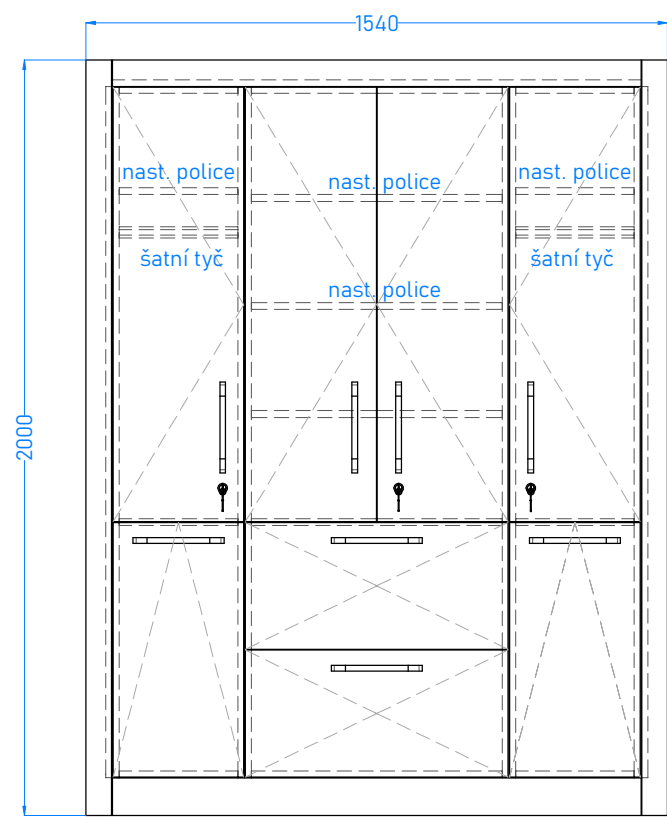

A6 - 1 ks - 1425x600x1000 mm  
m. č. 5106

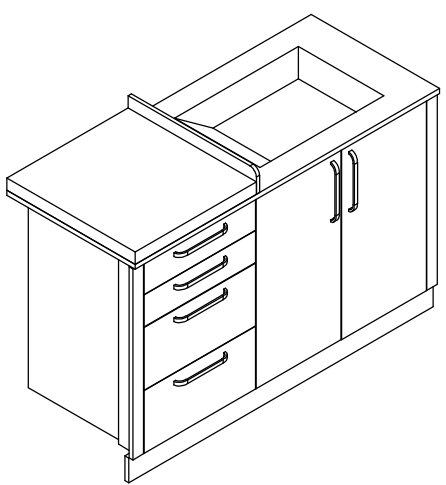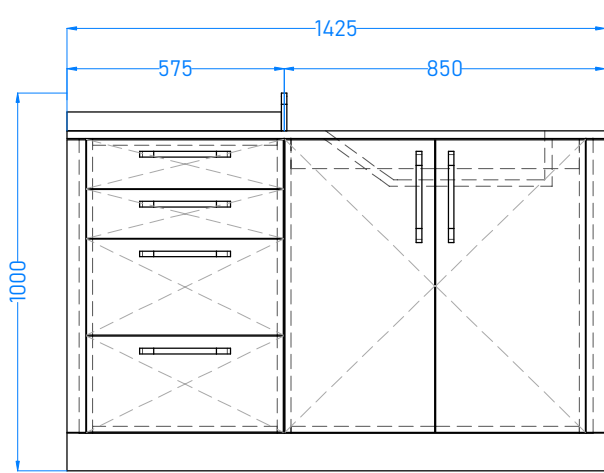

Výkres neslouží jako výrobní dokumentace. Před výrobou nutno všechny míry ověřit.  
Výkaz výměr nutno koordinovat společně s výkresy a technickou zprávou.

Projektant	Kontroloval	 739 53 Třanovice 1
Investor:	Nemocnice ve Frýdku-Místku, p.o.	
Akce:	Rekonstrukce dětského oddělení - VYBAVENÍ INTERIÉRU	Měřítko 1: 20 Číslo výkresu
Obsah výkresu:	NÁBYTEK - m. č. 5105, 5106	29