
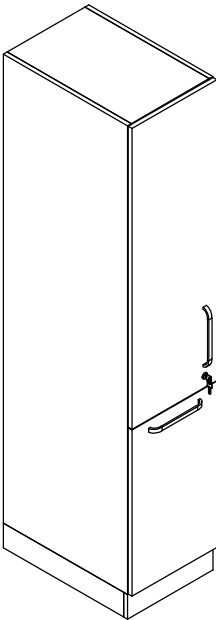



A25 - 4 ks - 400x600x2000 mm

m. č. 574

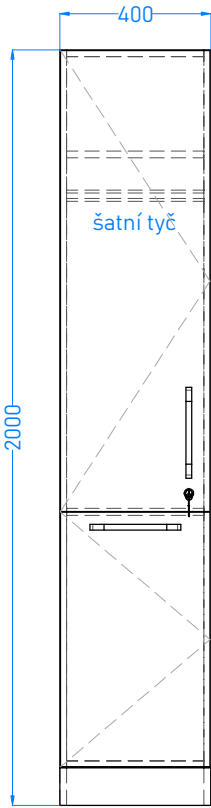


OS5 - 2 ks - 400x18x1900 mm

m. č. 574

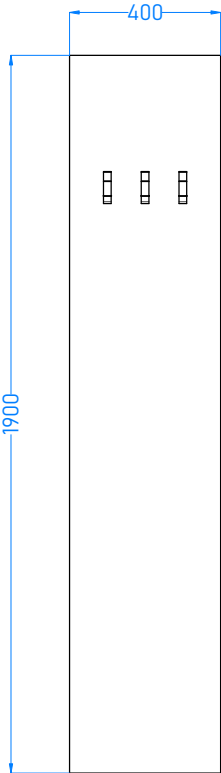

Výkres neslouží jako výrobní dokumentace. Před výrobou nutno všechny míry ověřit.
Výkaz výměr nutno koordinovat společně s výkresy a technickou zprávou.

Projektant	Kontroloval	<div> Amun Pro</div> <div>739 53 Třanovice 1</div>	
Investor: <div>Nemocnice ve Frýdku-Místku, p.o.</div>			
Akce: <div>Rekonstrukce dětského oddělení - VYBAVENÍ INTERIÉRU</div>		Měřítko 1: 20	
		Číslo výkresu 34	
Obsah výkresu: <div>NÁBYTEK - m. č. 574</div>			