


m. č. 574

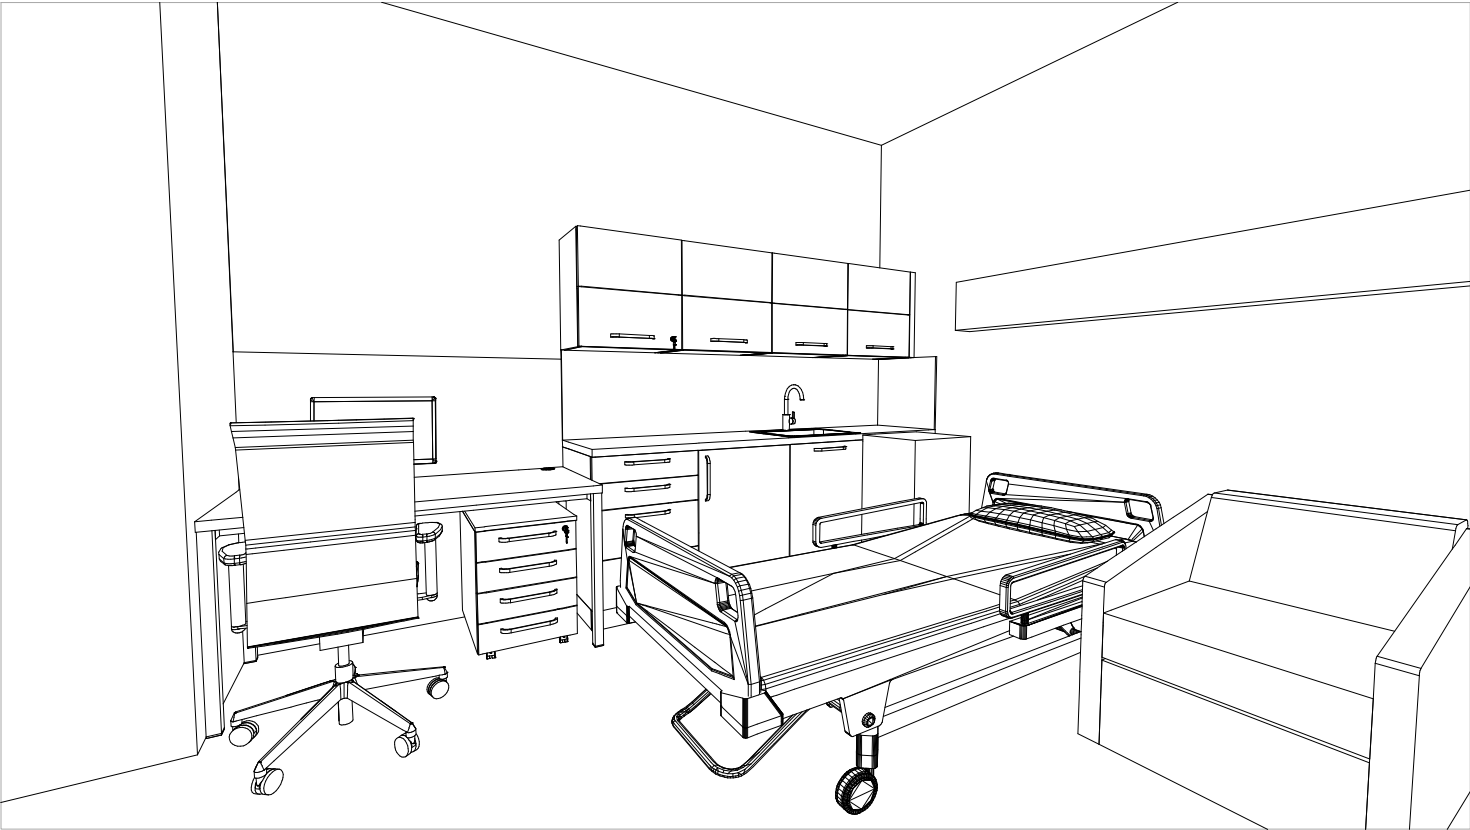

m. č. 576



Výkres neslouží jako výrobní dokumentace. Před výrobou nutno všechny míry ověřit.
Výkaz výměr nutno koordinovat společně s výkresy a technickou zprávou.

| | | |
|---|-------------|---|
| Projektant | Kontroloval |  Amun Pro 739 53 Třanovice 1 |
| Investor: Nemocnice ve Frýdku-Místku, p.o. | | |
| Akce: Rekonstrukce dětského oddělení - VYBAVENÍ INTERIÉRU | | Měřítko 1: |
| Obsah výkresu: POHLEDY - m. č. 574, 576 | | Číslo výkresu 35 |