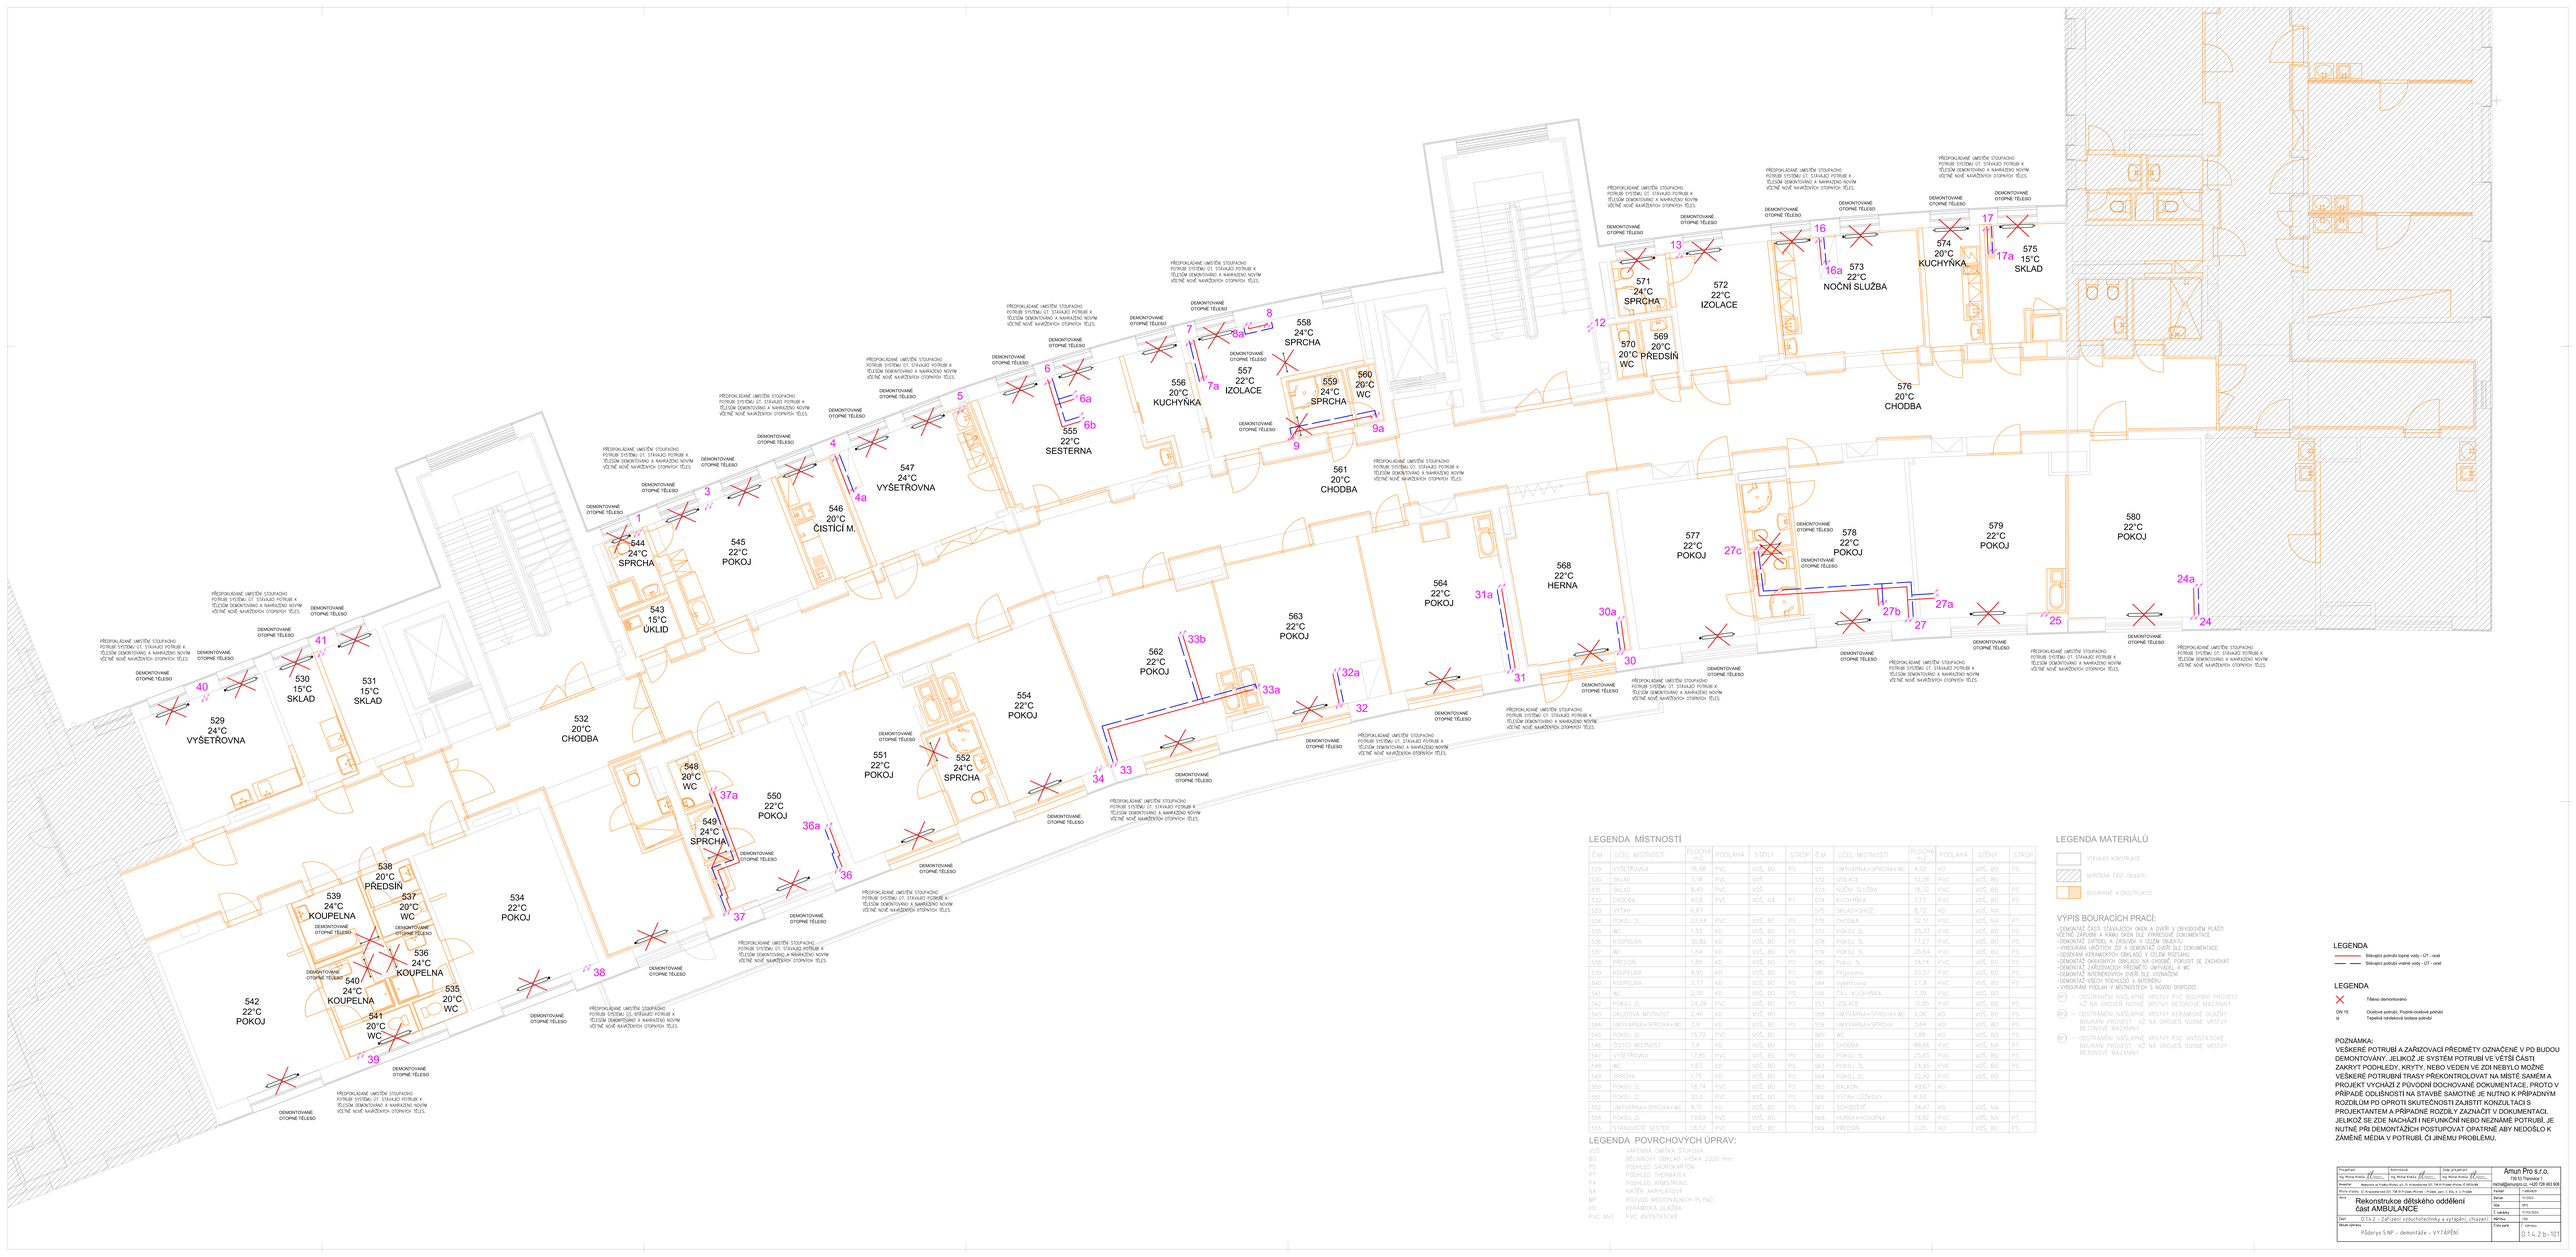

LEGENDA MÍSTNOSTÍ

Č.M	ÚČEL MÍSTNOSTI	PLOCHA m2	PODLAHA	STĚNY	STROP
529	VYŠETŘOVNA	16,96	PVC	VOŠ, BO	PS
530	SKLAD	7,18	PVC	VOŠ	
531	SKLAD	8,40	PVC	VOŠ	
532	CHODBA	40,6	PVC	VOŠ, NA	PT
533	VÝTAH	6,67			
534	POKOJ 2L	23,64	PVC	VOŠ, BO	PS
535	WC	1,53	KO	VOŠ, BO	PS
536	KOUPELNA	30,82	KO	VOŠ, BO	PS
537	WC	1,64	KO	VOŠ, BO	PS
538	PŘEDSÍŇ	7,89	KO	VOŠ, BO	PS
539	KOUPELNA	4,95	KO	VOŠ, BO	PS
540	KOUPELNA	3,77	KO	VOŠ, BO	PS
541	WC	1,53	KO	VOŠ, BO	PS
542	POKOJ 2L	24,29	PVC	VOŠ, BO	PS
543	ÚKLIDOVÁ MÍSTNOST	2,46	KO	VOŠ, BO	PS
544	UMÝVÁRNA+SPRCHA+WC	3,9	KO	VOŠ, BO	PS
545	POKOJ 2L	25,72	PVC	VOŠ, BO	PS
546	ČISTÍCÍ MÍSTNOST	7,4	KO	VOŠ, BO	PS
547	VYŠETŘOVNA	17,85	PVC	VOŠ, BO	PS
548	WC	1,63	KO	VOŠ, BO	PS
549	SPRCHA	1,75	KO	VOŠ, BO	PS
550	POKOJ 2L	18,74	PVC	VOŠ, BO	PS
551	POKOJ 2L	20,2	PVC	VOŠ, BO	PS
552	UMÝVÁRNA+SPRCHA+WC	4,71	KO	VOŠ, BO	PS
554	POKOJ 2L	18,69	PVC	VOŠ, BO	PS
555	STANOVIŠTĚ SESTER	16,52	PVC	VOŠ, BO	PS

Č.M	ÚČEL MÍSTNOSTI	PLOCHA m2	PODLAHA	STĚNY	STROP
556	KUCHYŇKA	7,13	PVC	VOŠ, BO	PS
557	IZOLACE	12,28	PVC	VOŠ, BO	PS
558	UMÝVÁRNA+SPRCHA+WC	4,02	KO	VOŠ, BO	PS
559	SPRCHA	1,88	KO	VOŠ, BO	PS
560	WC	1,65	KO	VOŠ, BO	PS
561	CHODBA	66,66	PVC	VOŠ, NA	PT
562	POKOJ 3L	25,65	PVC	VOŠ, BO	PS
563	POKOJ 3L	29,45	PVC	VOŠ, BO	PS
564	POKOJ 2L	22,92	PVC	VOŠ, BO	PS
565	BALKÓN	49,67	KO		
566	VÝTAH LOŽNOVÝ	6,92			
567	SCHODIŠTĚ	34,47	KO	VOŠ, NA	
568	HERNA+KNIHOVNA	78,92	PVC	VOŠ, BO	PT
569	PŘEDSÍŇ	2,05	KO	VOŠ, BO	PS

LEGENDA POVRCHOVÝCH ÚPRAV:

VOŠ	VÁPENNÁ OMÍTKA ŠTUKOVÁ
BO	BĚLENÝ/OBKLAD VÝŠKA 2020 mm
PS	PODHLED SÁDROKARTON
PT	PODHLED THERMATEX
PA	PODHLED ARMSTRONG
NA	NÁTĚR AKRYLÁTOVÝ
MP	ROZVOD MEDIOVÁNÝCH PLYNŮ
KO	KERAMICKÁ DLAŽBA
PVC ANT.	PVC ANTISTATICKÉ

LEGENDA MATERIÁLŮ

- STÁVAJÍCÍ KONSTRUKCE
- NEŘEŠENÁ ČÁST OBJEKTU
- BOURANÉ KONSTRUKCE

VÝPIS BOURACÍCH PRACÍ:

-DEMONTÁŽ ČÁSTI STAVAJÍCÍCH OKEN A DVEŘÍ V OBVODOVÉM PLÁŠTI VČETNĚ ZÁKLIZNÍ A RÁMU, OKEN DLE VYPRACOVÉ DOKUMENTACE
-DEMONTÁŽ SATĚDEL A ZÁSUVEK V CELÉM OBJEKTU
-VYBOURÁNÍ URČITÝCH ZDÍ A DEMONTÁŽ DVEŘÍ DLE DOKUMENTACE
-ODSEKÁNÍ KERAMICKÝCH OBKLADŮ V CELÉM ROZSAHU
-DEMONTÁŽ SKOVANÝCH OBKLADŮ NA DVOJÍ, POKUSIT SE ZACHOVAT
-DEMONTÁŽ ZAŘIZOVACÍCH PŘEDMĚTŮ UMÝVADEL A WC
-DEMONTÁŽ INTERIÉROVÝCH DVEŘÍ DLE VYZNAČENÍ
-DEMONTÁŽ VŠECH PODHLEDŮ V INTERIÉRU
-VYBOURÁNÍ PODLAH V MÍSTNOSTECH S NOVOU DISPOZICÍ

(P1) - ODSTRANĚNÍ NÁSLEDNÉ VRSTVY PVC BOURÁNÍ PROVEST AŽ NA ORIGINÁL NOSNÉ VRSTVY BETONOVÉ MAZANINY

(P2) - ODSTRANĚNÍ NÁSLEDNÉ VRSTVY KERAMICKÉ DLAŽBY BOURÁNÍ PROVEST AŽ NA ORIGINÁL NOSNÉ VRSTVY BETONOVÉ MAZANINY

(P3) - ODSTRANĚNÍ NÁSLEDNÉ VRSTVY PVC ANTISTATICKÉ BOURÁNÍ PROVEST AŽ NA ORIGINÁL NOSNÉ VRSTVY BETONOVÉ MAZANINY

LEGENDA

- Stávající potrubí topné vody - OT - oset
- Stávající potrubí vratné vody - OT - oset
- Těleso demontováno
- DN 15 — Ocelová potrubí, Pozink-ocelové potrubí
- Ur — Tepelná návleková izolace potrubí

POZNÁMKA:

VEŠKERÉ POTRUBÍ A ZAŘIZOVACÍ PŘEDMĚTY OZNAČENÉ V PD BUDOU DEMONTOVÁNY. JELIKOŽ JE SYSTÉM POTRUBÍ VE VĚTŠÍ ČÁSTI ZAKRYT PODHLEDY, KRYTY, NEBO VEDEN VE ZDI NEBYLO MOŽNÉ VEŠKERÉ POTRUBNÍ TRASY PŘEKONTROLOVAT NA MÍSTĚ SAMÉM A PROJEKT VYCHÁZÍ Z PŮVODNÍ DOCHOVANÉ DOKUMENTACE, PROTO V PŘÍPADĚ ODLIŠNOSTÍ NA STAVBĚ SAMOTNÉ JE NUTNO K PŘÍPADNÝM ROZDÍLŮM PO OPROTI SKUTEČNOSTI ZAJISTIT KONZULTACI S PROJEKTANTEM A PŘÍPADNÉ ROZDÍLY ZAZNAČIT V DOKUMENTACI. JELIKOŽ SE ZDE NACHÁZÍ I NEFUNKČNÍ NEBO NEZNÁMÉ POTRUBÍ, JE NUTNÉ PŘI DEMONTÁŽÍCH POSTUPOVAT OPATRNĚ ABY NEDOŠLO K ZÁMĚNĚ MÉDIA V POTRUBÍ, ČI JINÉMU PROBLÉMU.

Projektant: Ing. Michal Kratěna	Autorizace:	Zodp. projektant: Ing. Michal Kratěna	Atrium Pro s.r.o. 739 01 Třanovice 1 michal@atriumpro.cz, +420 728 483 808
Kraj/Okr: Moravskoslezský kraj, Frýdek-Místek	Revize:	Datum: 10/2025	
Místo: Frýdek-Místek, Sokolovská 500, 738 01 Frýdek-Místek, Frýdek-Místek	Měřítko: 1:100	Formát: A1	
Akce: Rekonstrukce dětského oddělení část AMBULANCE		Zakázka: 10/2025	
		Stav: DPS	
		Č. zakázky: 10/2025	
Část: D.1.4.2 - Zařízení vzduchotechniky a vytápění, chlazení		Počet listů: 1	Počet výkresů: 1
Název výkresu: Půdorys 5.NP - demontáže - VYTÁPĚNÍ		Číslo výkresu: D.1.4.2.b-101	