






	1	2	3	4	5	6	7	8	9	10	11	12	13	14		
A															A	
B	<div>RMS2510A</div>														B	
C															C	
D	<div>Instalační</div>														D	
E															E	
F															F	
	3	---	---	---												
	2	---	---	---	Datum	24.11.2024	RMS2510A						Nemocnice ve Frýdku Místku, p.o. El. Krásnohorské 321 738 01 Frýdek-Místek		Amun Pro s.r.o. Třanovice 1	
	1	---	---	---	Schválil	---										
	Vytvořil Zdeněk Mikšaník		Datum	Jméno	Zkontrol.	---										
	Typ sítě TN-S, MDO, DO		Standard ---													
	1	2	3	4	5	6	7	8	9	10	11	12	13	14		

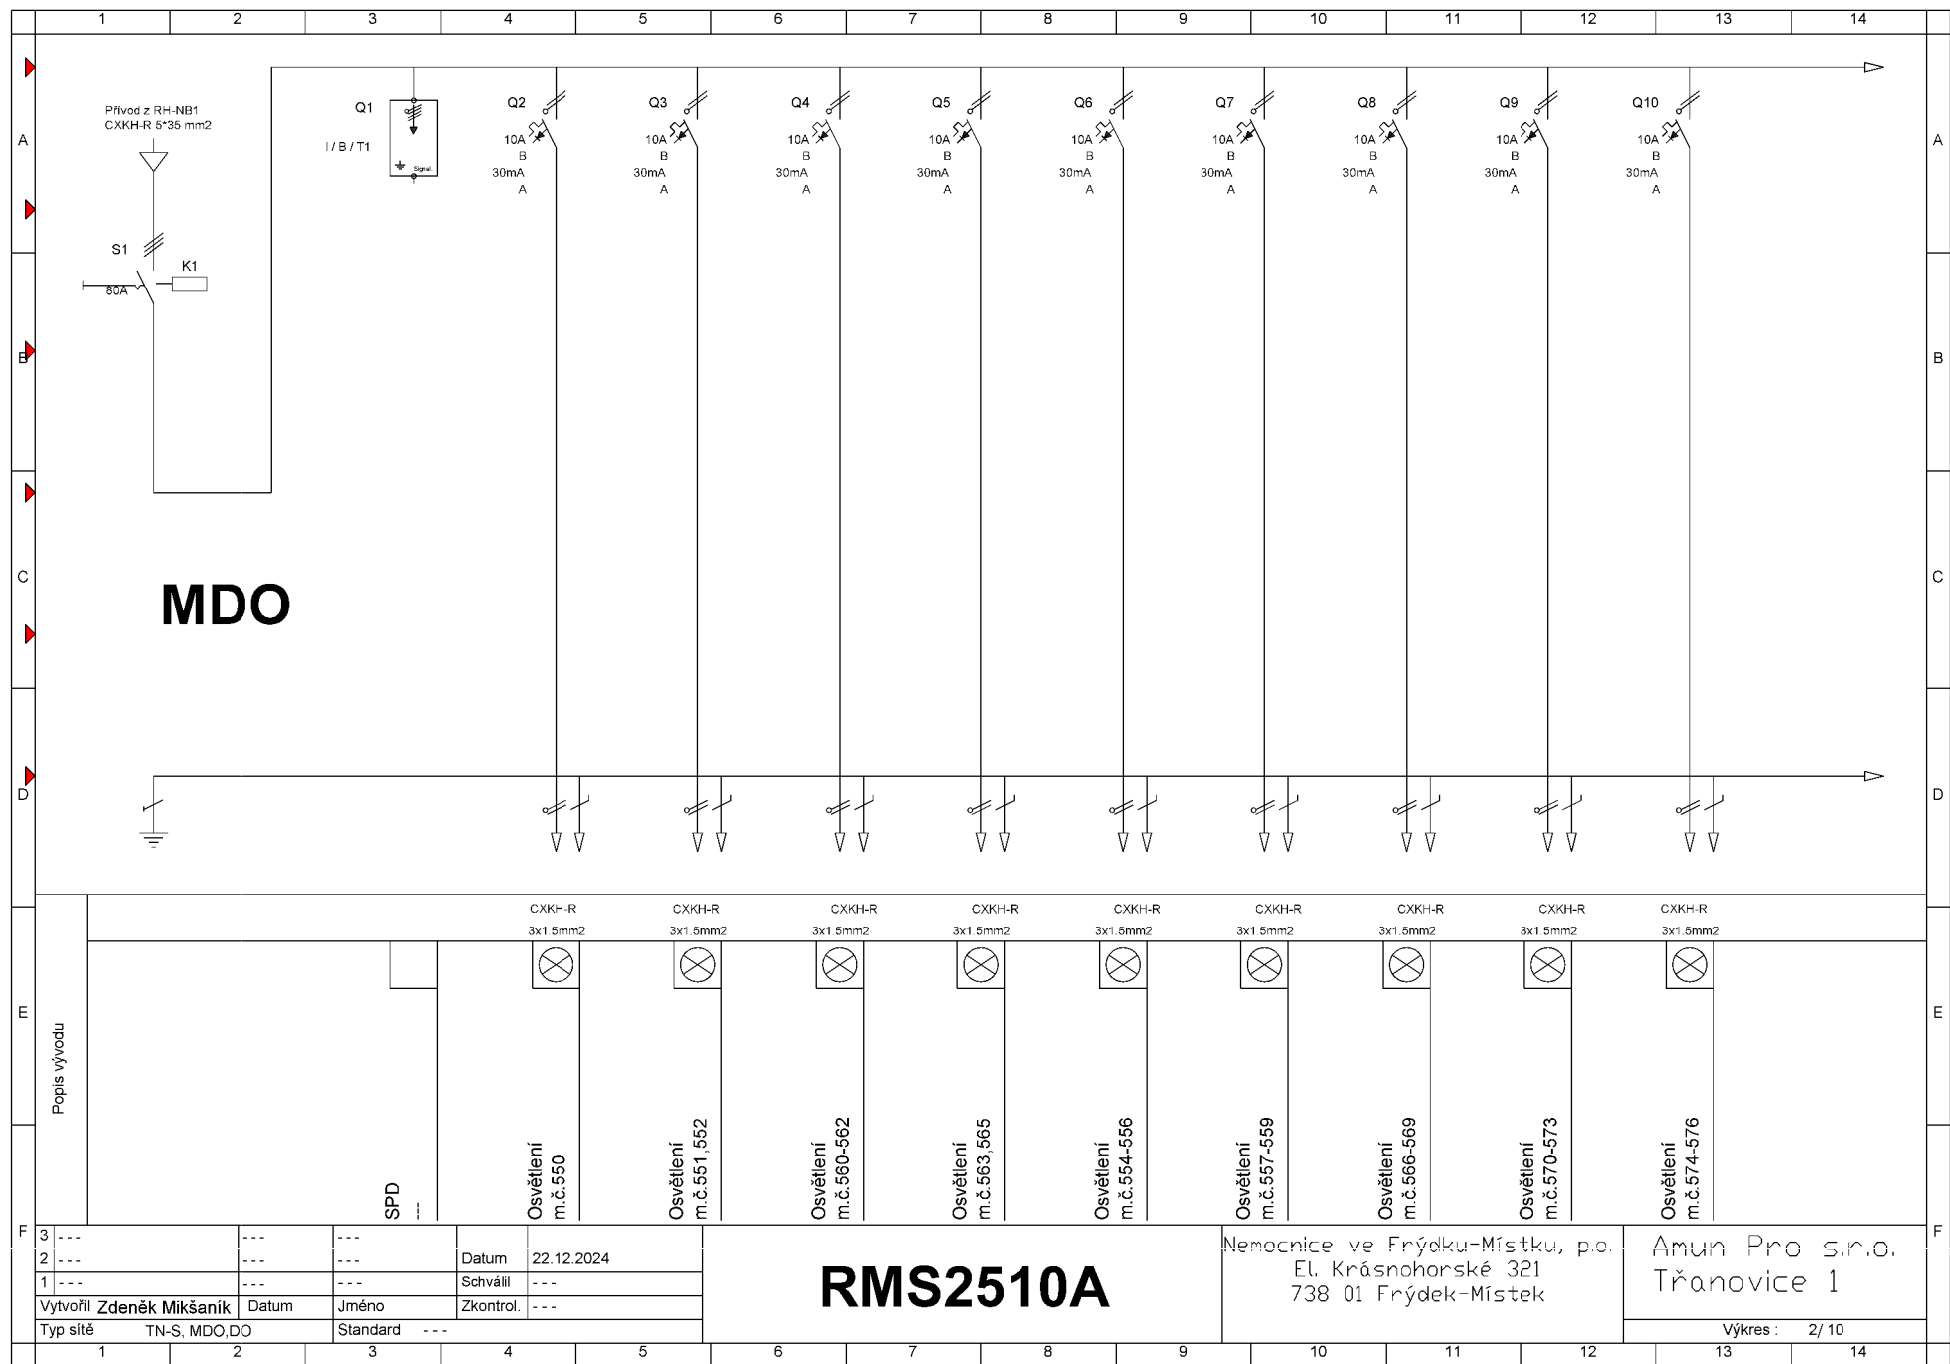


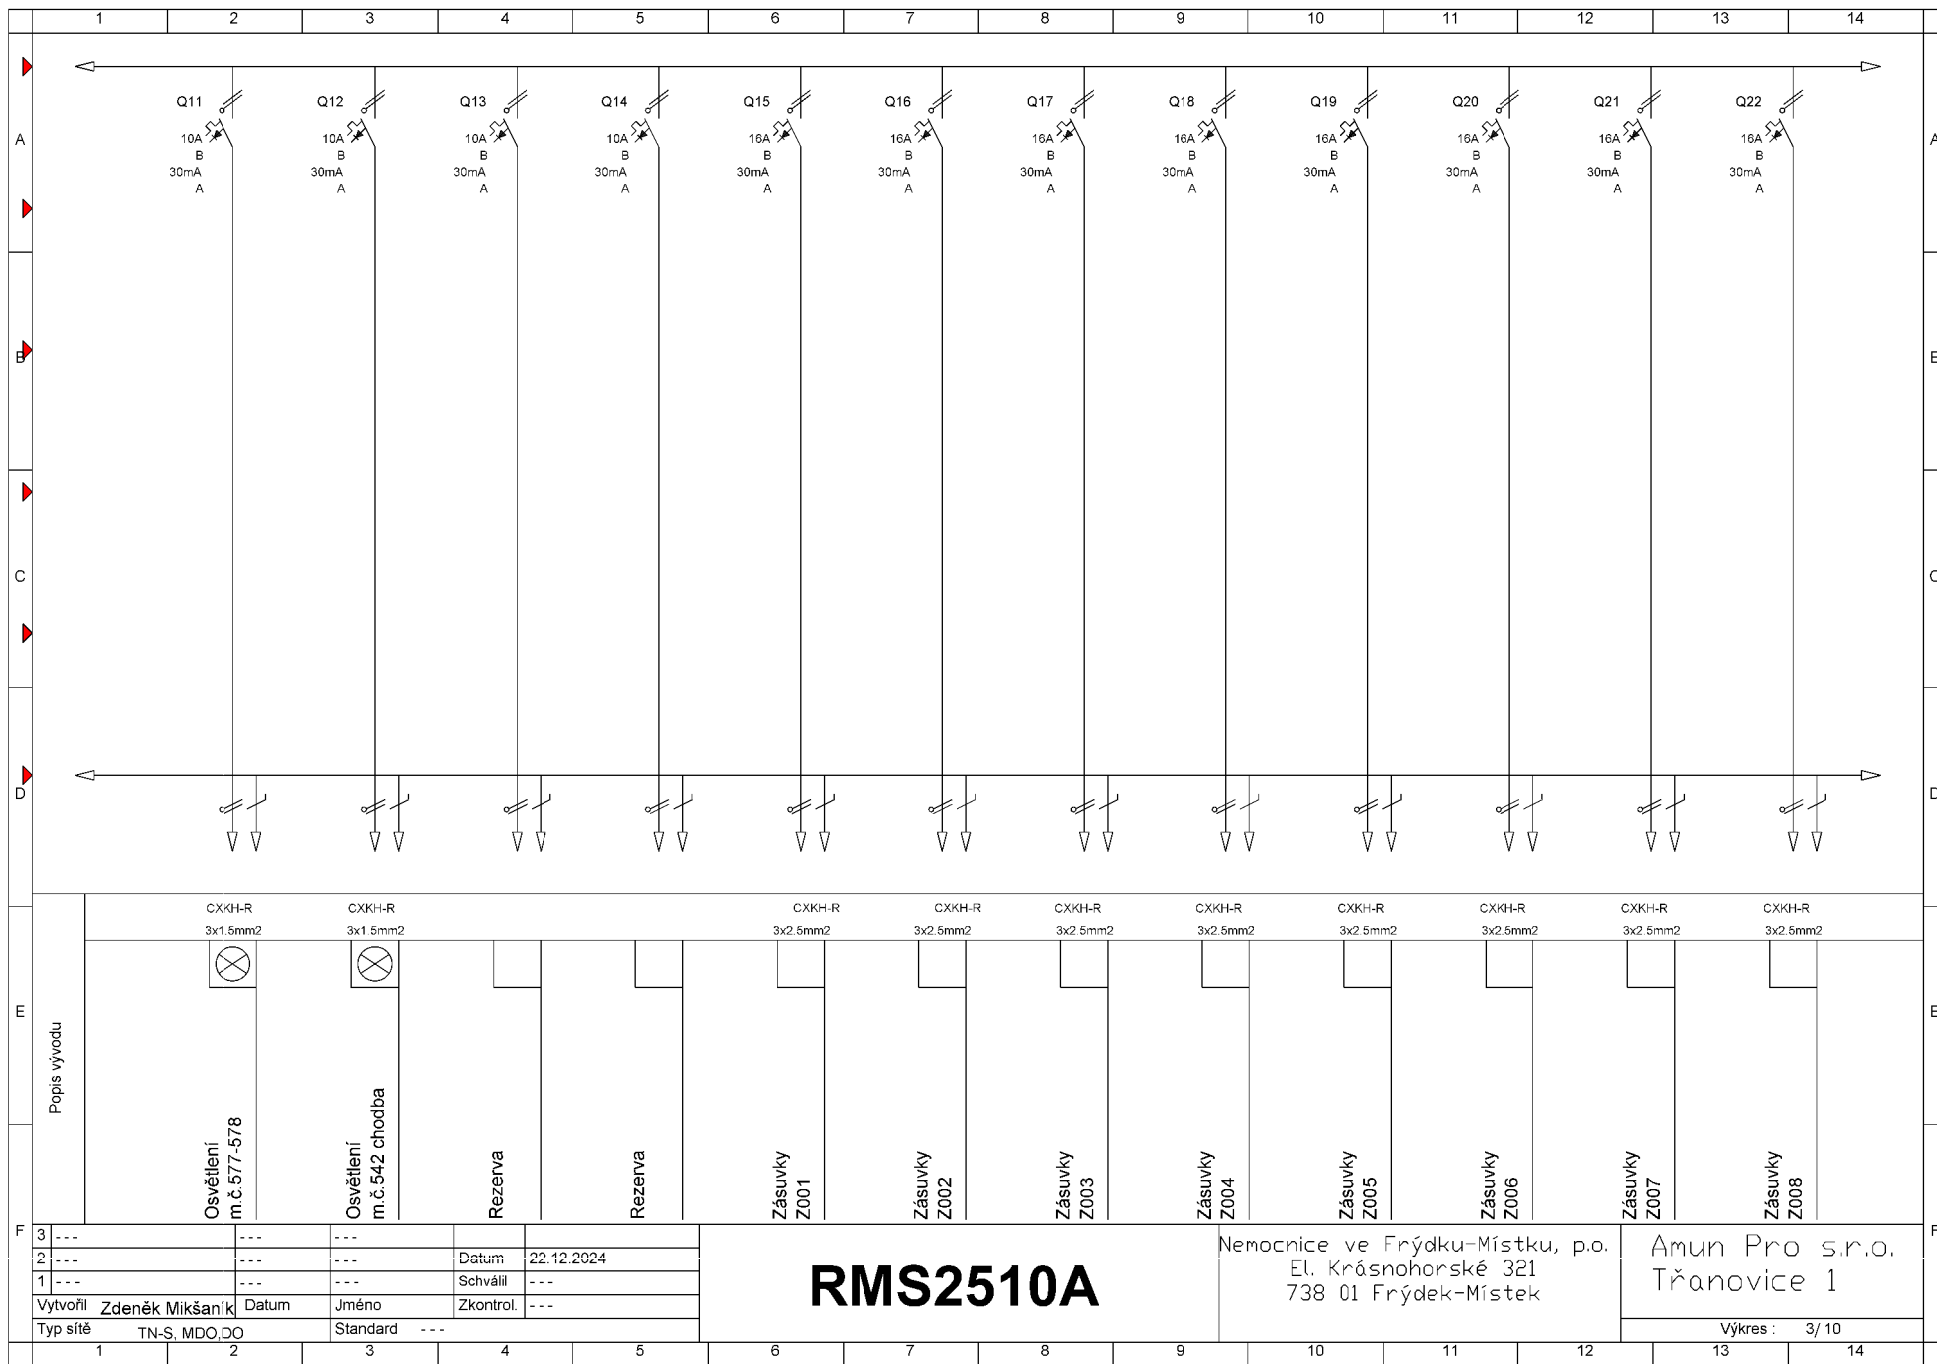


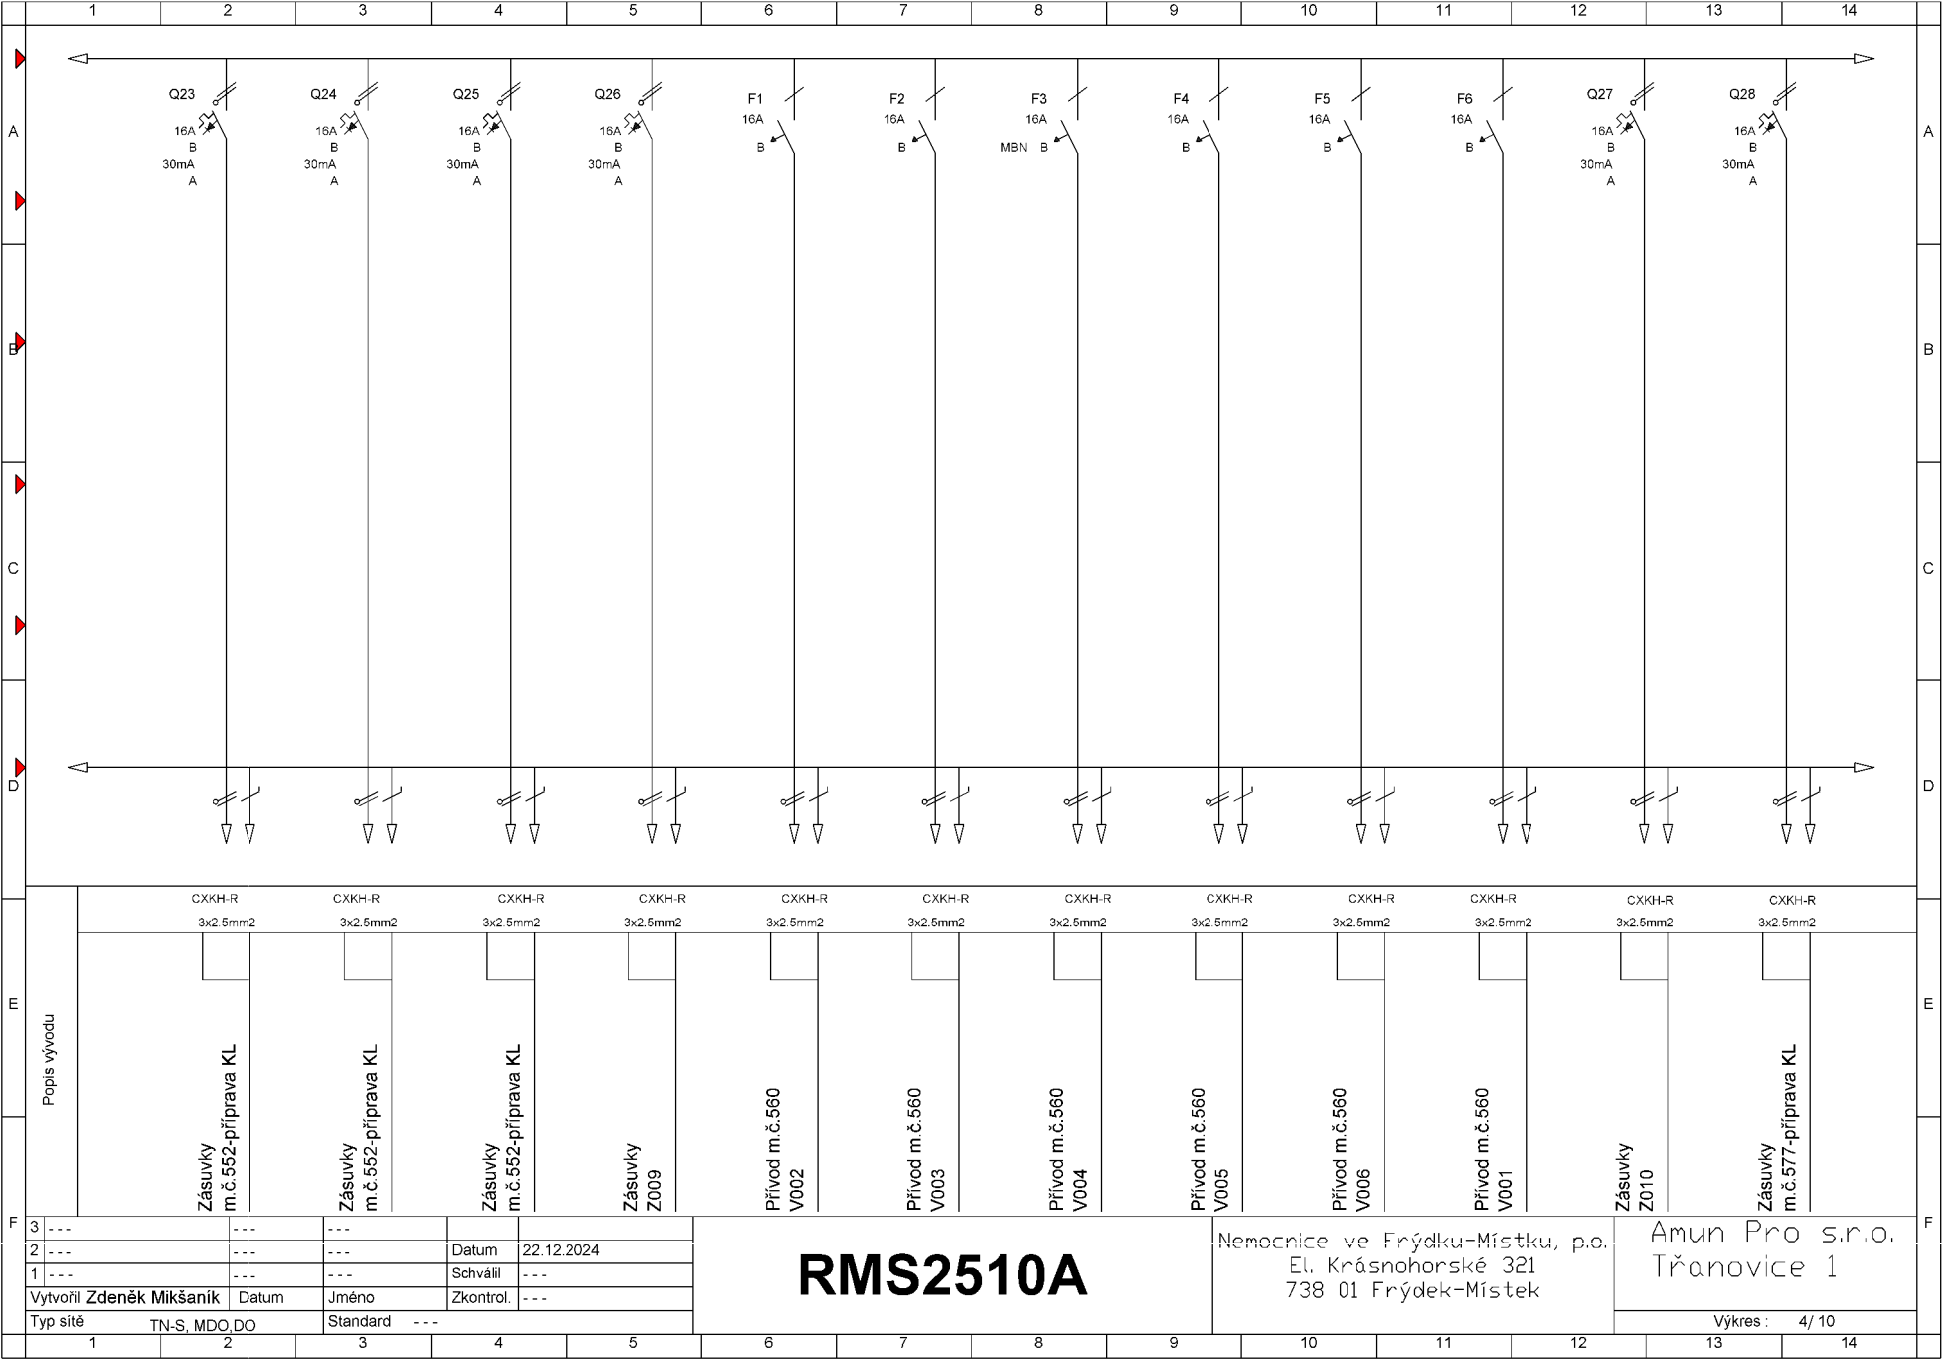


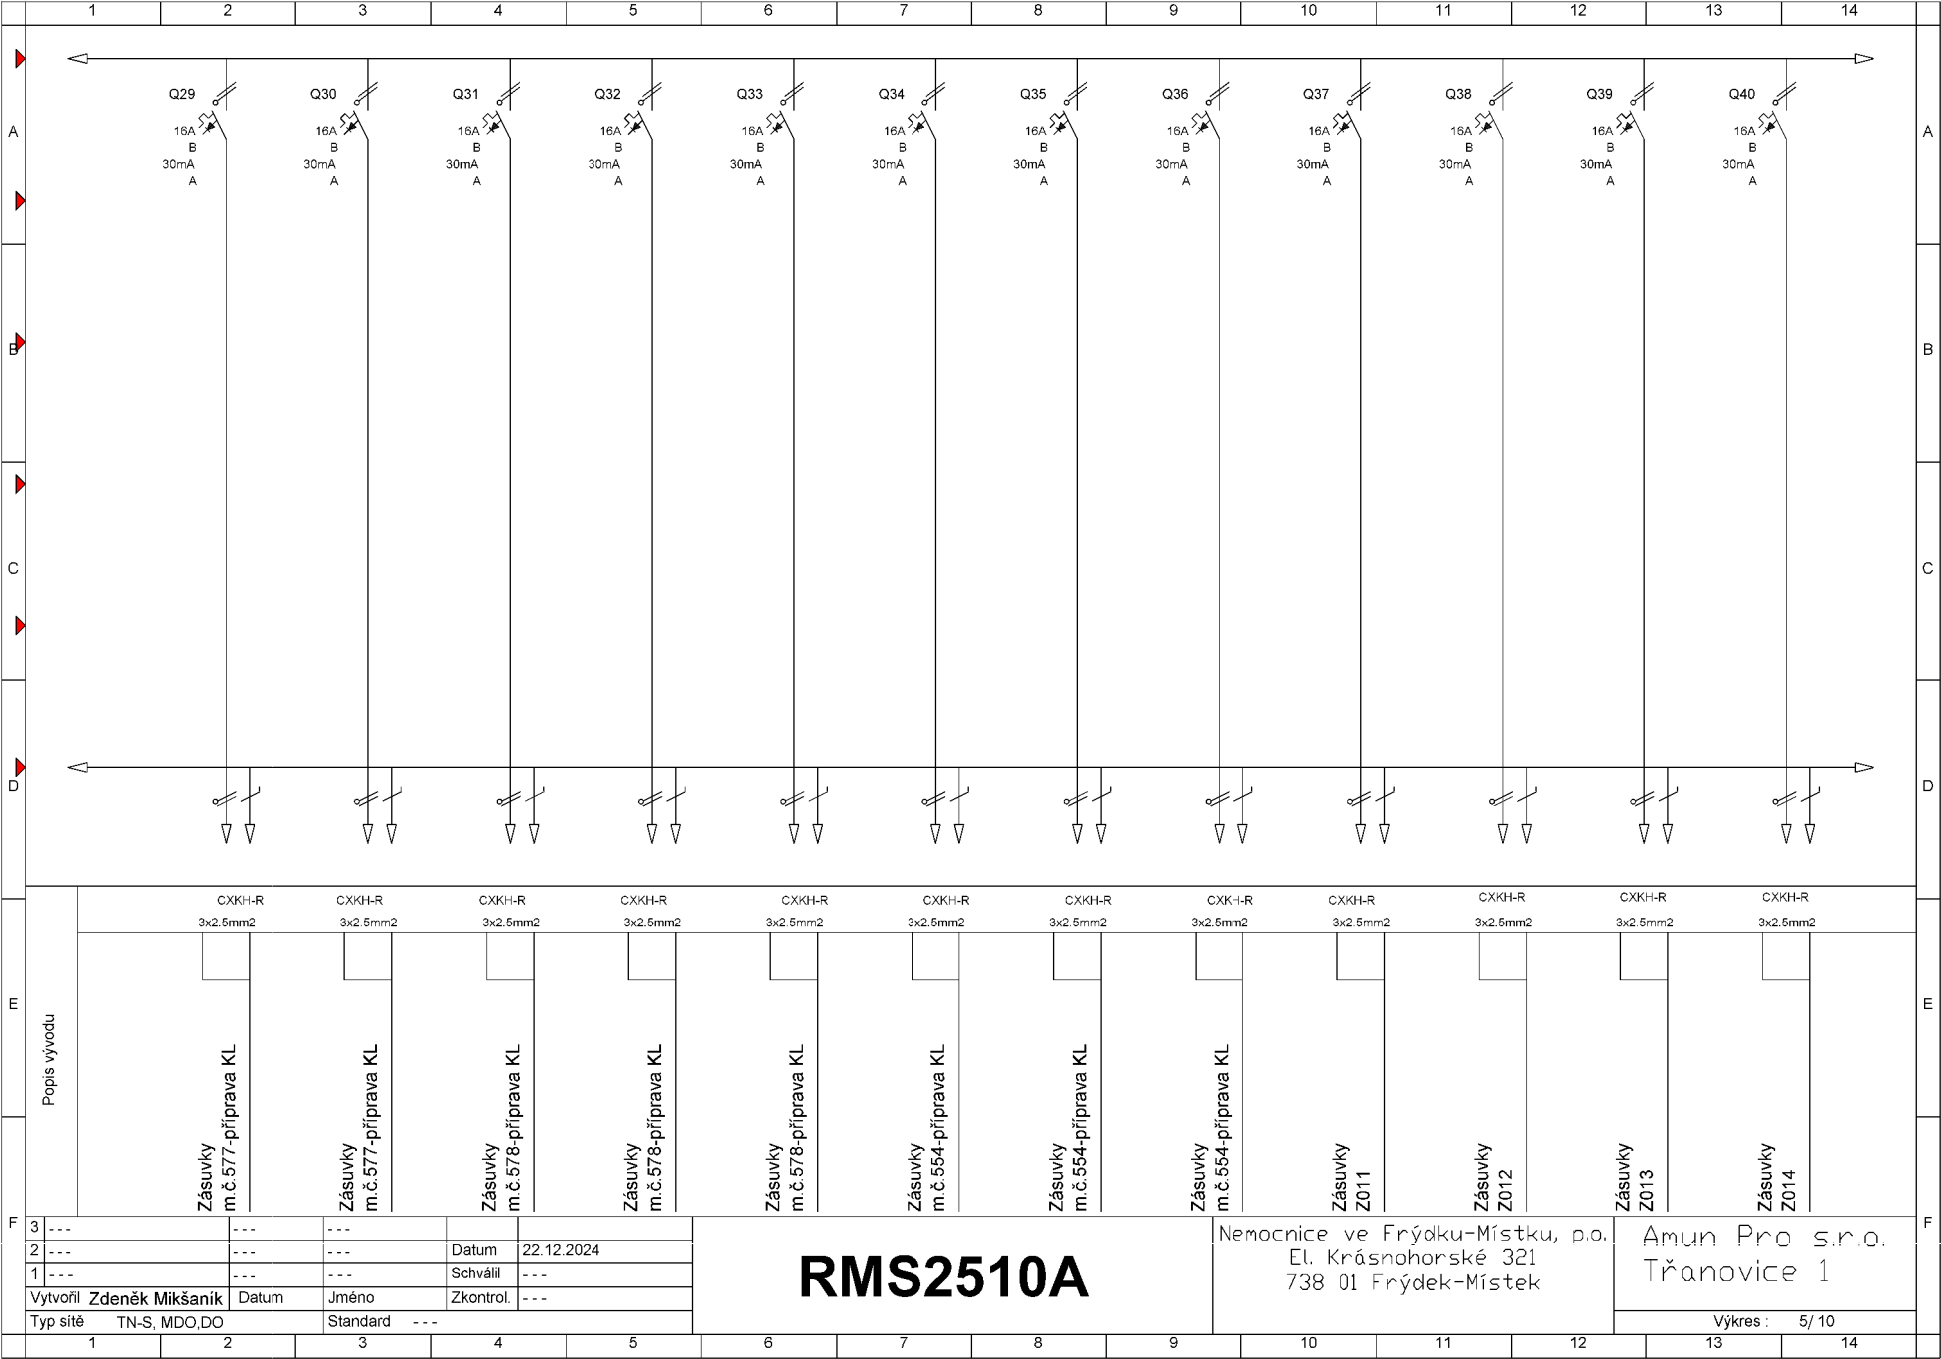


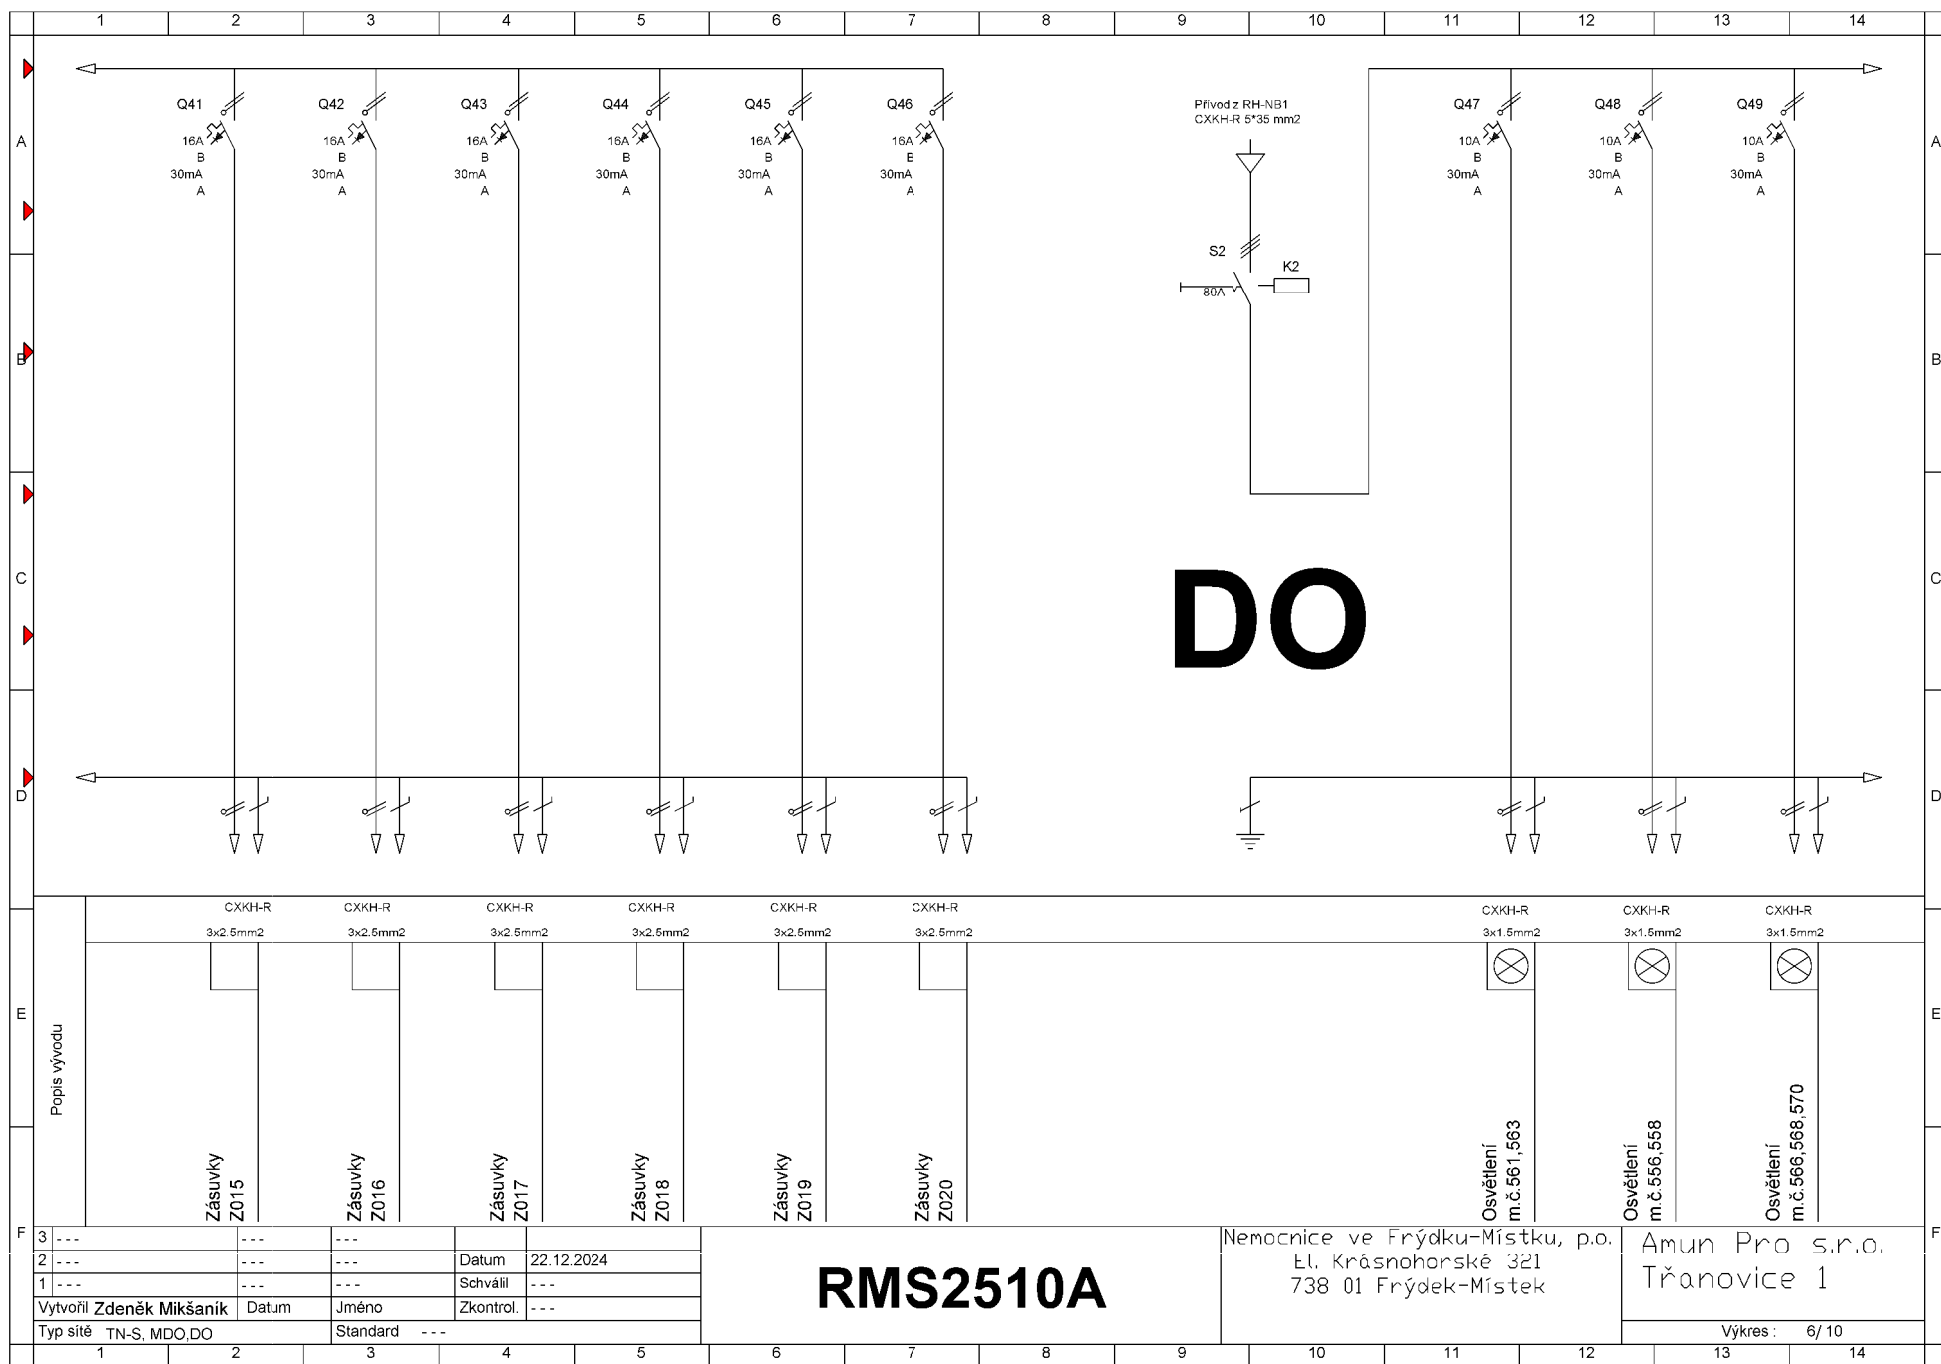

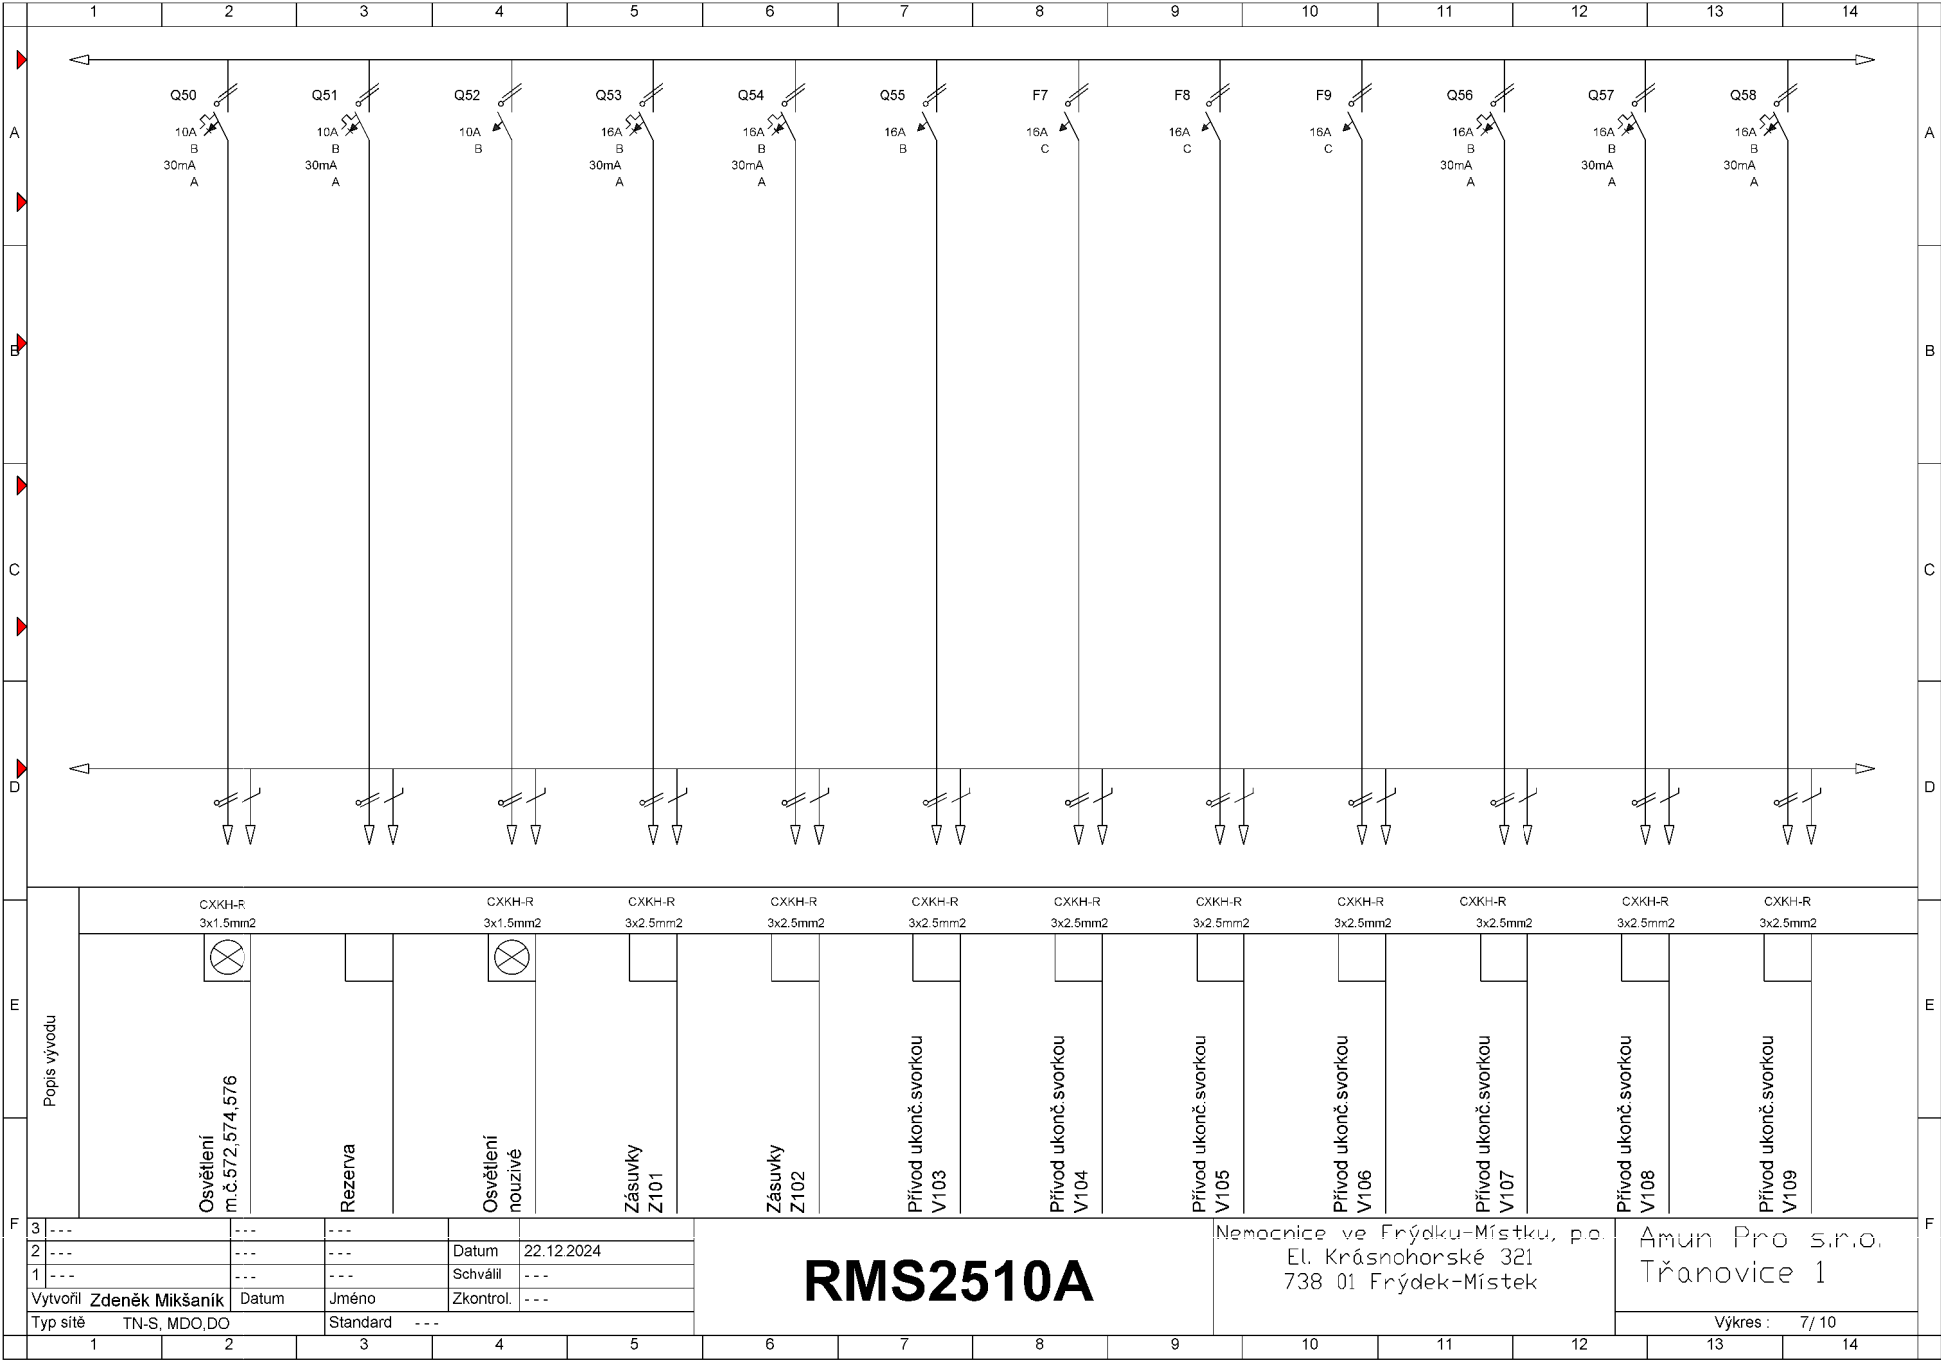

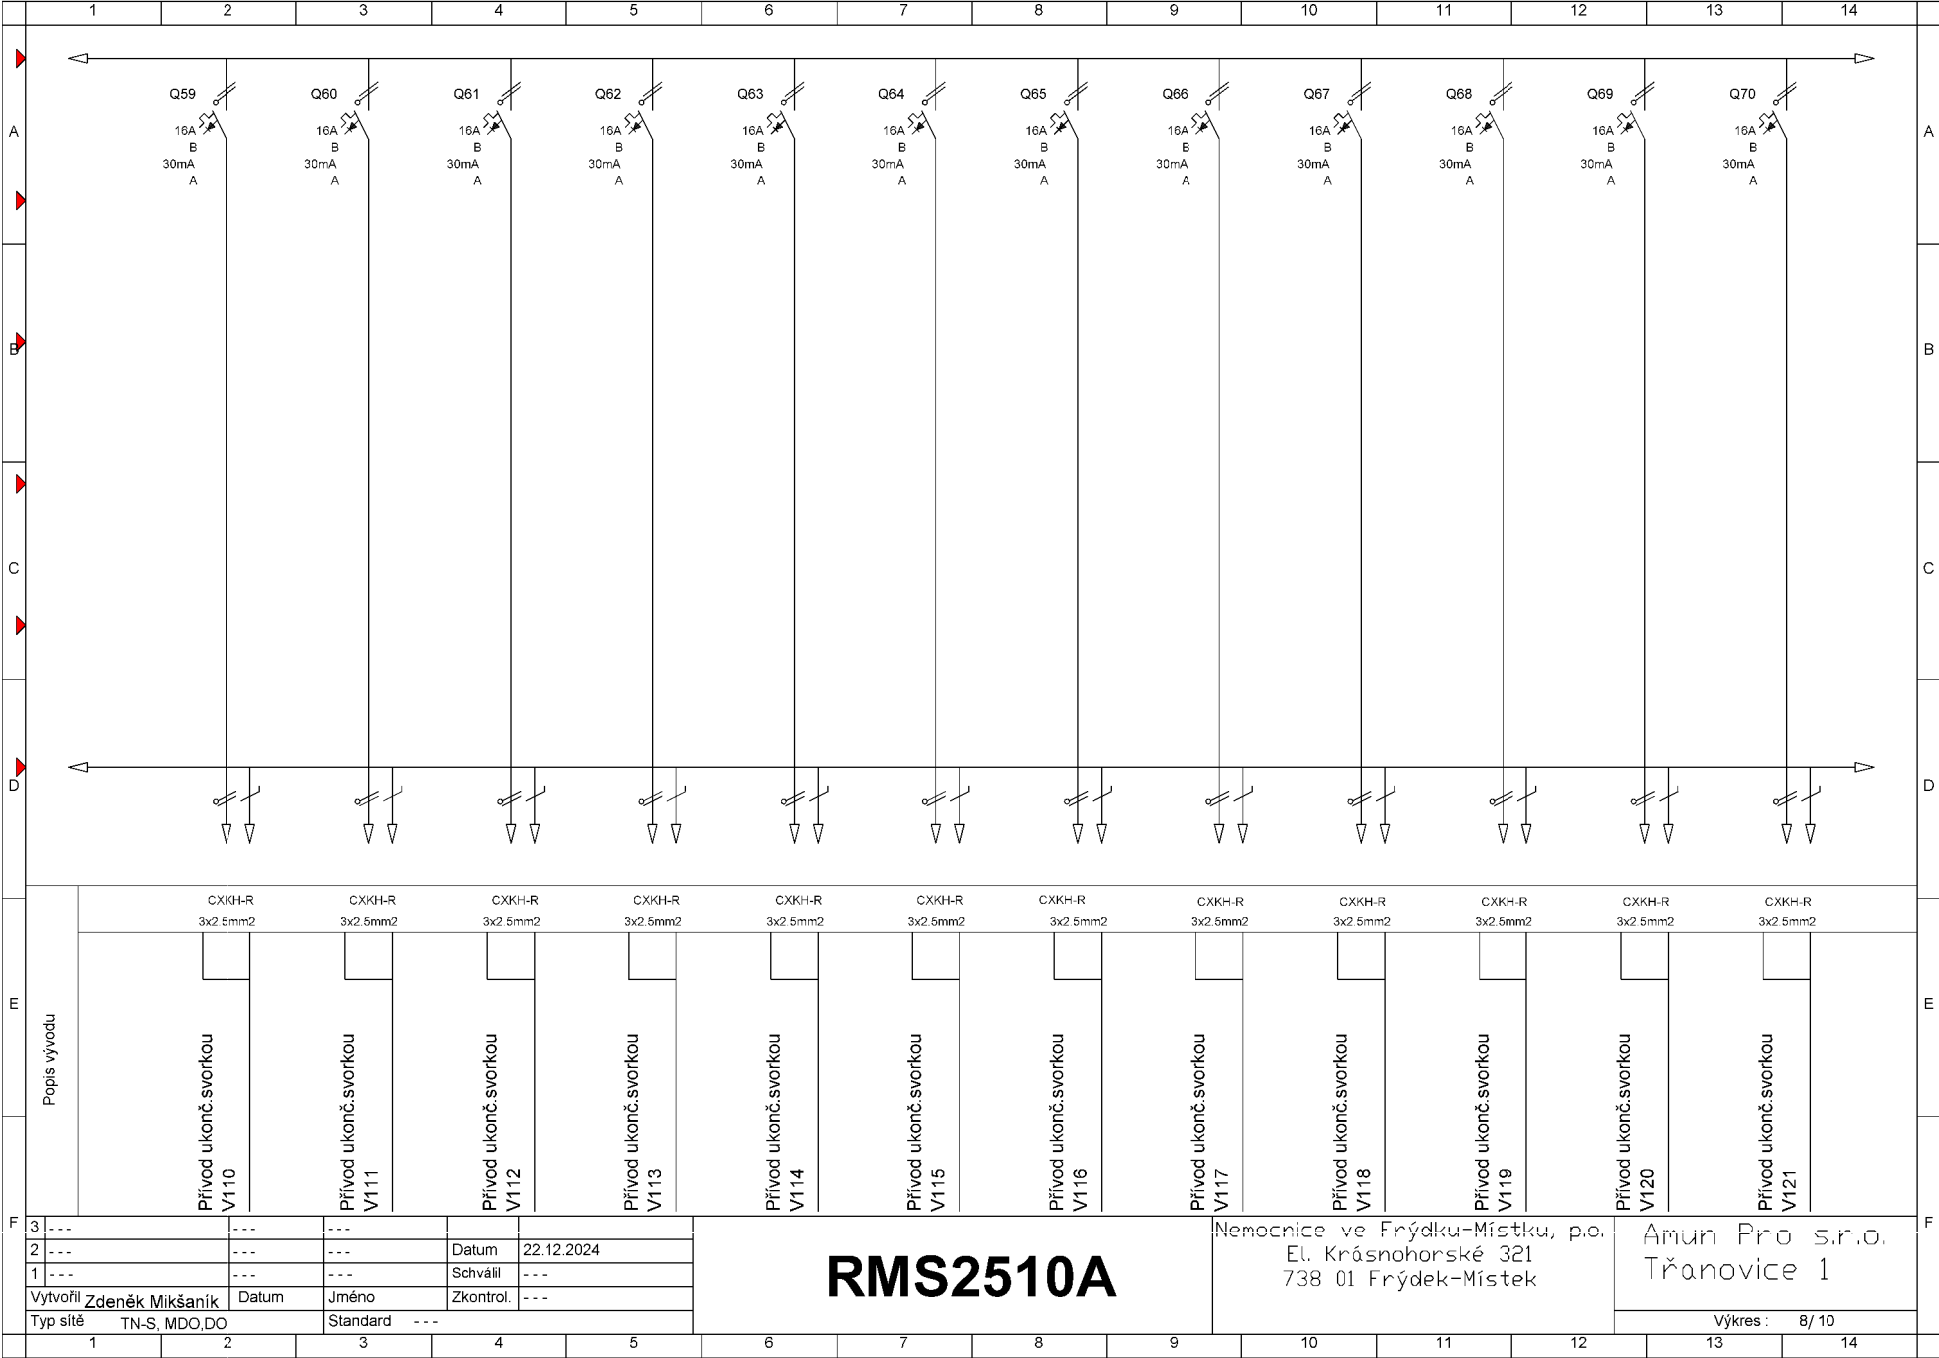

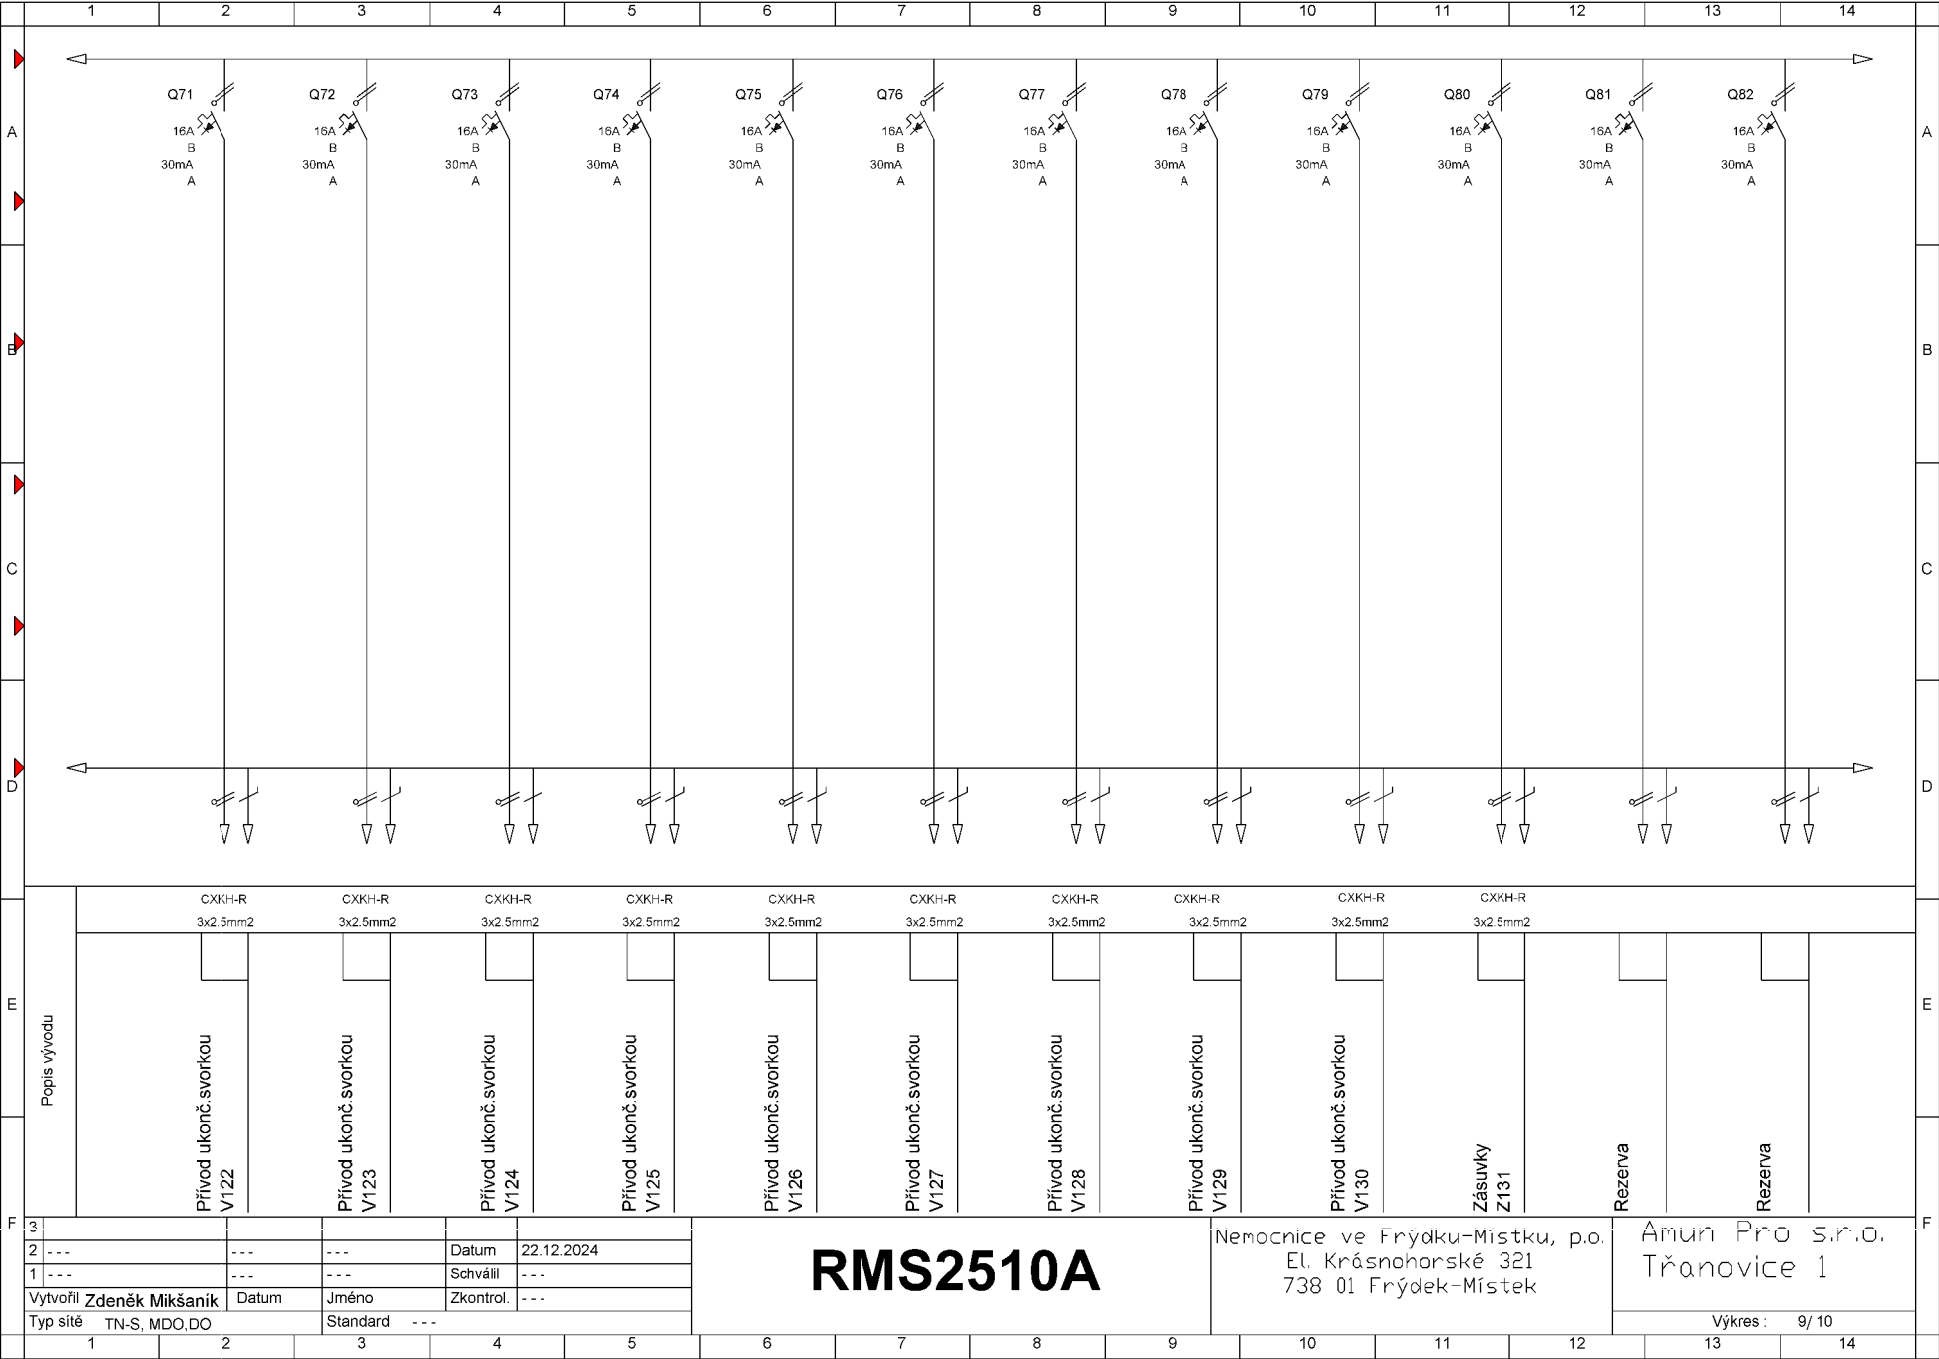

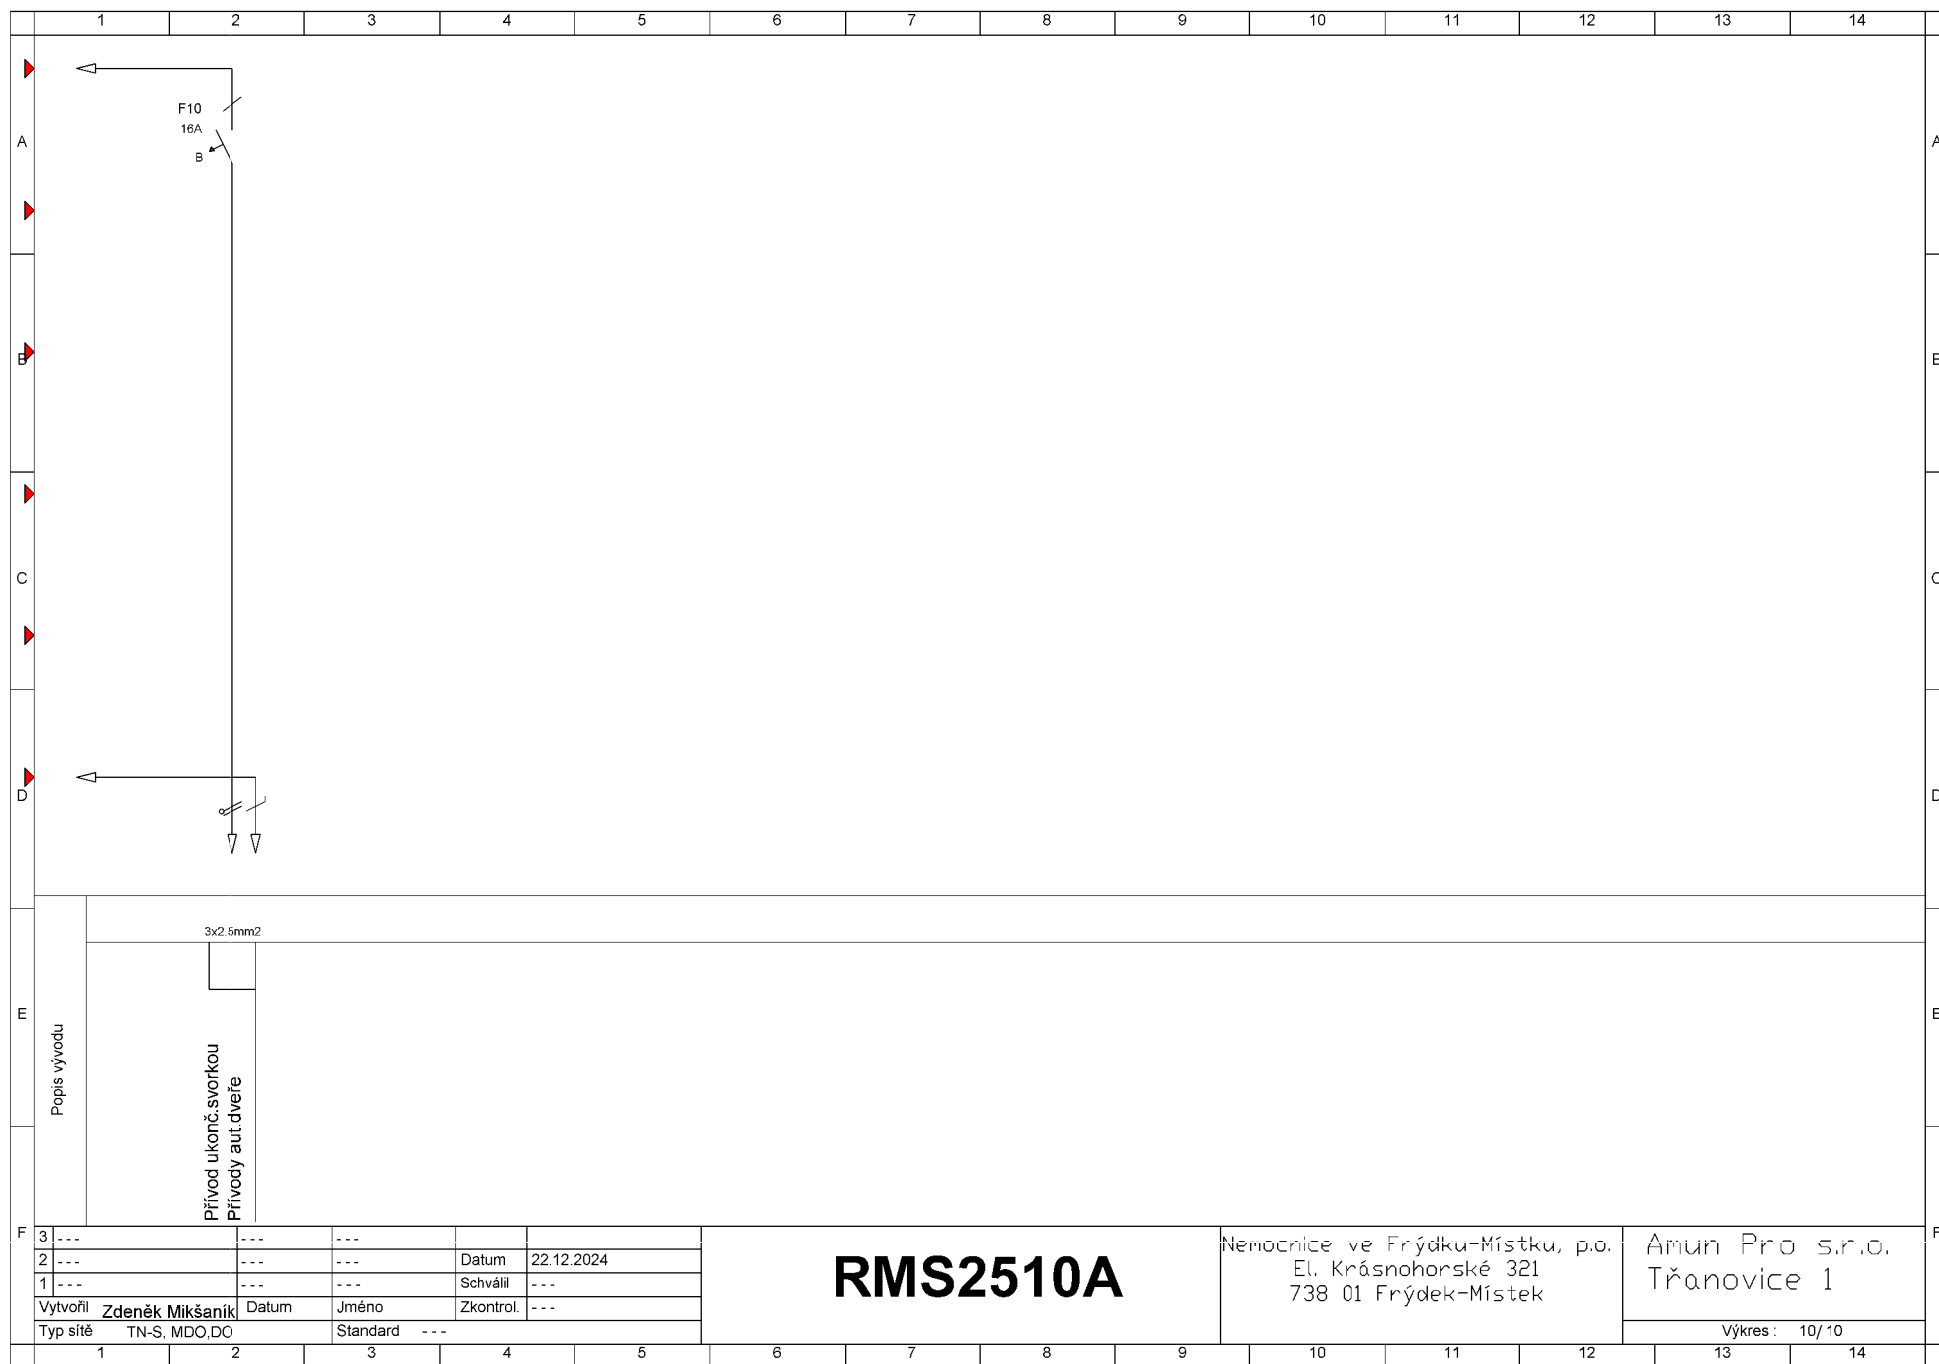

RMS2510A

