PŘEHLEDOVÉ SCHÉMA KNA A/B/C/D

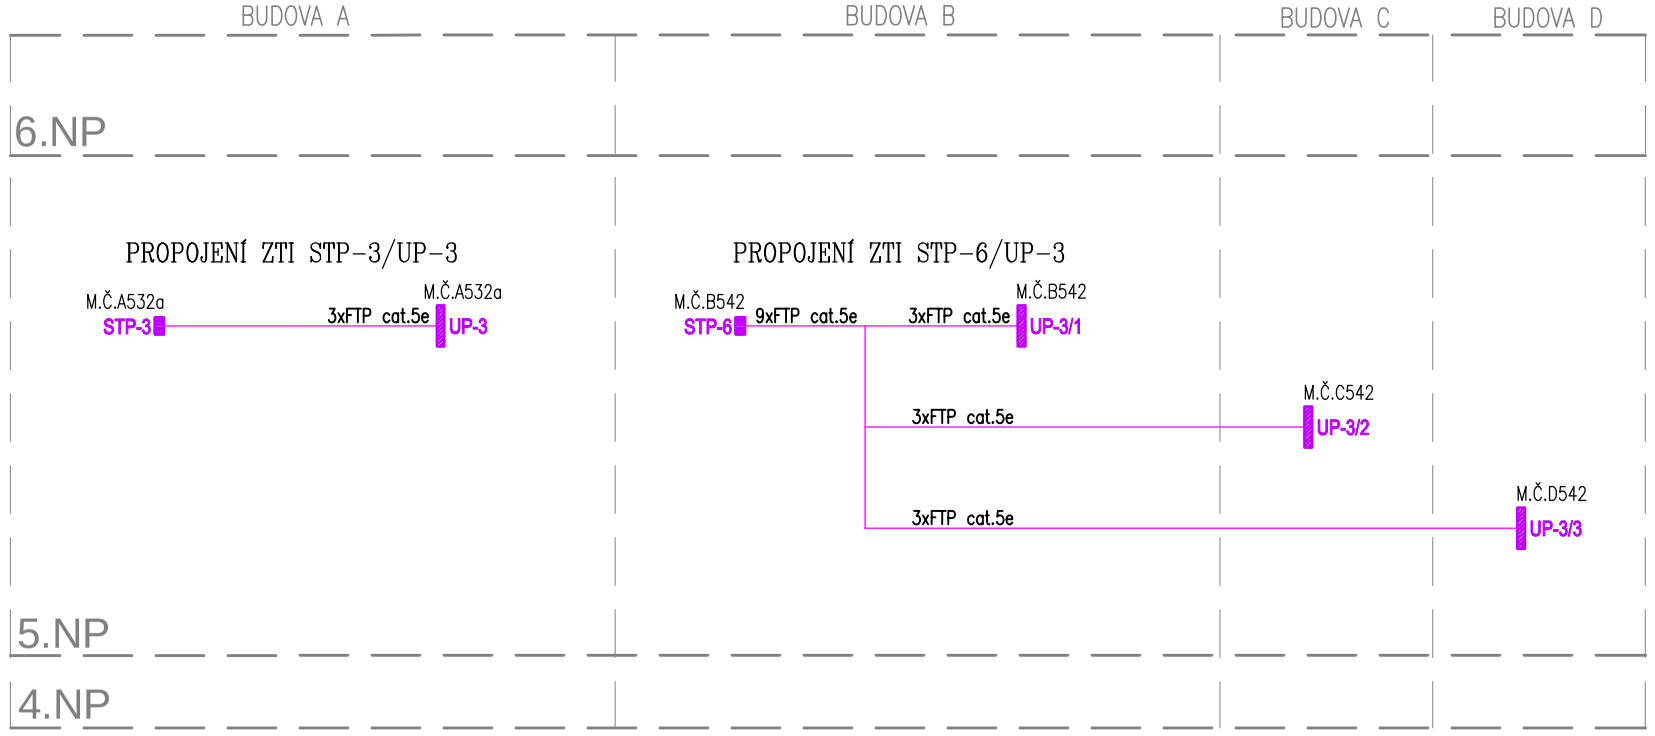

Propojení snímačů tlaku se signalizačním panelem klinického nouzového alarmu

ZHOTOVITEL / KONTAKTNÍ OSOBA	ZODPOVĚDNÝ PROJEKTANT	VYPRACOVAL
Ing. Pavel Klhůfek	Ing. Pavel Klhůfek	Ing. Daniel Šoukal

INVESTOR
Nemocnice ve Frýdku-Místku, p.o., El. Krásnohorské 321, 738 01 Frýdek-Místek

SLABOPROUDÉ SYSTÉMY
CubeNet, s.r.o.
Zengrova 475/44, 703 00 Ostrava
www.cubenet.cz
projekt-realizace-servis

Rekonstrukce dětského oddělení
D.1.4.5 Slaboproudé elektroinstalace
část lůžkových stanic/ambulance

F. Výkresová dokumentace

Přehledové schéma KNA

FORMÁT	2xA4
DATUM	12/2024
STUPEŇ	PRS
Č. ZAKÁZKY	24-AMUN-07
MĚŘÍTKO	-
ČÍS. VÝKR. SADA	D.1.4.5-08