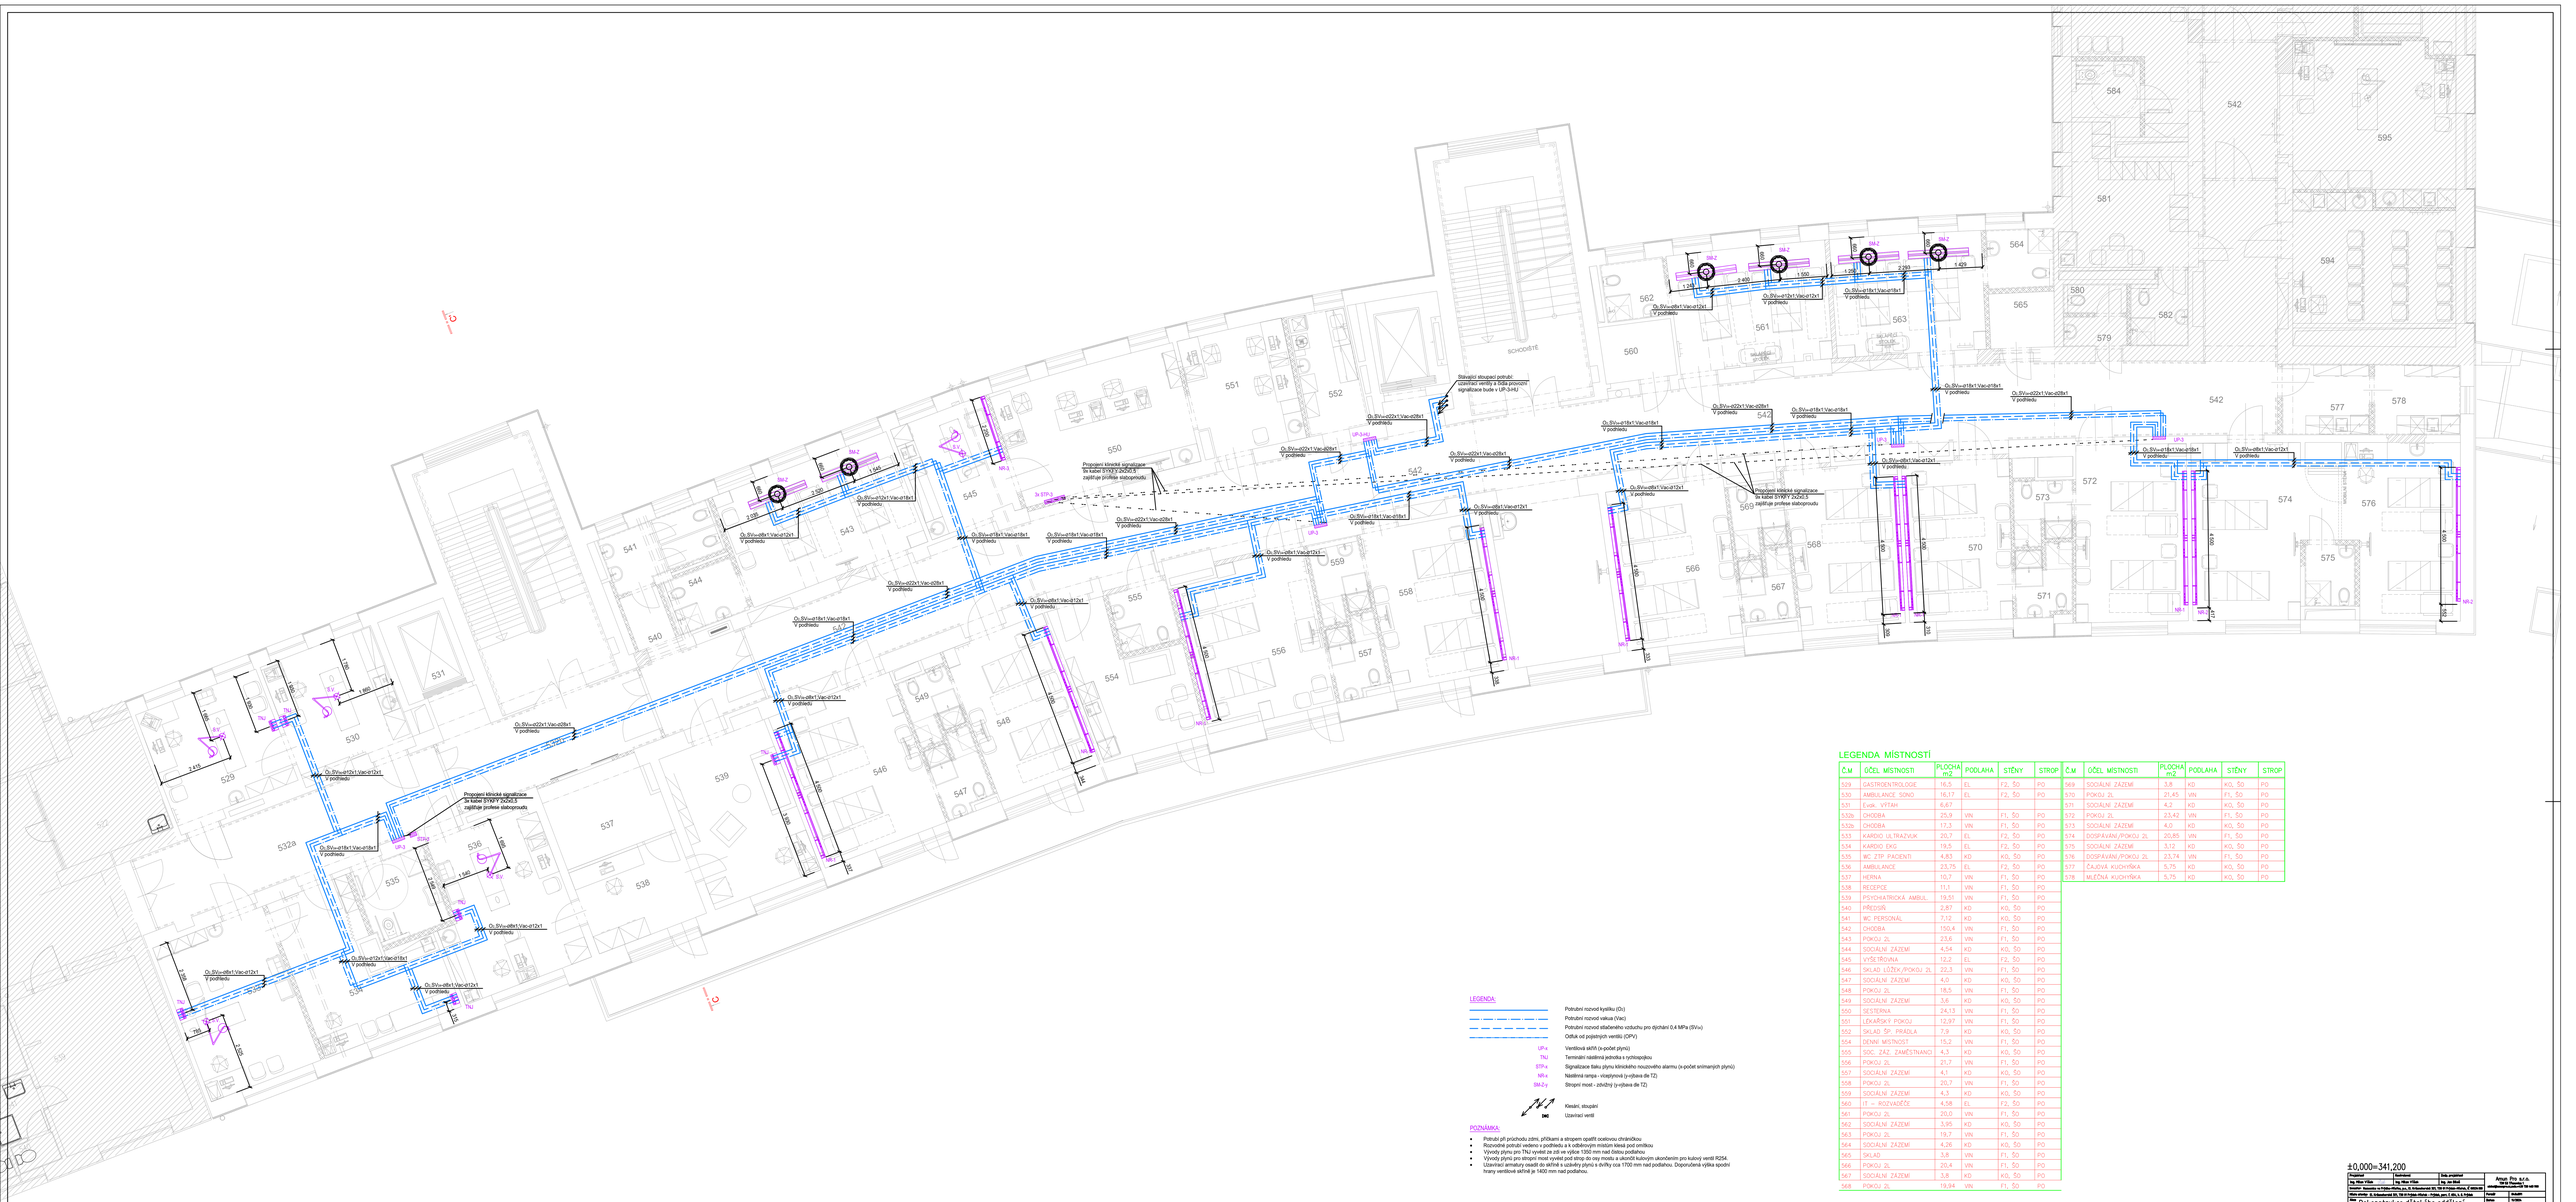
Propojení klinické signalizace
ze kabel SYKFY 2x2x0,8
zajišťuje profese slaboproudu
Stávající stoupací potrubí
uzavírací ventily a čidla provozní
signalizace bude v UP-3+N
SCHODIŠTĚ
SKLADOVÉ
PROSTORY
SKLADOVÉ
PROSTORY
SKLADOVÉ
PROSTORY