

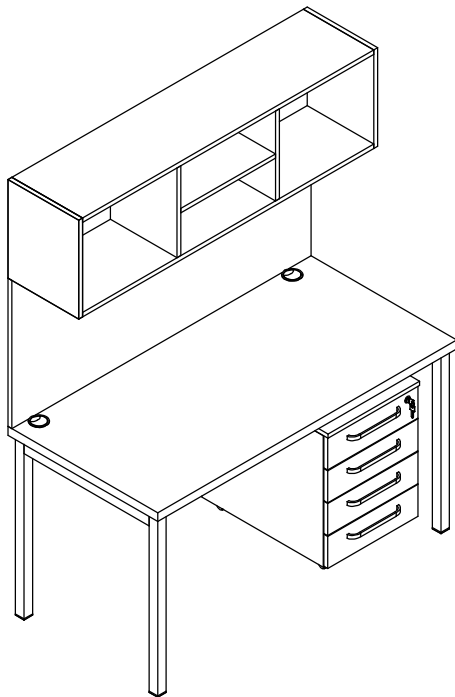
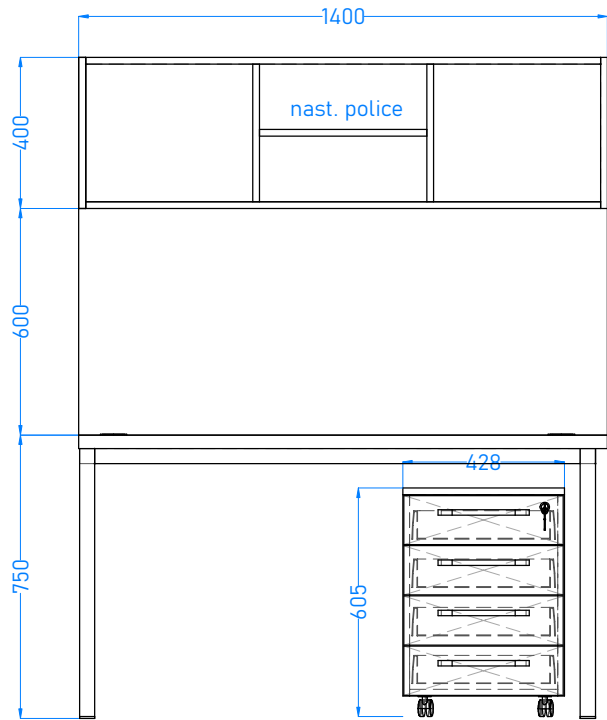


S11 - 1 ks - 1400x700x750 mm
A33 - 1 ks - 1400x330x400 mm
KKT1 - 1 ks - 428x590x605
Nast5 - 1 ks - 1400x6x600 mm
m. č. 530

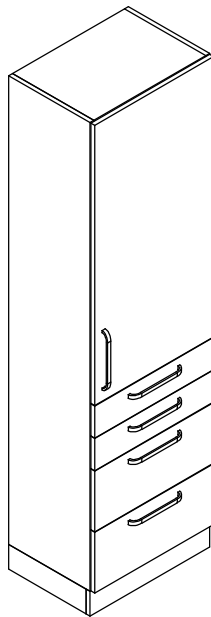

A49 - 3 ks - 560x460x2000 mm
m. č. 530

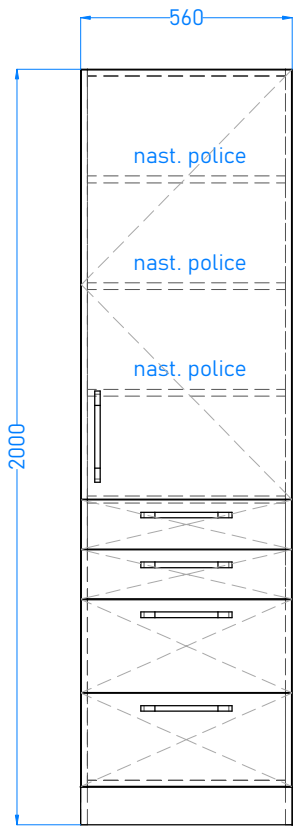


Ž2 - 1 ks - 640x640x1390 mm
m. č. 530



Ž1 - 1 ks - 535x520x830 mm
m. č. 530



Výkres neslouží jako výrobní dokumentace. Před výrobou nutno všechny míry ověřit.
Výkaz výměr nutno koordinovat společně s výkresy a technickou zprávou.

Projektant	Kontroloval	 739 53 Třanovice 1
Investor:	Nemocnice ve Frýdku-Místku, p.o.	
Akce:	Rekonstrukce dětského oddělení - VYBAVENÍ INTERIÉRU	Měřítko 1: 20 Číslo výkresu
Obsah výkresu:	NÁBYTEK - 530	69