



A25 – 6 ks – 400x600x2000 mm


m. č. 543 – 2 ks
m. č. 561 – 2 ks
m. č. 563 – 2 ks

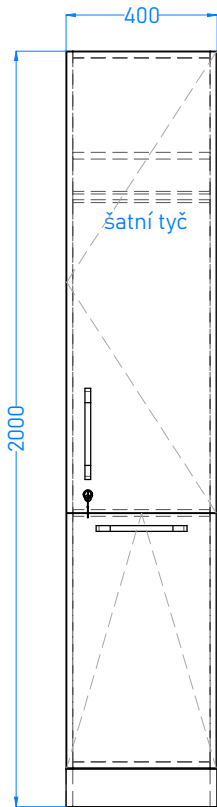

PRAVÁ


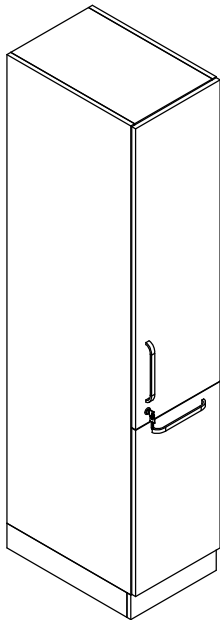


LEVÁ

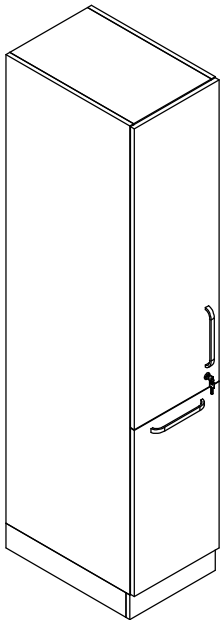

S10 – 3 ks – 800x650x2000 mm

m. č. 543 – 1 ks
m. č. 561 – 1 ks
m. č. 562 – 1 ks

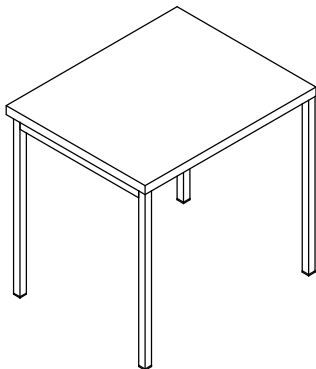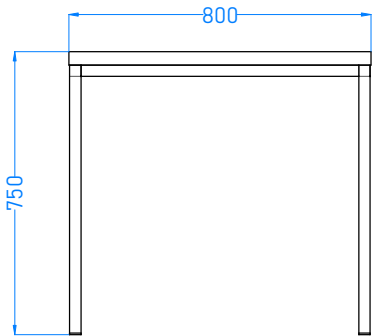



Ž1 – 6 ks – 535x520x830 mm

m. č. 543 – 2 ks
m. č. 561 – 2 ks
m. č. 562 – 2 ks





OS9 – 3 ks – 500x18x2000 mm

m. č. 543 – 1 ks
m. č. 561 – 1 ks
m. č. 563 – 1 ks

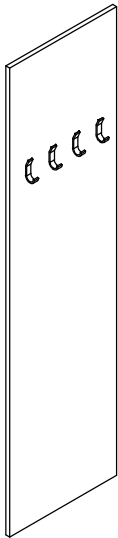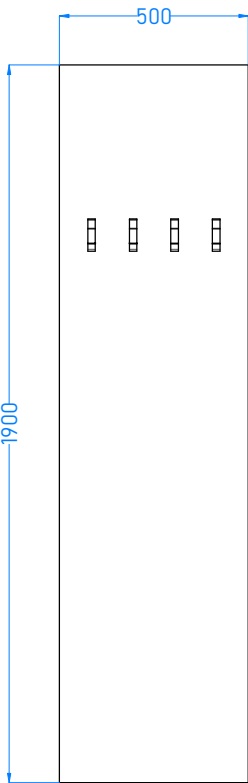


O3 – 1 ks – 2660x18x800 mm

m. č. 543

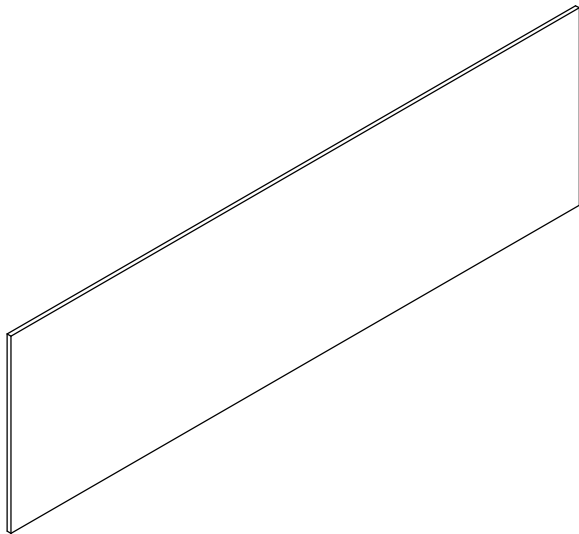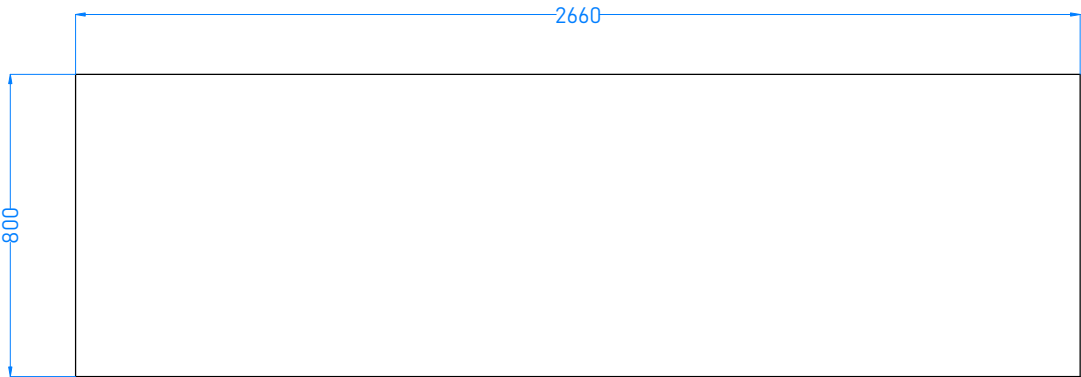

Výkres neslouží jako výrobní dokumentace. Před výrobou nutno všechny míry ověřit.
Výkaz výměr nutno koordinovat společně s výkresy a technickou zprávou.

| | | |
|---|-------------|---|
| Projektant | Kontroloval |  Amun Pro 739 53 Třanovice 1 |
| Investor: Nemocnice ve Frýdku-Místku, p.o. | | |
| Akce: Rekonstrukce dětského oddělení - VYBAVENÍ INTERIÉRU | | Měřítko 1: 20 |
| Obsah výkresu: NÁBYTEK - 543, 561, 563 | | Číslo výkresu 74 |