





	1	2	3	4	5	6	7	8	9	10	11	12	13	14		
A															A	
B	<div>RMS2520</div>														B	
C															C	
D	<div>Instalační</div>														D	
E															E	
F	<div>D.1.4.4.B106</div>														F	
	3	---	---	---			<div>RMS2520</div>				Nemocnice ve Frýdku-Místku, p.o. El. Krásnohorské 321 738 01 Frýdek-Místek			Amun Pro s.r.o. Třanovice 1		
	2	---	---	---	Datum	24.11.2024										
	1	---	---	---	Schválil	---										
	Vytvořil Zdeněk Mikšaník		Datum	Jméno	Zkontrol.	---										
	Typ sítě DO-ZIS,VDO-ZIS		Standard	---												
	1	2	3	4	5	6	7	8	9	10	11	12	13	14		


D.1.4.4.B106

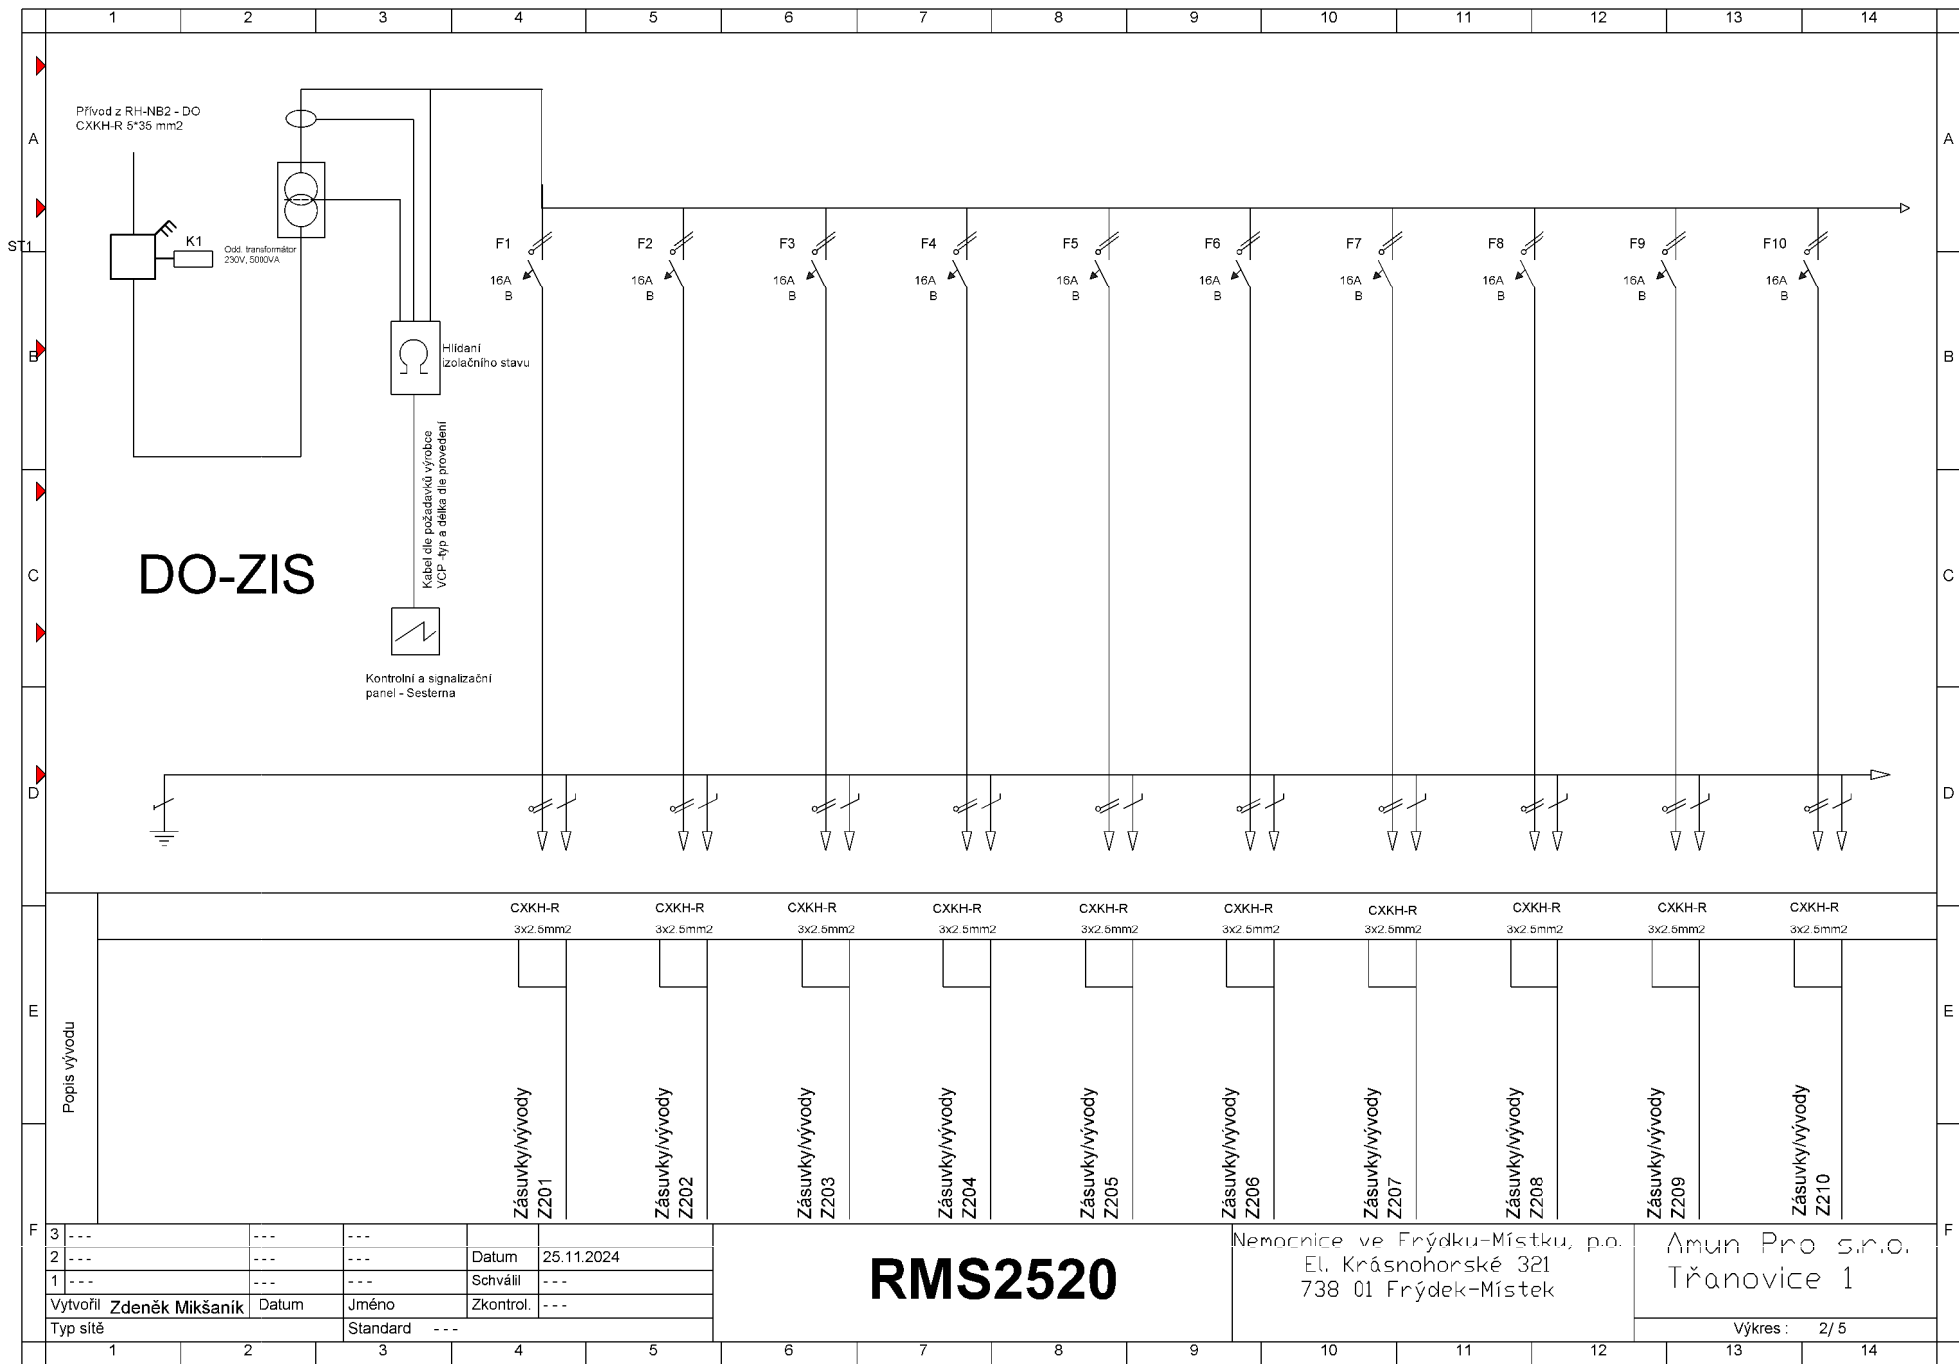




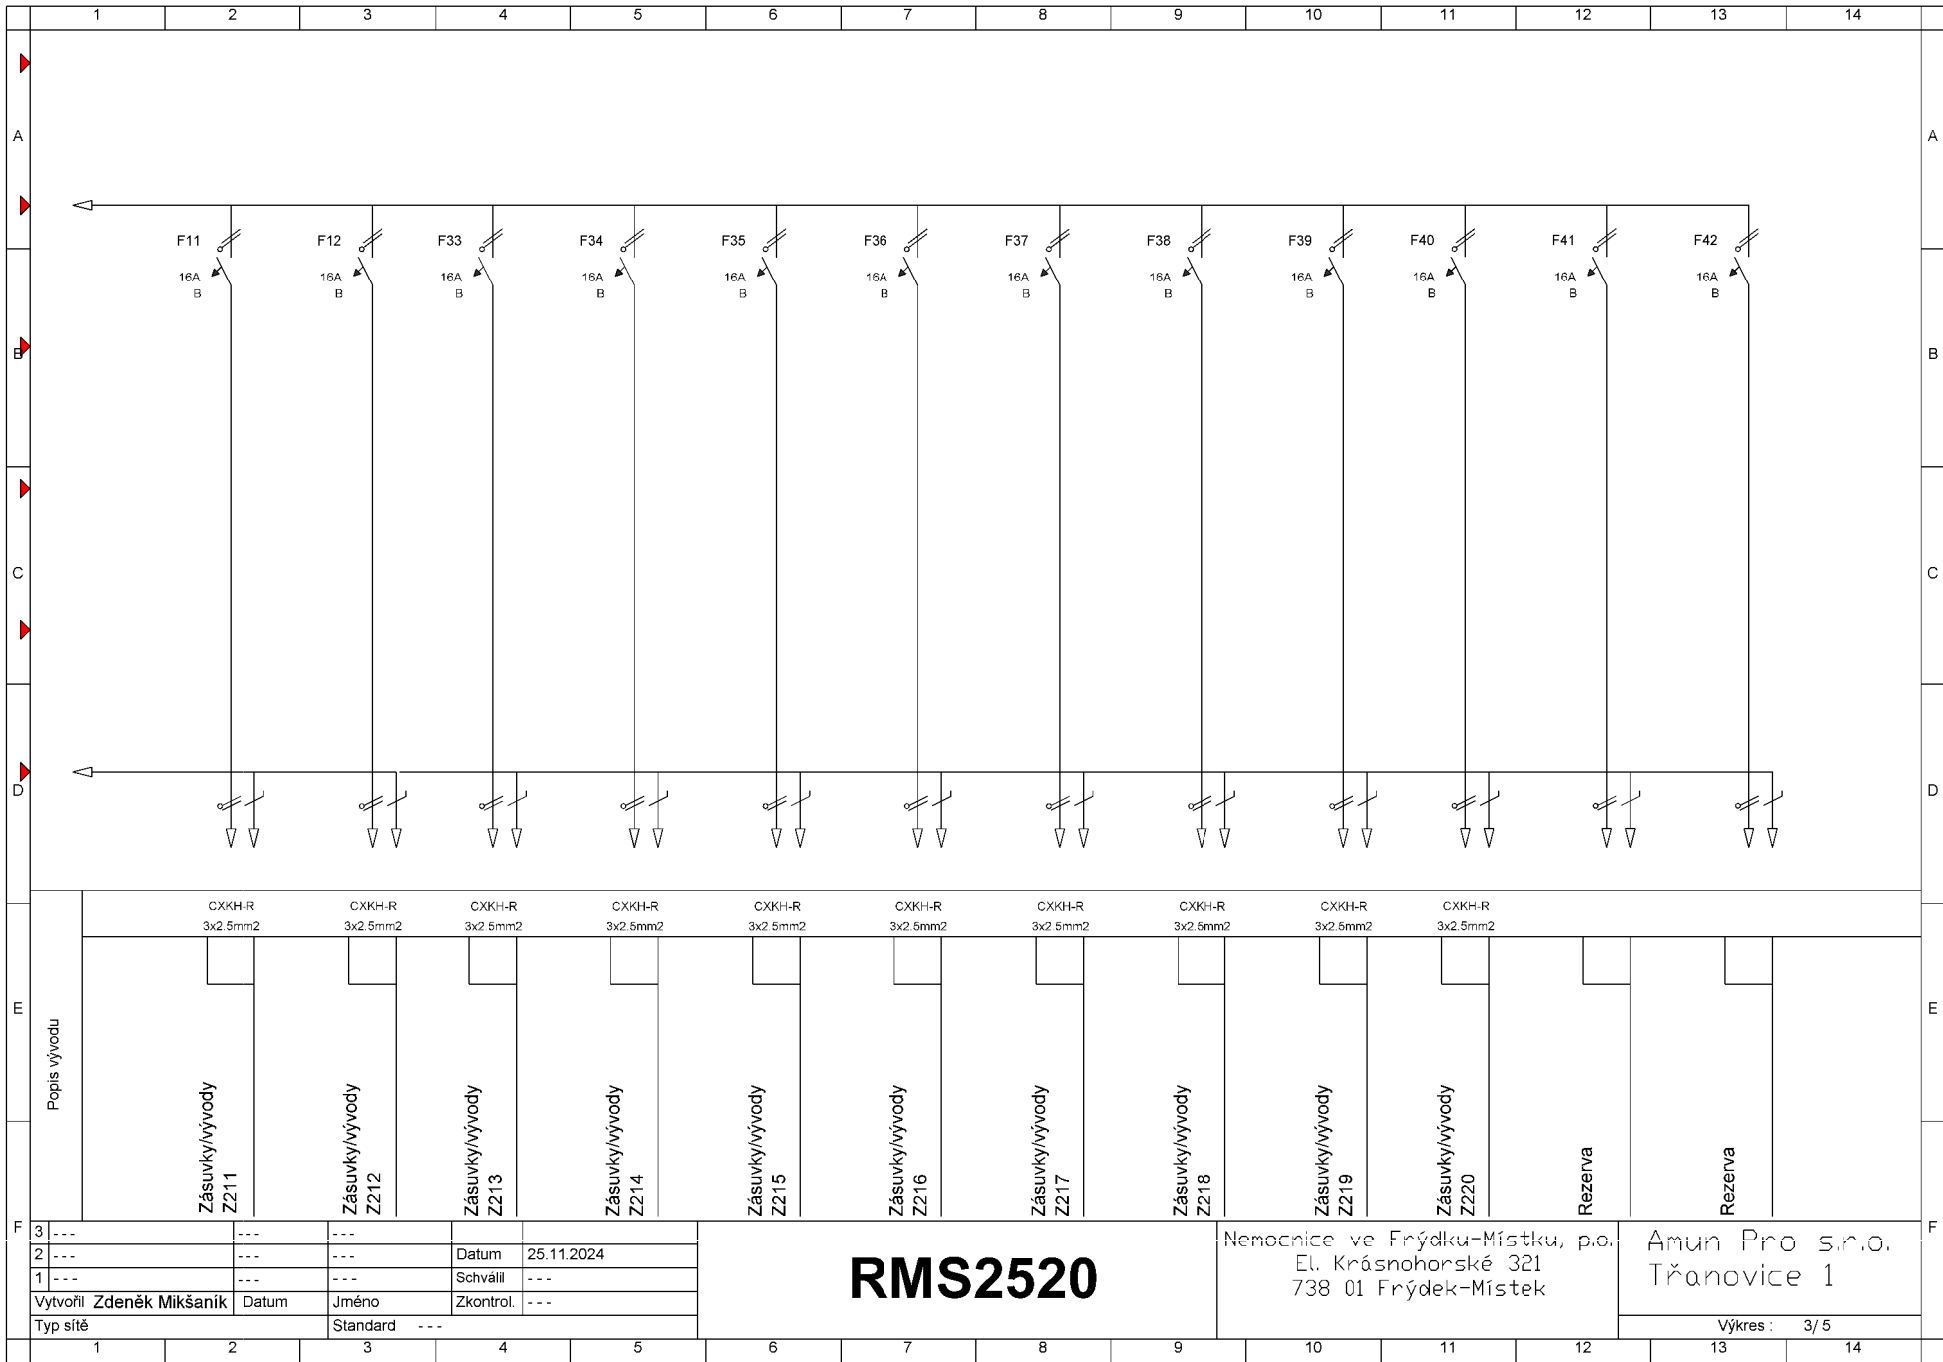


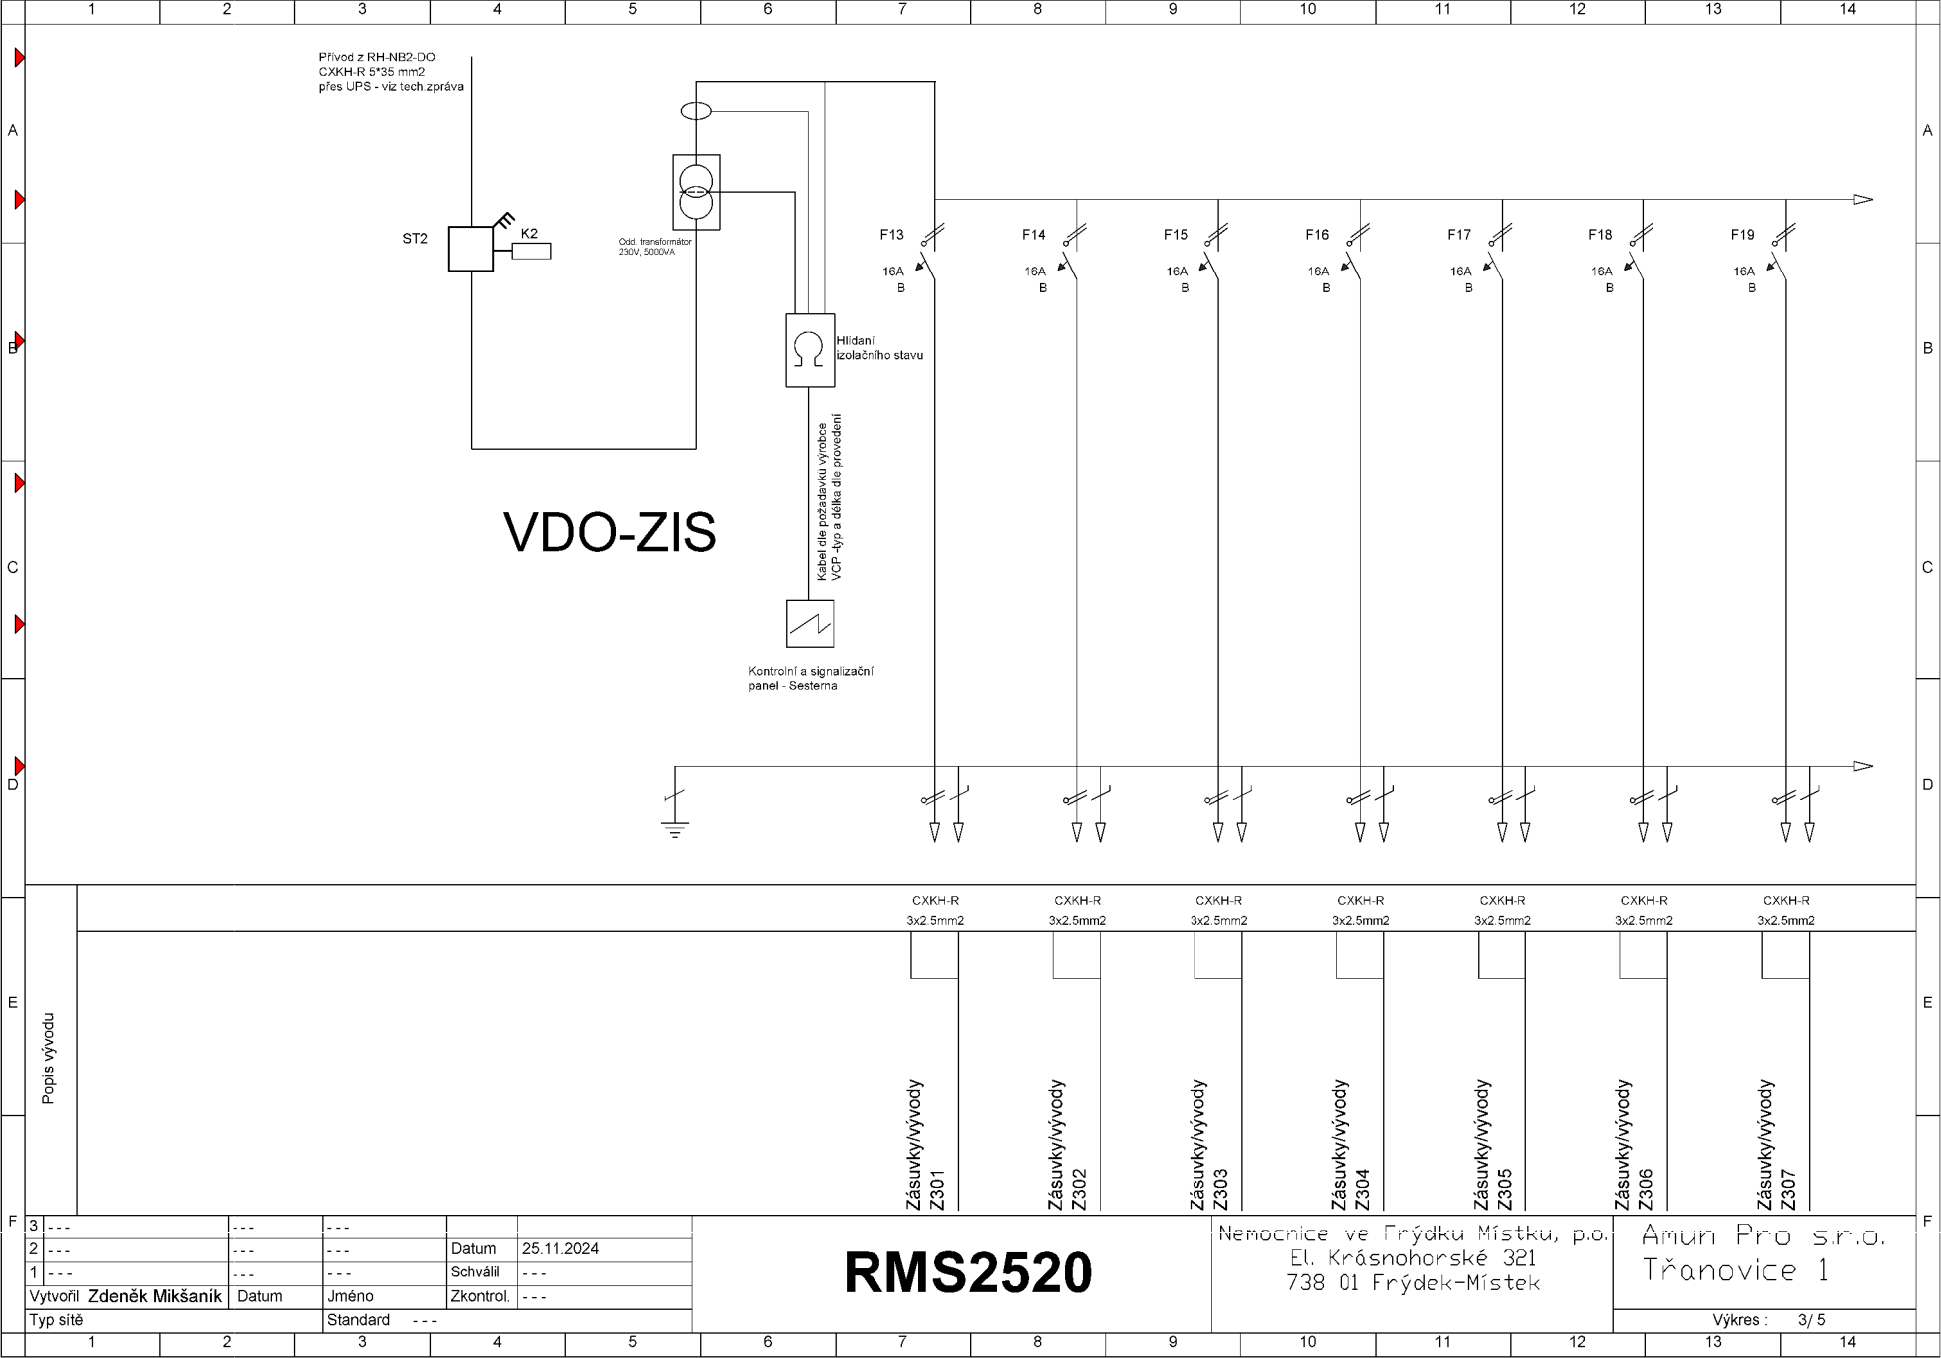

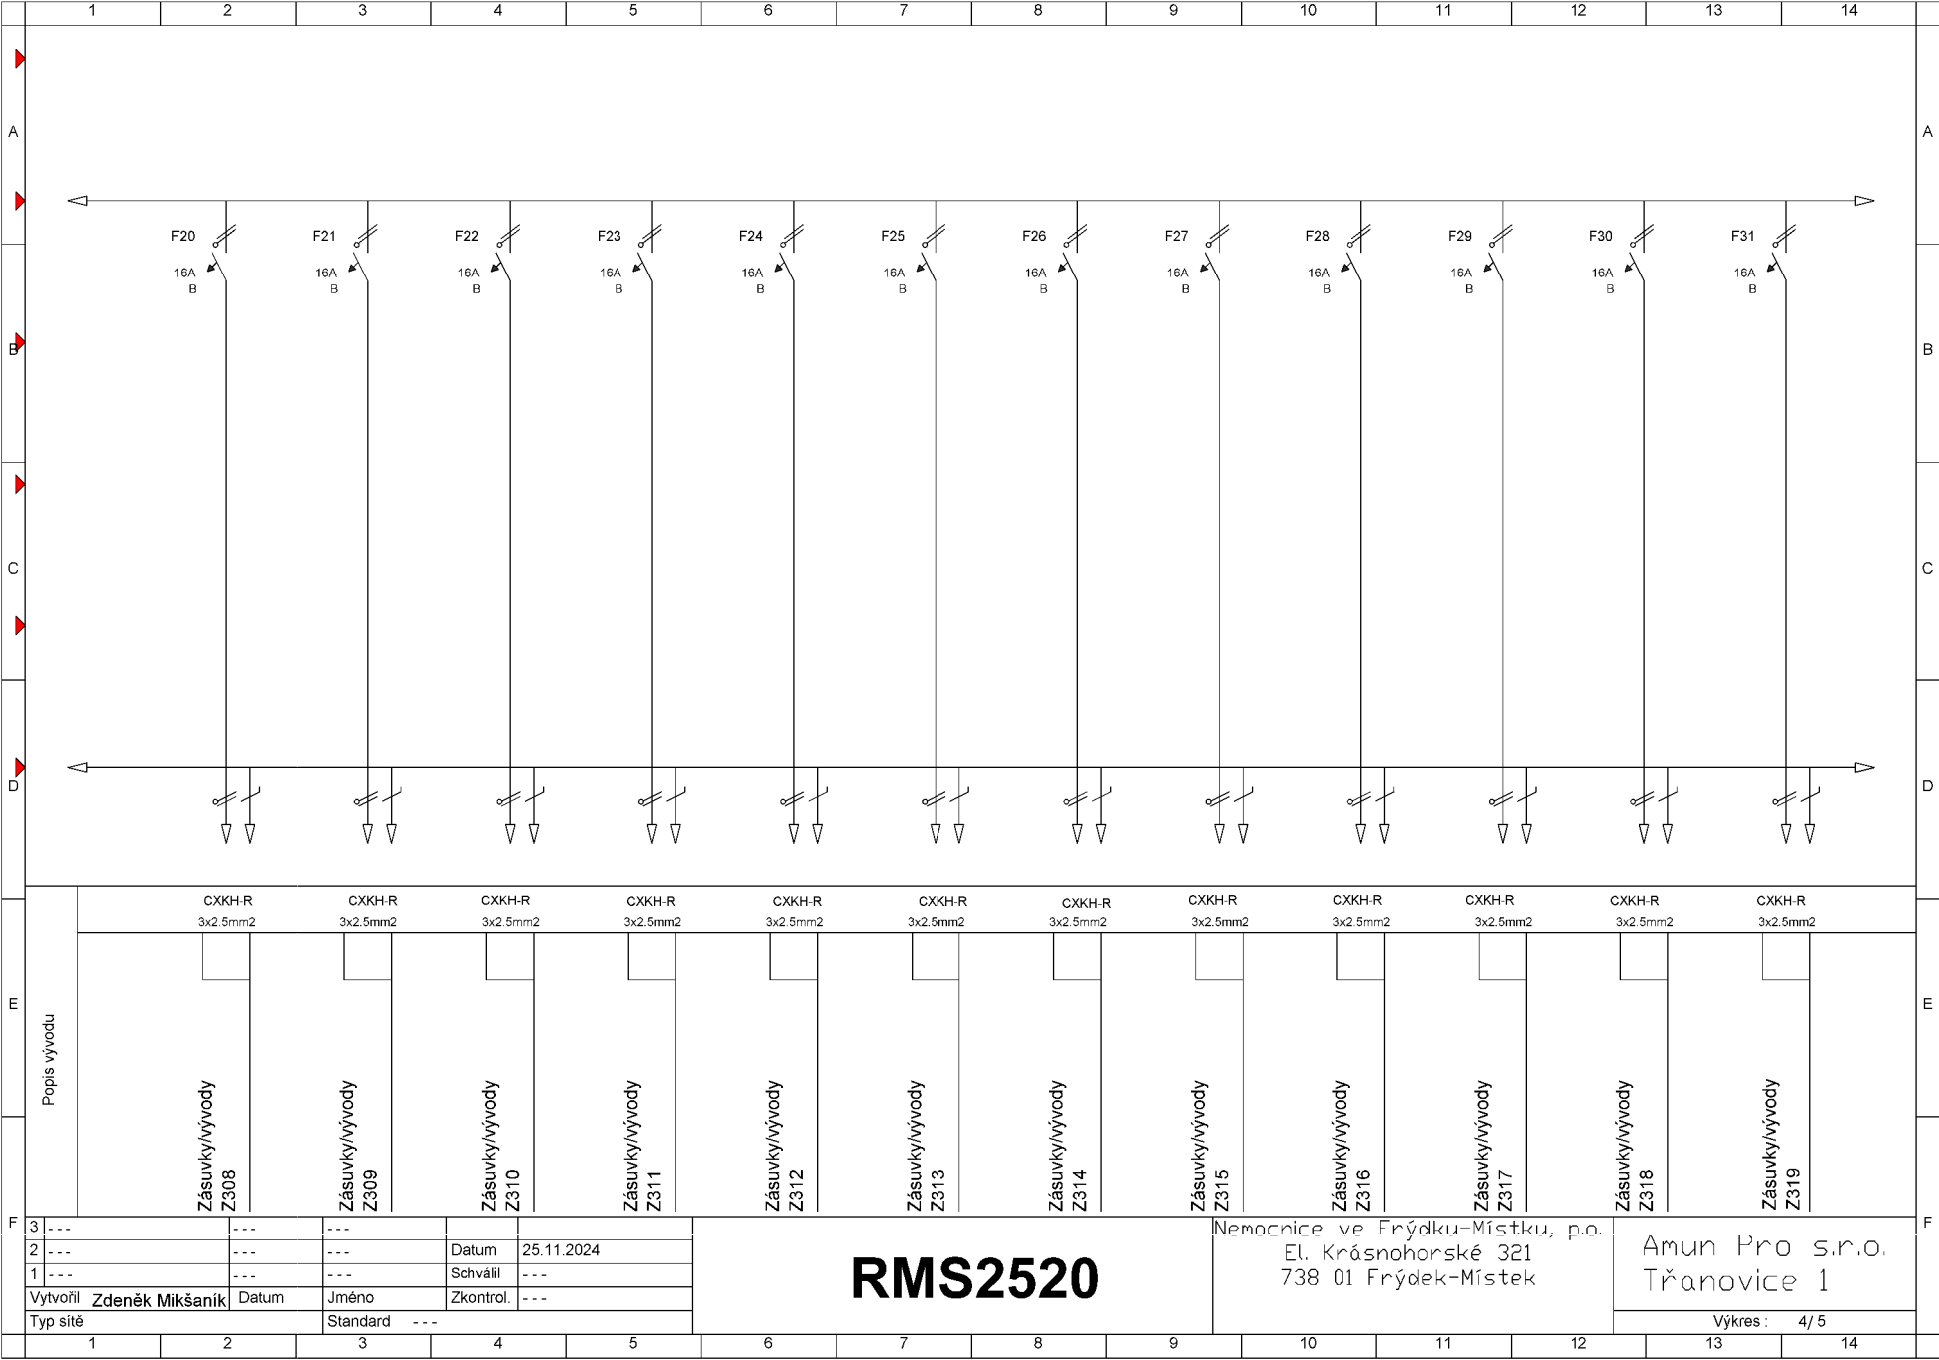

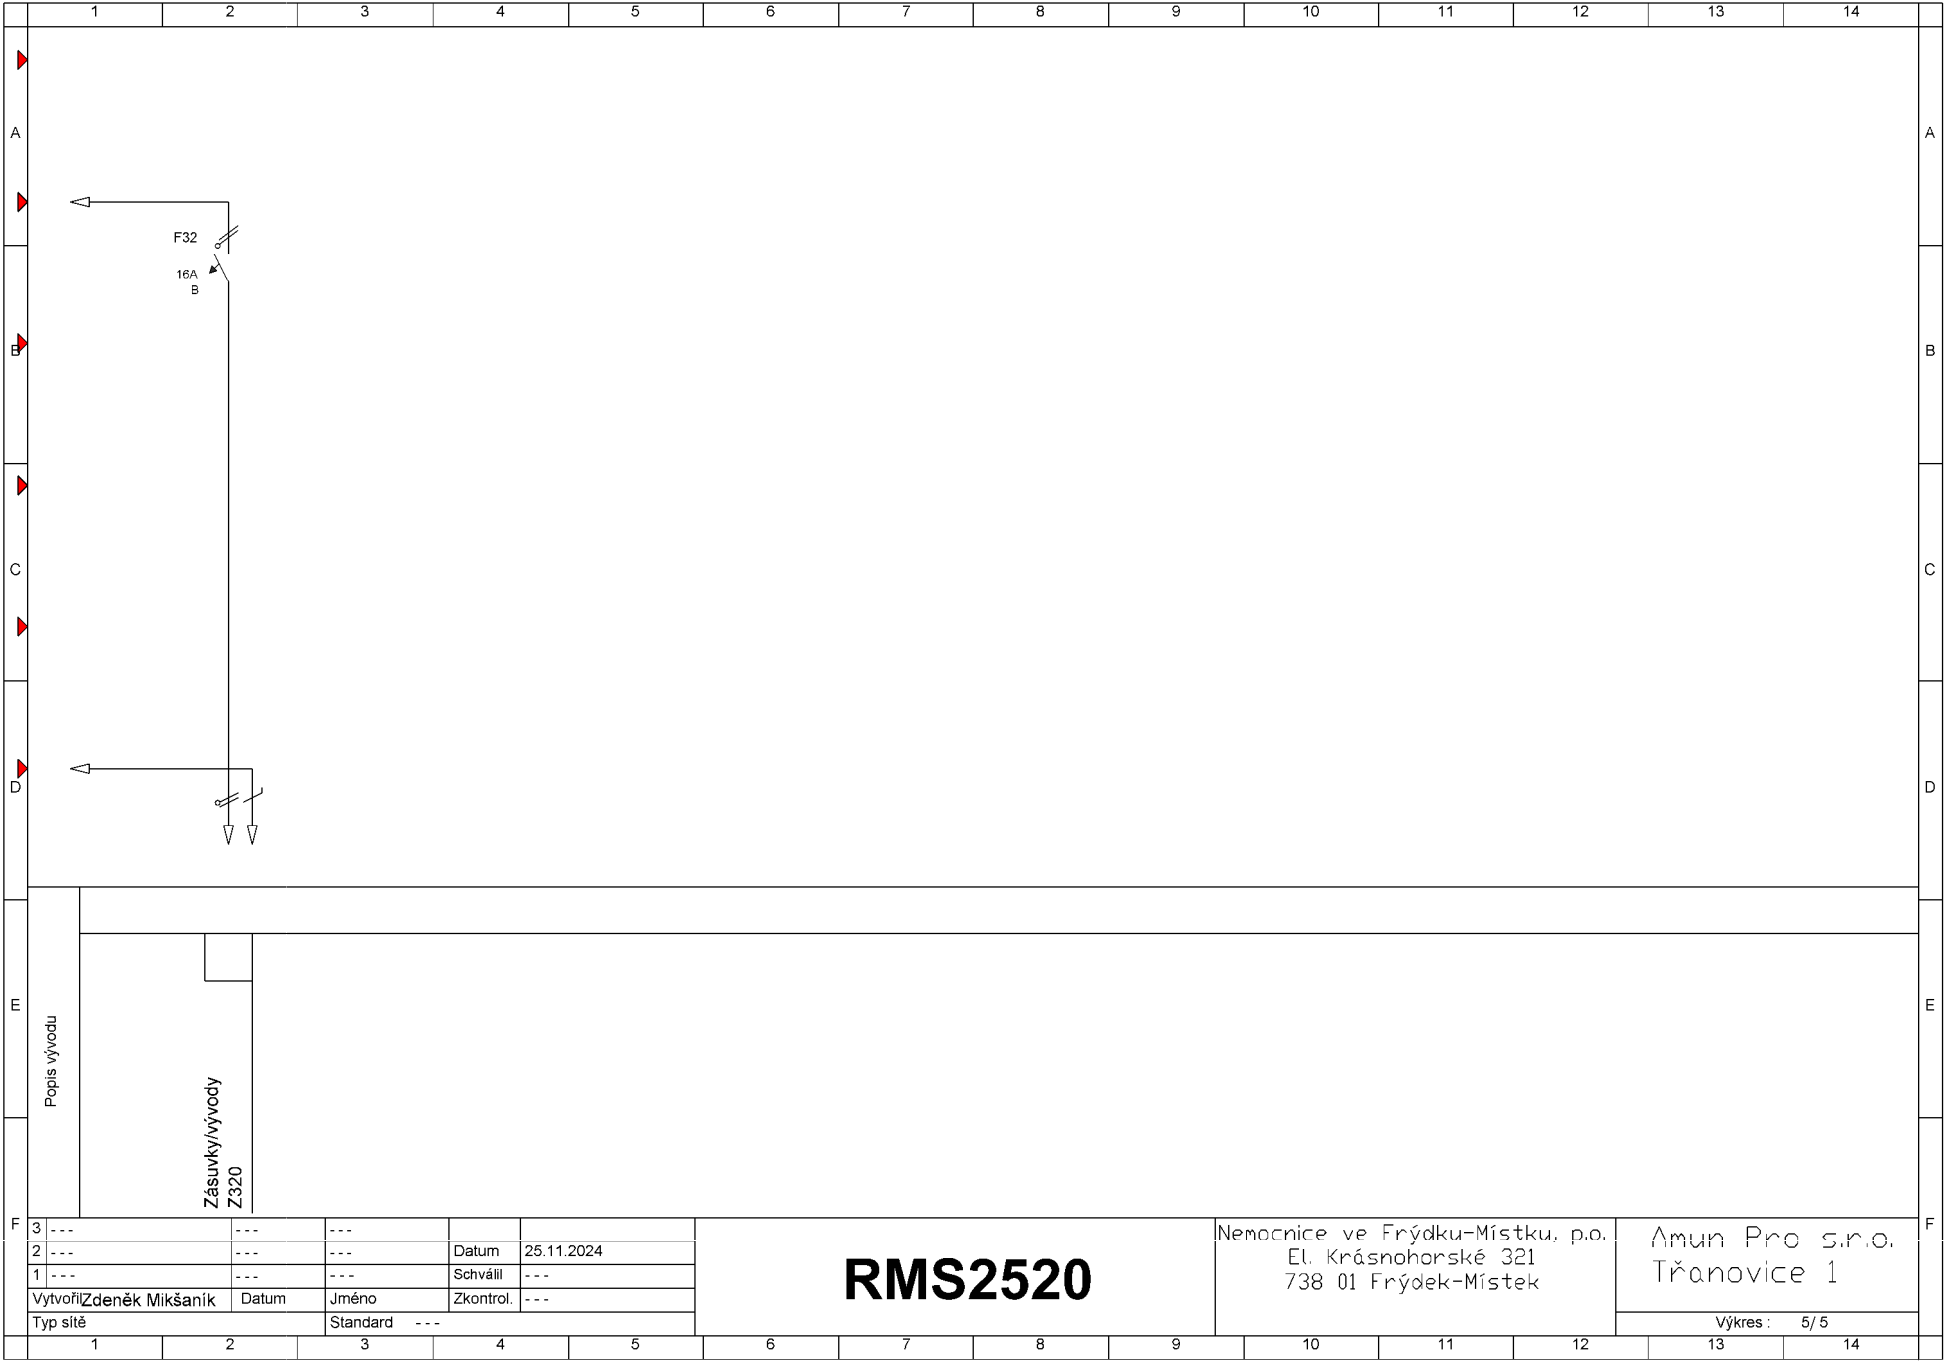

RMS2520

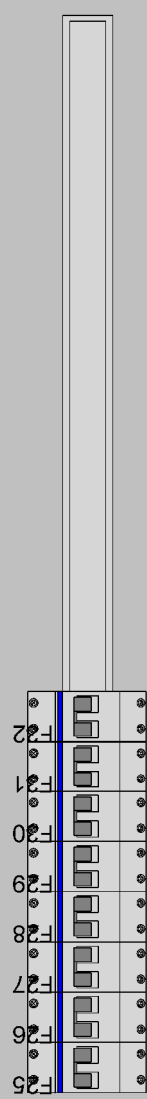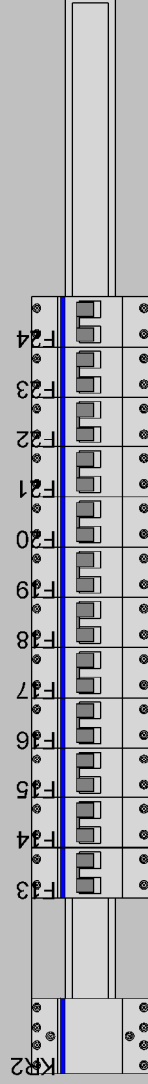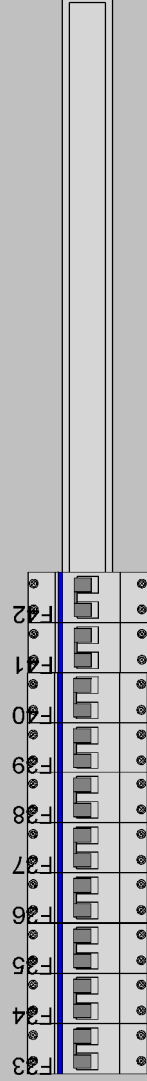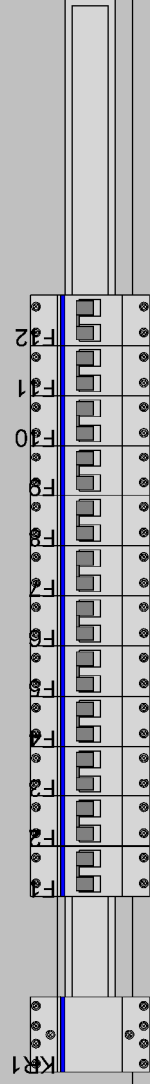

DO-ZIS

Odd. transformátor  
230V, 5000VA

VDO-ZIS

Odd. transformátor  
230V, 5000VA

T

T