
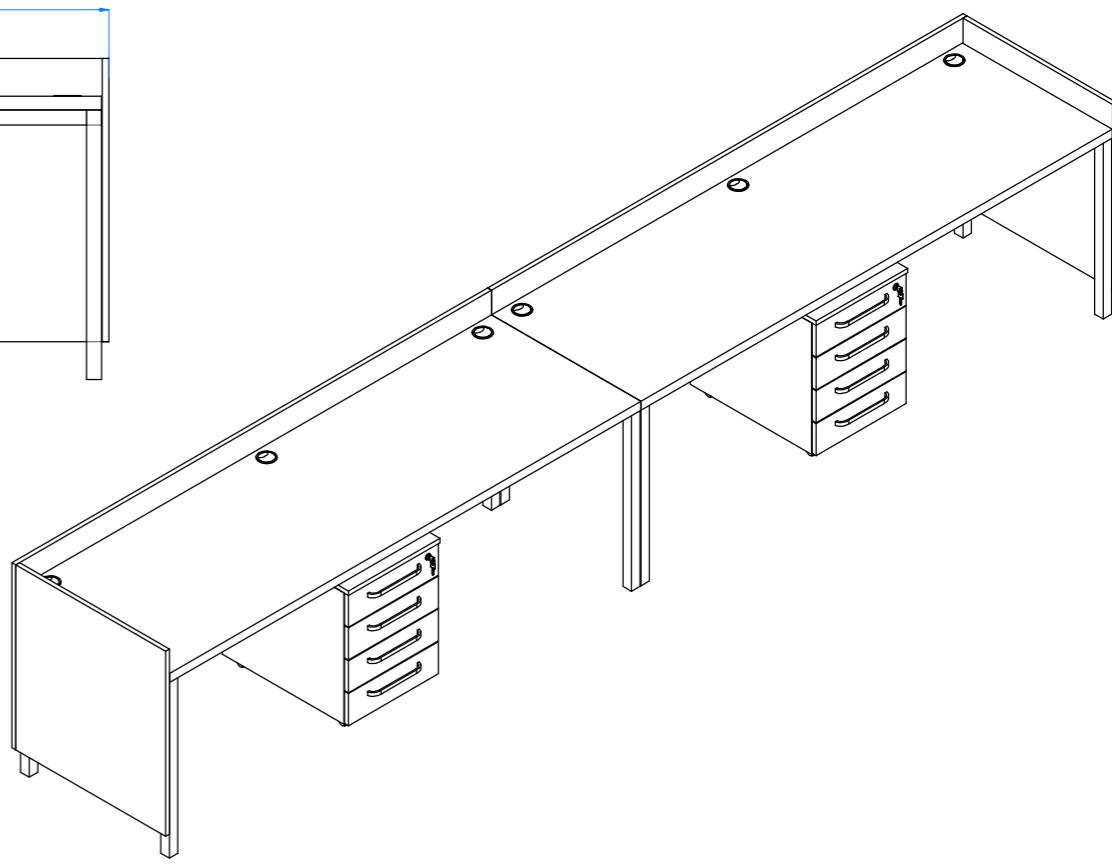


S3 - 2 ks - 2225x718x850 mm
KKT1 - 2 ks - 428x590x605 mm

m. č. 598

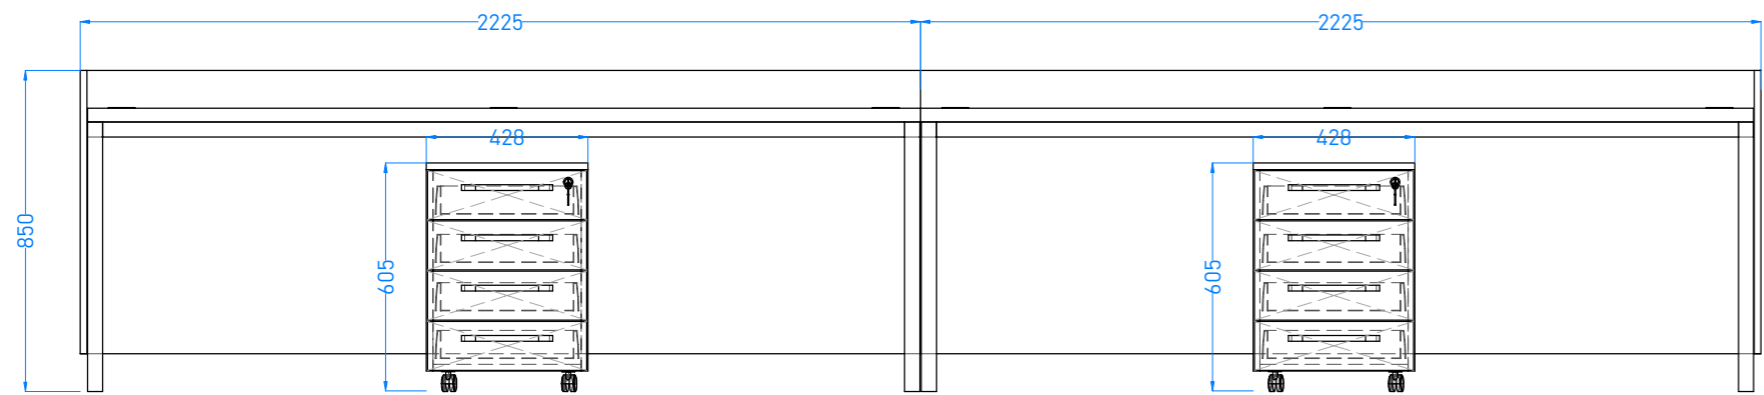

Ž2 - 4 ks - 640x640x1390 mm

m. č. 598



Výkres neslouží jako výrobní dokumentace. Před výrobou nutno všechny míry ověřit.
Výkaz výměr nutno koordinovat společně s výkresy a technickou zprávou.

Projektant	Kontroloval	 Amun Pro 739 53 Třanovice 1
Investor: Nemocnice ve Frýdku-Místku, p.o.		
Akce: Rekonstrukce dětského oddělení - VYBAVENÍ INTERIÉRU		Měřítko 1: 20
Obsah výkresu: NÁBYTEK - m. č. 598		Číslo výkresu 21