




Podomítkový modul pro závěsné WC

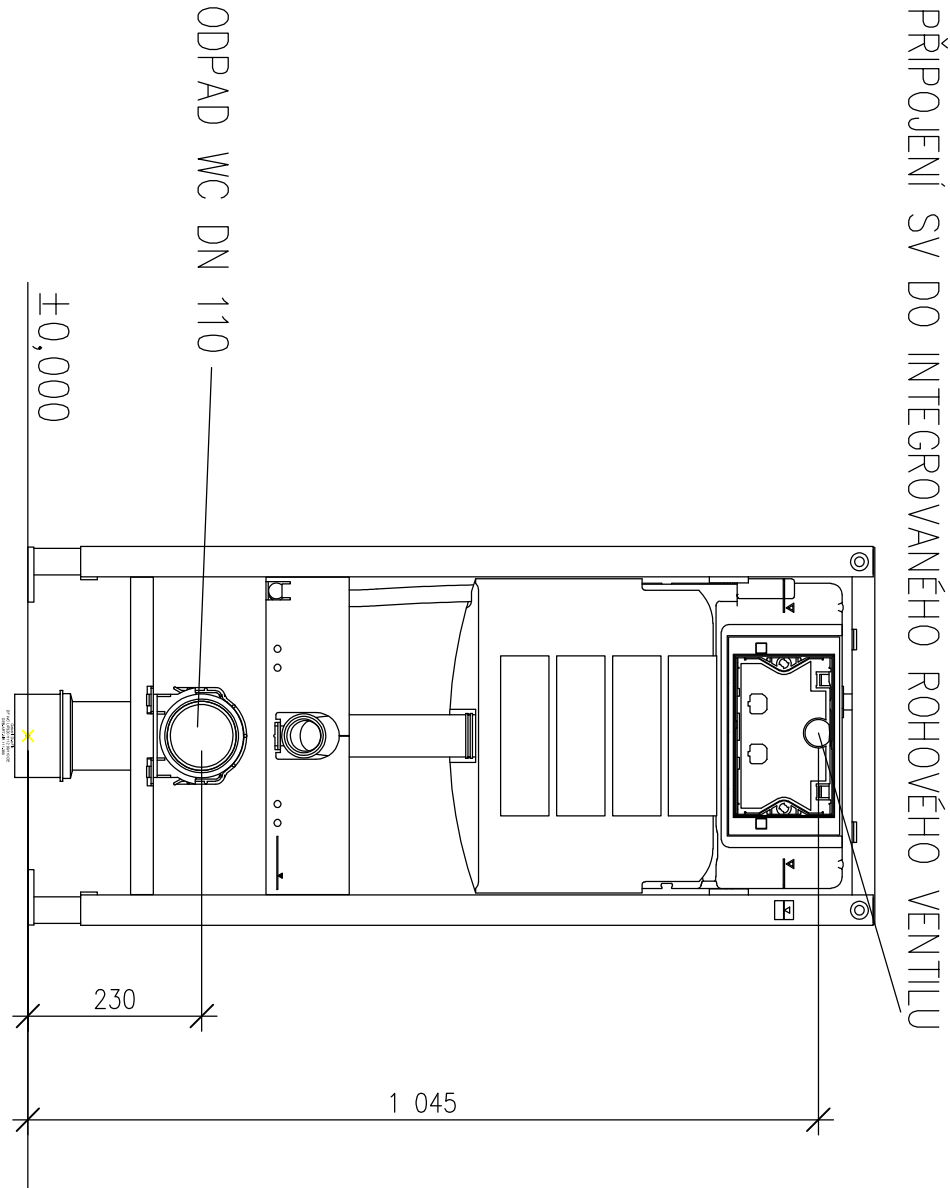




Detail vývodů pro výlevku s nástěnnou pákovou baterií

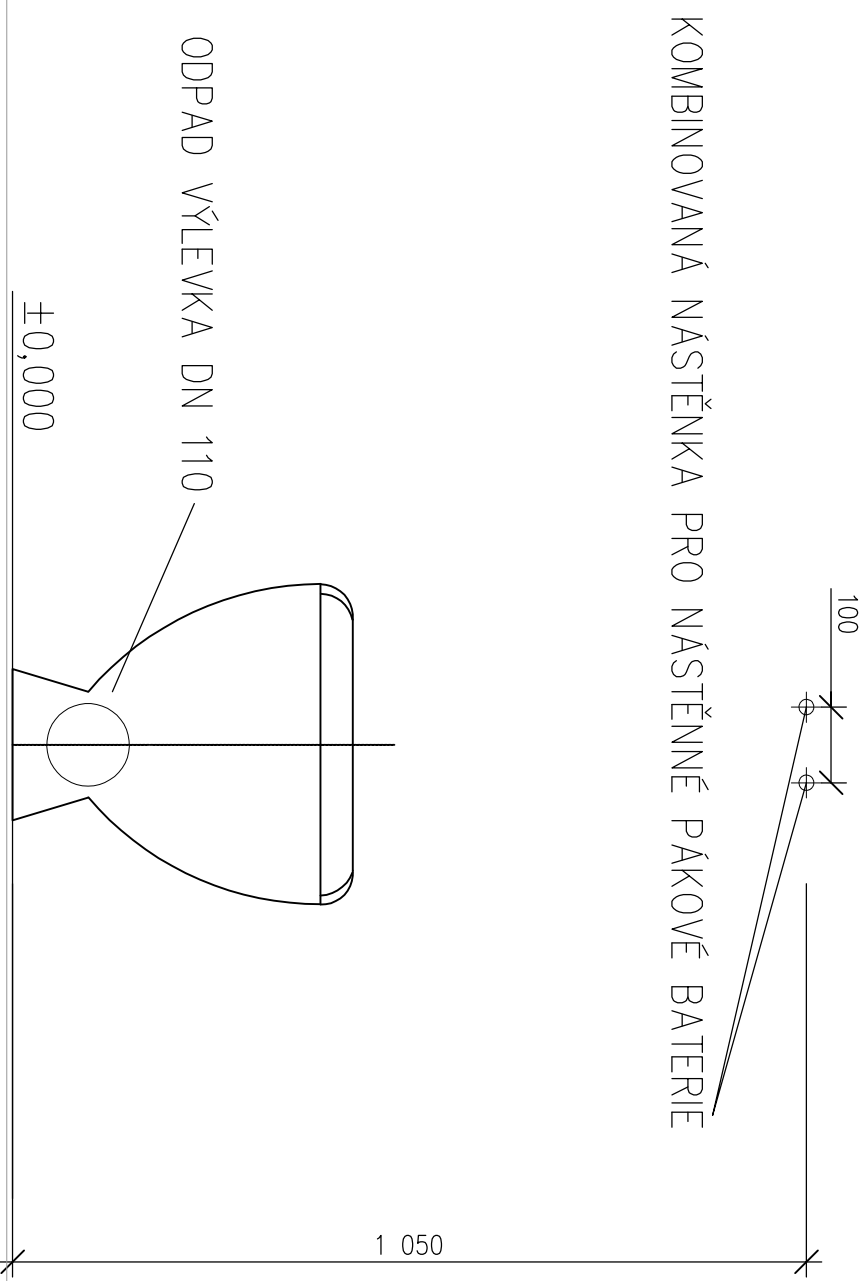

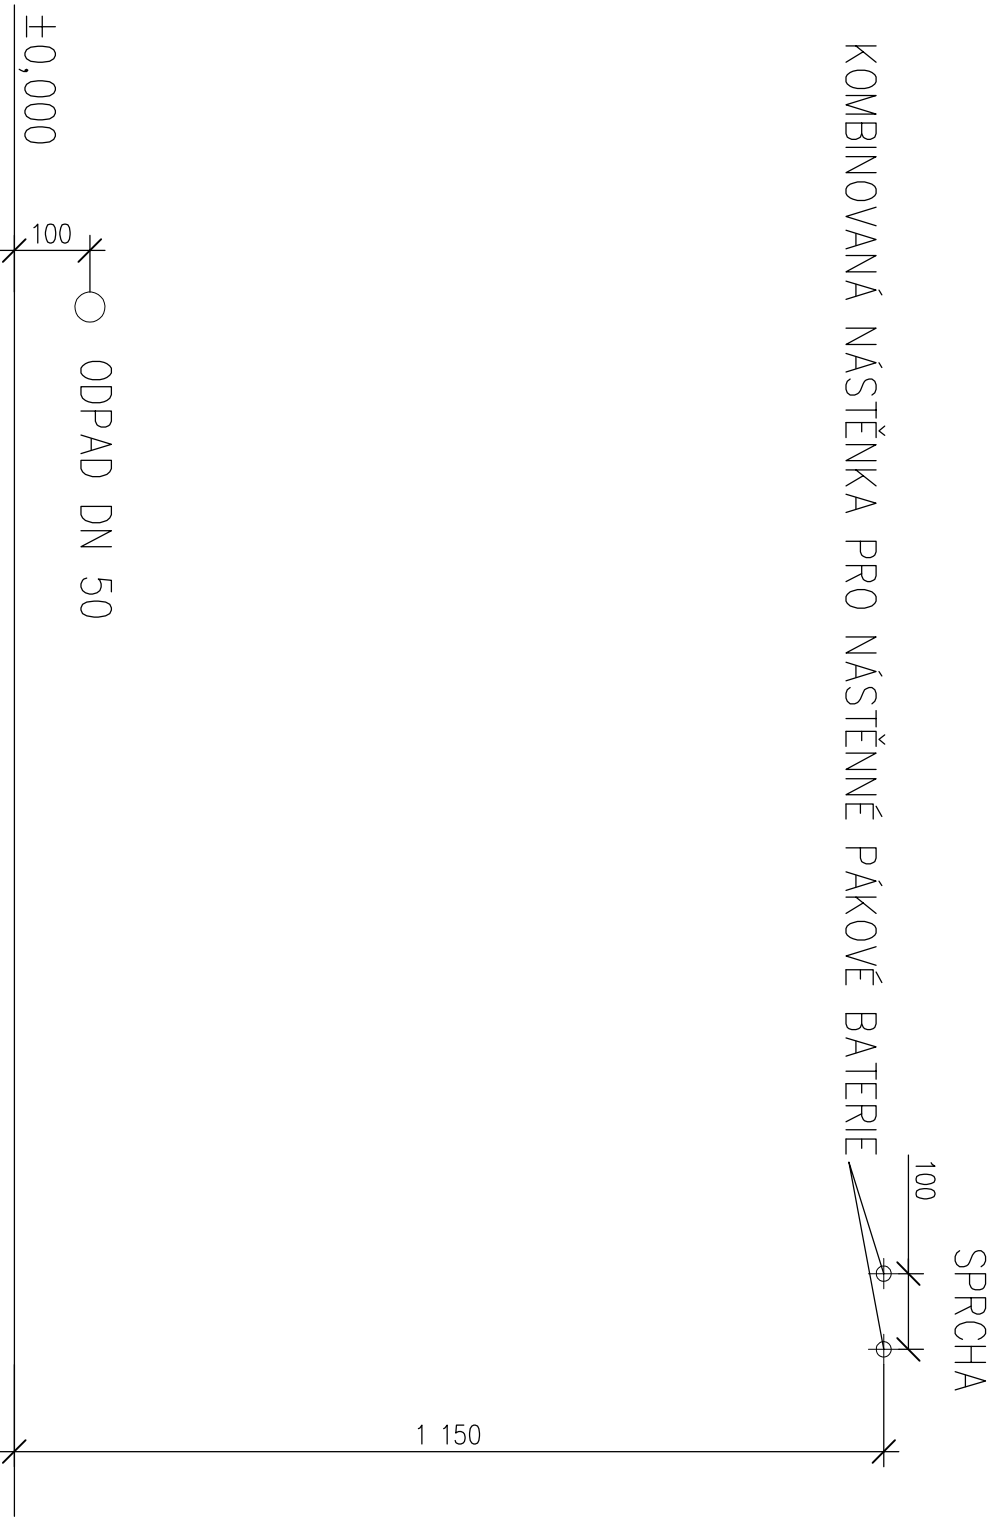Detail vývodů pro sprchu s nástěnnou pákovou baterií

 

Projektant			Kontroloval			Zodp. projektant			Amun Pro s.r.o. 739 53 Tránovice 1 michal@amunpro.cz, +420 728 463 908		
Ing. Michal Klimša 			Ing. Michal Klimša 			Ing. Michal Klimša 					
Investor			Nemocnice ve Frýdku-Místku, p.o., El. Krásohorské 321, 738 01 Frýdek-Místek, IČ 00534188								
Místo stavby			El. Krásohorské 321, 738 01 Frýdek-Místek - Frýdek, parc. č. 654, k. ú. Frýdek								
Akce											
Rekonstrukce dětského oddělení část AMBULANCE											
Část			D.1.4.1 – Zařízení zdravotně technických instalací								
Obsah výkresu			Detaily vývodů pro zařizovací předměty – 2								