

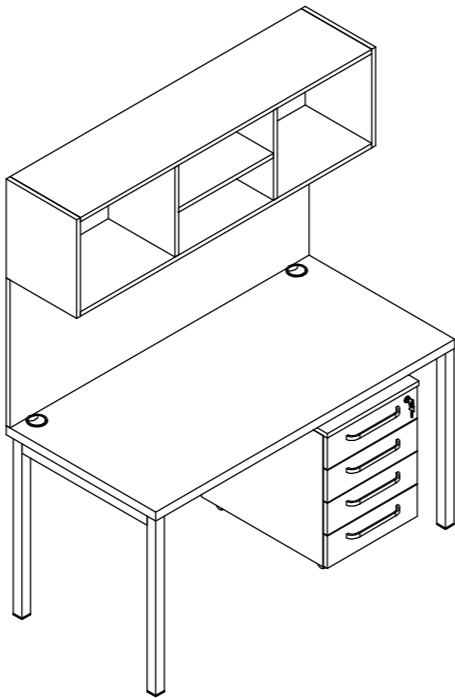
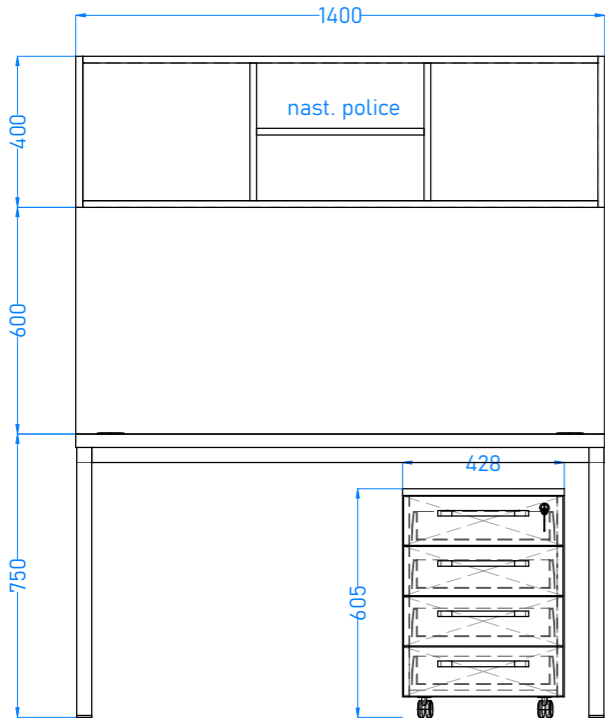




S11 - 1 ks - 1400x700x750 mm
A33 - 1 ks - 1400x330x400 mm
KKT1 - 1 ks - 428x590x605
Nast5 - 1 ks - 1400x6x600 mm
m. č. 534

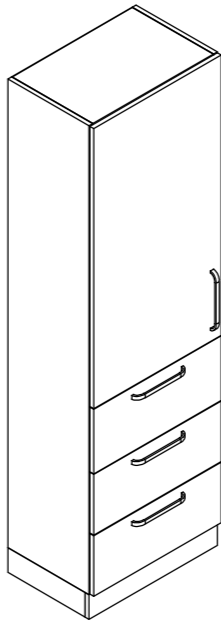


A38a - 1 ks - 600x400x2000 mm
m. č. 534

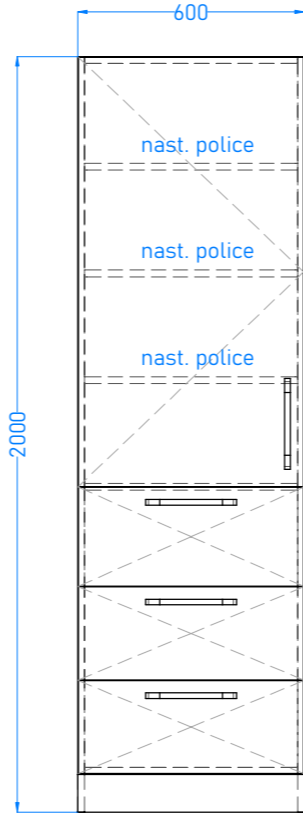

A38b - 1 ks - 600x400x2000 mm
m. č. 534

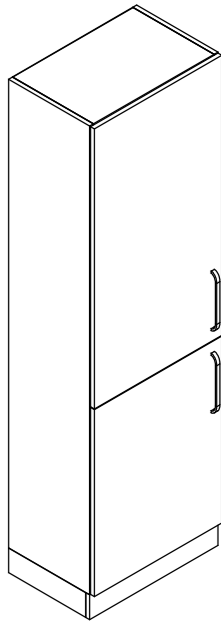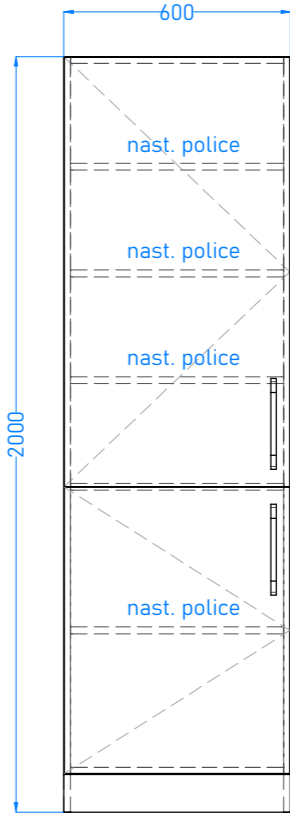

OS7 - 2 ks - 600x18x1900 mm
m. č. 534

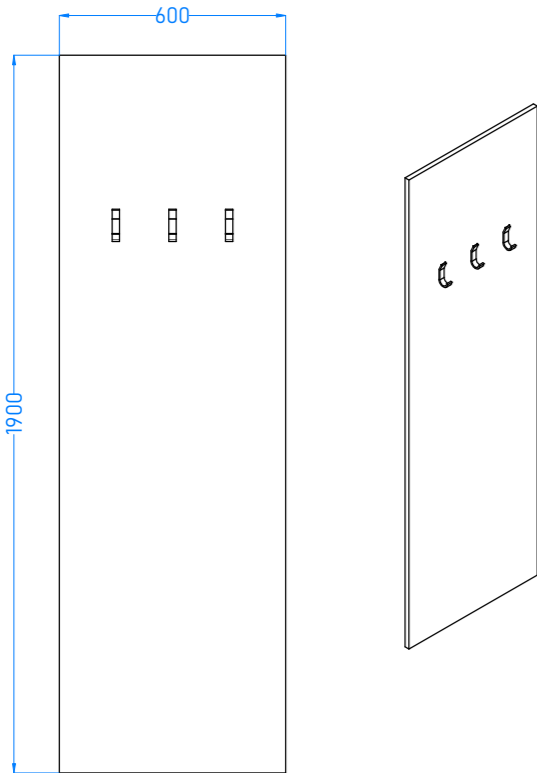


Ž2 - 1 ks - 640x640x1390 mm
m. č. 534



Ž1 - 2 ks - 535x520x830 mm
m. č. 534



Výkres neslouží jako výrobní dokumentace. Před výrobou nutno všechny míry ověřit.
Výkaz výměr nutno koordinovat společně s výkresy a technickou zprávou.

Projektant	Kontroloval	 739 53 Třanovice 1
Investor: Nemocnice ve Frýdku-Místku, p.o.		
Akce: Rekonstrukce dětského oddělení - VYBAVENÍ INTERIÉRU		Měřítko 1: 20 Číslo výkresu
Obsah výkresu: NÁBYTEK - 534		55