
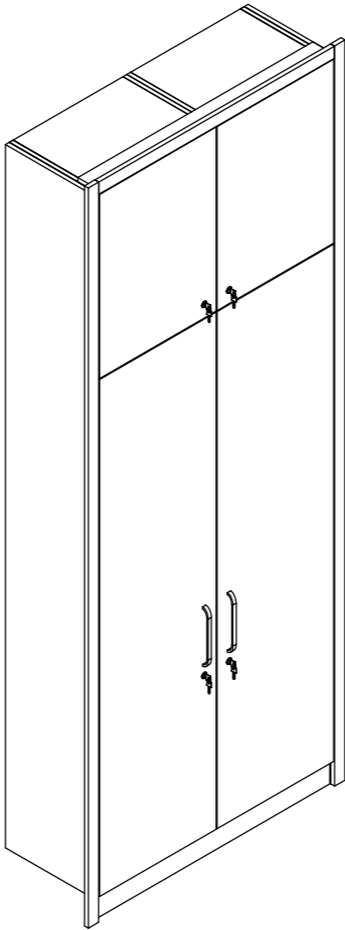


A40 - 1 ks - 1600x380x3000 mm
A41 - 1 ks - 1150x330x3000 mm
A42 - 1 ks - 1300x450x3000 mm

m. č. 542


A43 - 2 ks - 1300x450x3000 mm
A44 - 2 ks - 1100x450x3000 mm
A45 - 3 ks - 1400x450x3000 mm

m. č. 542

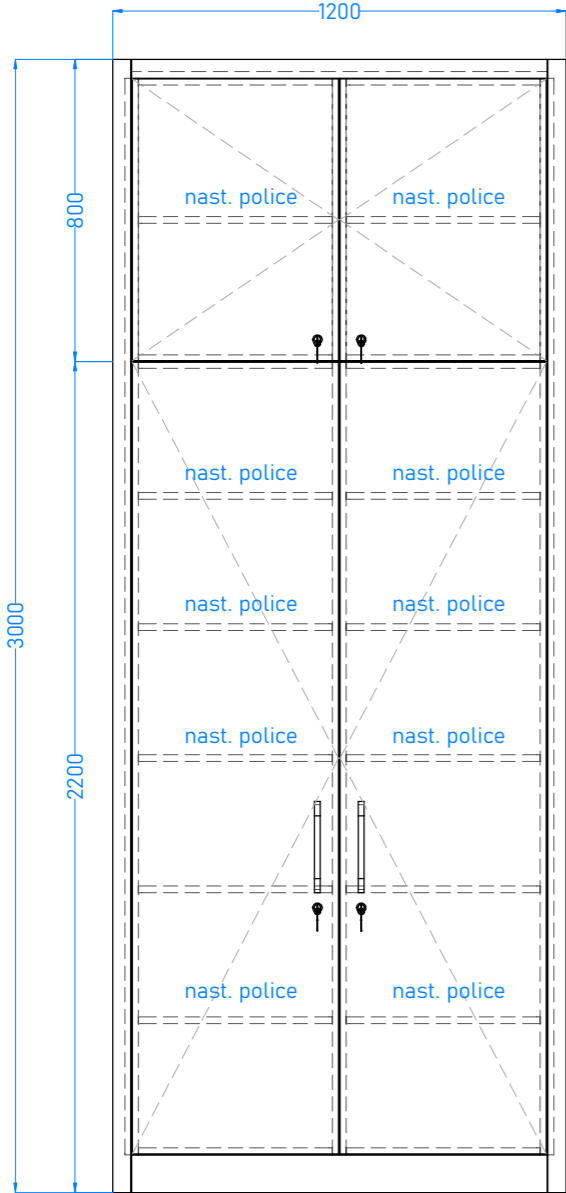

ilustrační obrázek - členění přizpůsobit výklenku,
provedení konzultovat s uživatelem

Výkres neslouží jako výrobní dokumentace. Před výrobou nutno všechny míry ověřit.
Výkaz výměr nutno koordinovat společně s výkresy a technickou zprávou.

Projektant	Kontroloval	 Amun Pro 739 53 Třanovice 1
Investor: Nemocnice ve Frýdku-Místku, p.o.		
Akce: Rekonstrukce dětského oddělení - VYBAVENÍ INTERIÉRU		Měřítko 1: 20
Obsah výkresu: NÁBYTEK - 542		Číslo výkresu 65