



Detail vývodů pro umyvadlo se stojánkovou pákovou baterií

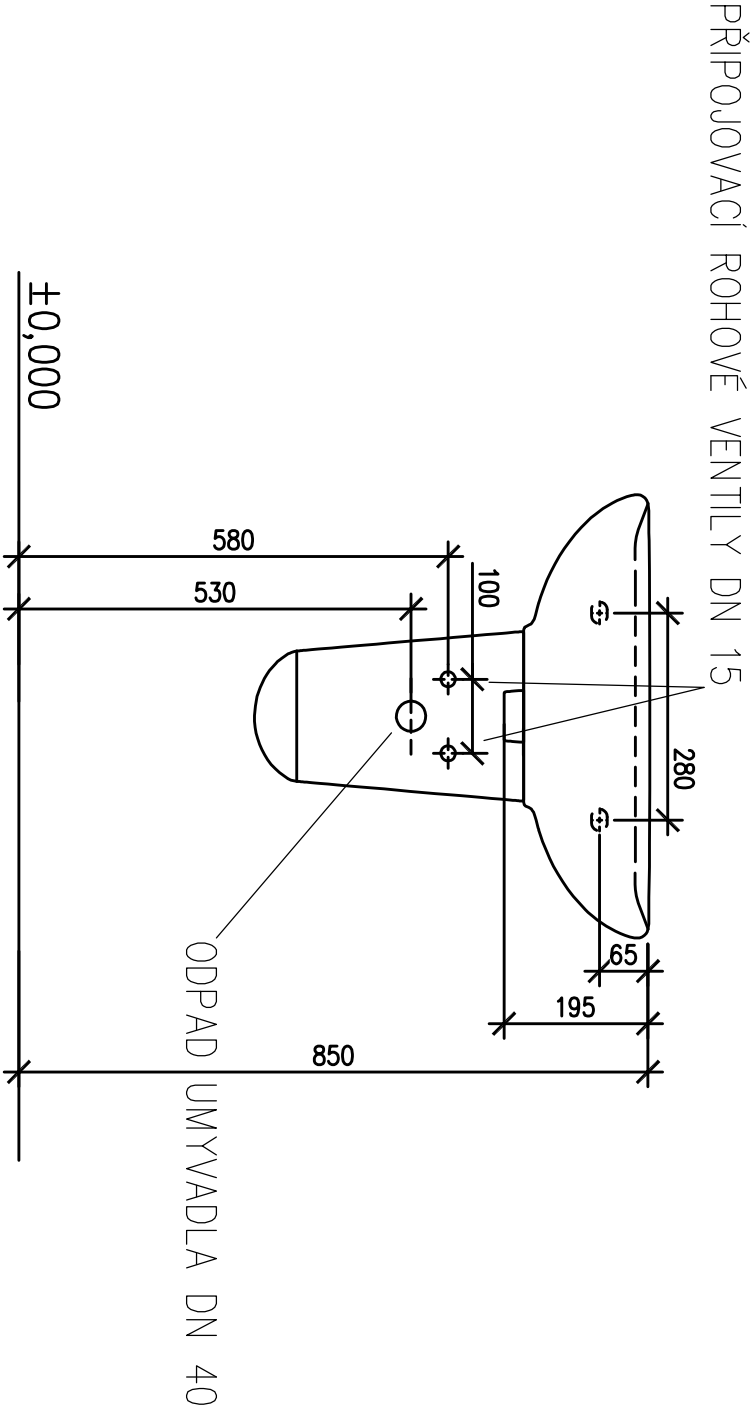

Detail vývodů dřez se stojánkovou pákovou baterií

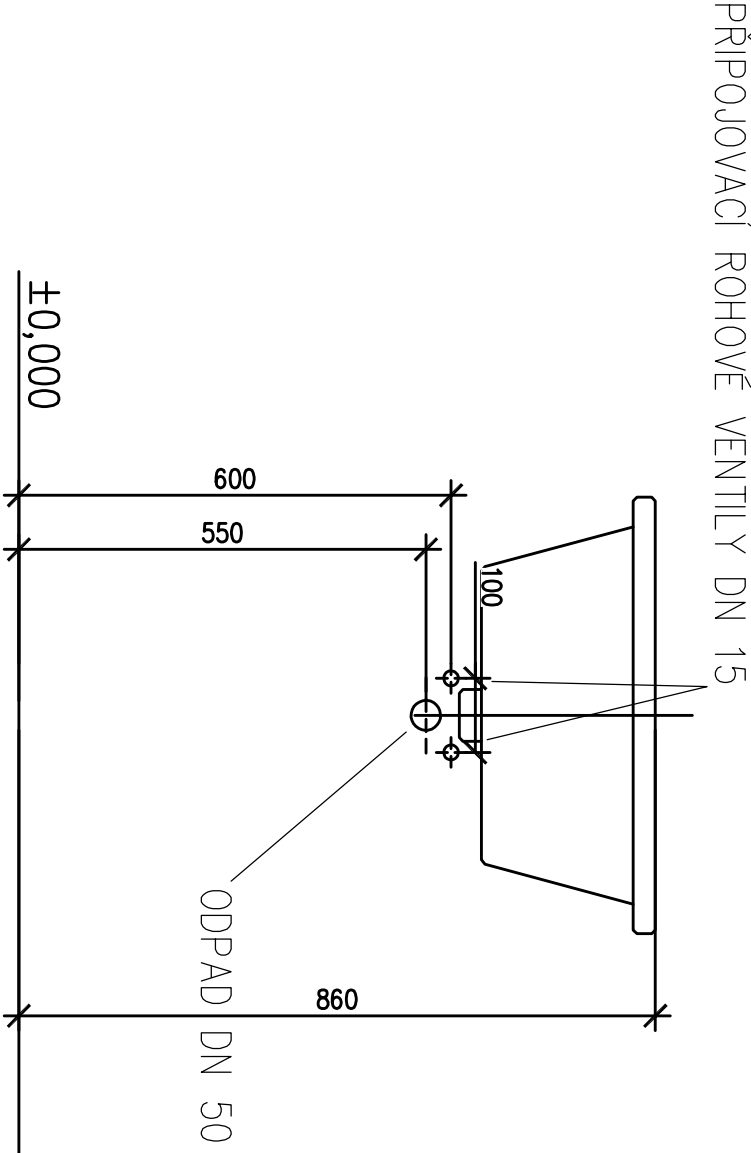

Projektant			Kontroloval	Zodp. projektant	Amun Pro s.r.o.  Třanovce 1 739 53 Třanovce  +420 728 463 908 michal@amunpro.cz
Ing. arch. Kristýna Vojková			Ing. Michal Křimša	Ing. Michal Křimša	
Investor: Nemocnice Havřov, p.o., Dělnická 1132/24, 736 01 Havřov, IČ 00844896					
Místo stavby: 736 01 Havřov, Nemocnice Havřov, p. o.					
Akce					
Rekonstrukce OKB Laboratoř					
Část	D.1.4.1 ZTI (VODA, KANALIZACE)				
Obsah výkresu	Detaily vývodů pro zařizovací předměty				