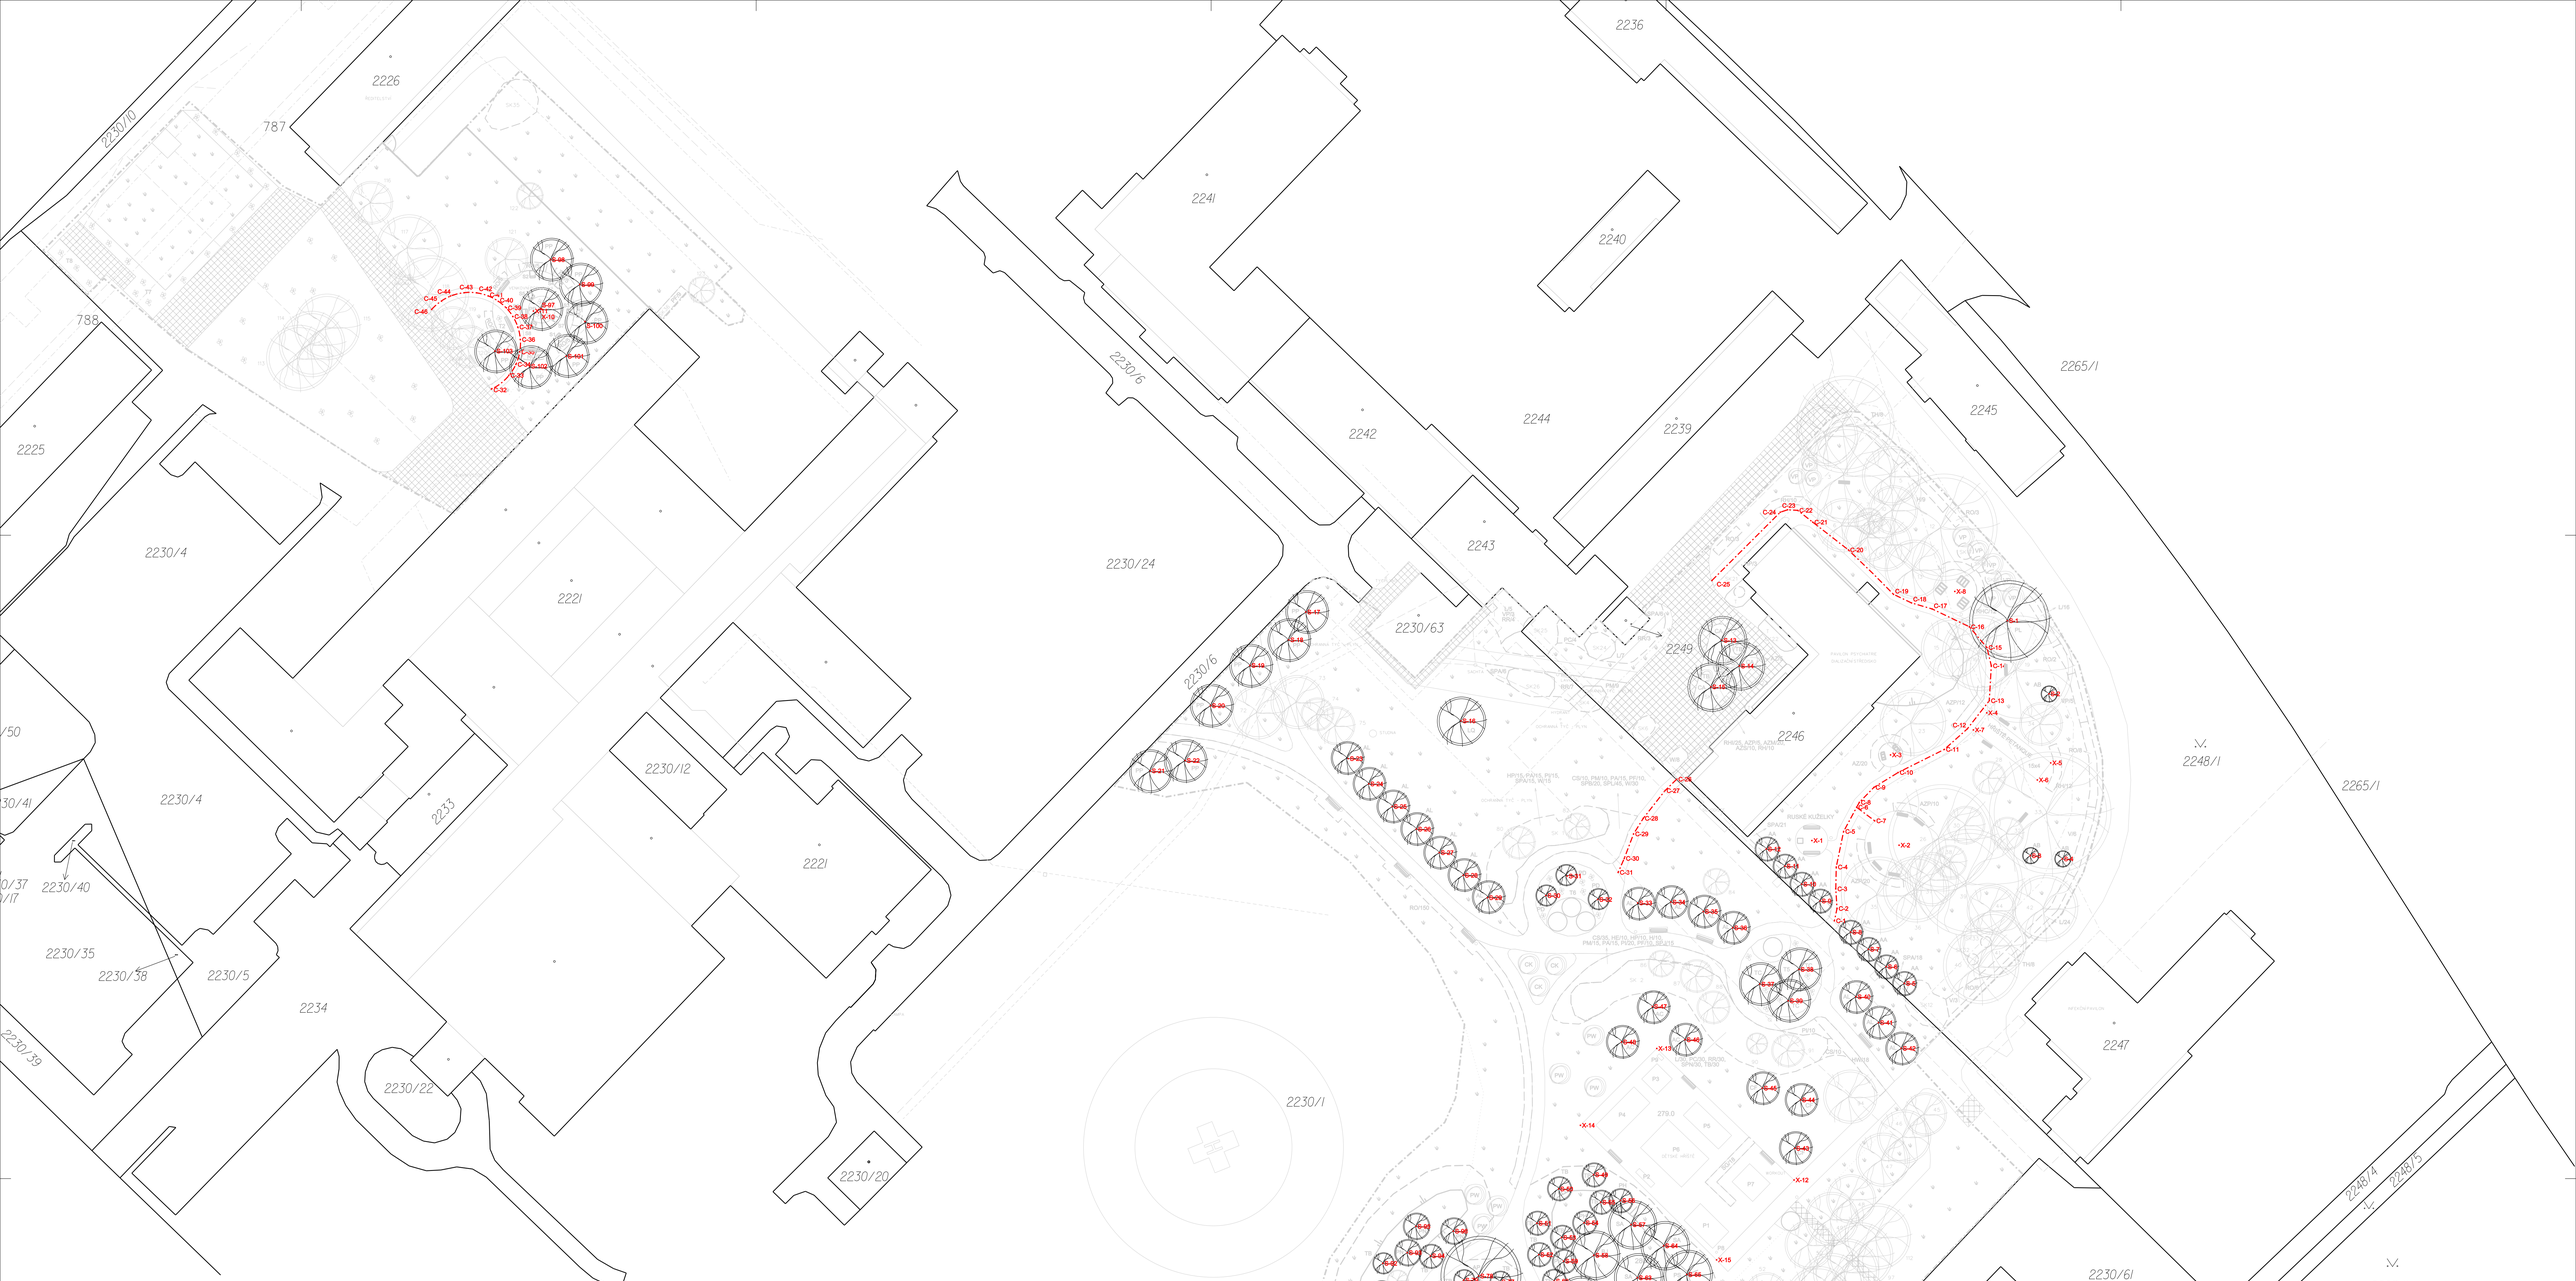

SEZNAM SOUŘADNIC

C-1	459702.73	1108226.61	CESTA OSA
C-2	459702.25	1108224.35	CESTA OSA
C-3	459702.48	1108220.72	CESTA OSA
C-4	459702.39	1108216.69	CESTA OSA
C-5	459701.03	1108210.12	CESTA OSA
C-6	459698.62	1108205.65	CESTA OSA
C-7	459695.29	1108208.16	CESTA OSA
C-8	459698.13	1108204.75	CESTA OSA
C-9	459695.43	1108201.98	CESTA OSA
C-10	459690.96	1108199.23	CESTA OSA
C-11	459682.43	1108194.97	CESTA OSA
C-12	459678.18	1108191.17	CESTA OSA
C-13	459674.13	1108185.98	CESTA OSA
C-14	459673.76	1108179.53	CESTA OSA
C-15	459674.57	1108176.16	CESTA OSA
C-16	459677.82	1108172.33	CESTA OSA
C-17	459684.67	1108169.04	CESTA OSA
C-18	459688.49	1108167.82	CESTA OSA
C-19	459691.82	1108166.34	CESTA OSA
C-20	459700.13	1108158.14	CESTA OSA
C-21	459706.73	1108153.01	CESTA OSA
C-22	459709.51	1108150.83	CESTA OSA
C-23	459711.38	1108150.72	CESTA OSA
C-24	459712.73	1108151.17	CESTA OSA
C-25	459725.34	1108163.77	CESTA OSA
C-26	459731.84	1108200.47	CESTA OSA
C-27	459734.02	1108202.59	CESTA OSA
C-28	459738.03	1108207.70	CESTA OSA
C-29	459739.82	1108210.58	CESTA OSA
C-30	459741.53	1108215.10	CESTA OSA
C-31	459742.66	1108217.68	CESTA OSA
C-32	459950.62	1108128.36	CESTA OSA
C-33	459947.49	1108125.90	CESTA OSA
C-34	459946.18	1108123.88	CESTA OSA
C-35	459945.47	1108121.58	CESTA OSA
C-36	459944.37	1108119.28	CESTA OSA
C-37	459945.83	1108116.97	CESTA OSA
C-38	459946.75	1108115.03	CESTA OSA
C-39	459947.94	1108113.43	CESTA OSA
C-40	459949.43	1108112.24	CESTA OSA
C-41	459951.30	1108111.24	CESTA OSA
C-42	459953.45	1108110.66	CESTA OSA
C-43	459955.76	1108110.65	CESTA OSA
C-44	459958.26	1108111.25	CESTA OSA
C-45	459959.92	1108112.20	CESTA OSA
C-46	459961.75	1108113.74	CESTA OSA

SEZNAM SOUŘADNIC

S-1	459670.79	1108171.20	STROM
S-2	459663.11	1108184.71	STROM
S-3	459666.57	1108214.59	STROM
S-4	459660.65	1108215.19	STROM
S-5	459699.83	1108238.18	STROM
S-6	459693.16	1108235.10	STROM
S-7	459696.44	1108231.88	STROM
S-8	459699.72	1108228.72	STROM
S-9	459705.36	1108222.96	STROM
S-10	459708.77	1108219.85	STROM
S-11	459711.87	1108216.52	STROM
S-12	459715.31	1108213.37	STROM
S-13	459723.49	1108174.83	STROM
S-14	459720.28	1108179.58	STROM
S-15	459725.56	1108183.42	STROM
S-16	459771.68	1108189.71	STROM
S-17	459800.35	1108169.61	STROM
S-18	459803.48	1108174.74	STROM
S-19	459810.65	1108179.47	STROM
S-20	459817.96	1108186.89	STROM
S-21	459829.05	1108198.93	STROM
S-22	459622.61	1108197.03	STROM
S-23	459792.50	1108196.67	STROM
S-24	459788.71	1108201.34	STROM
S-25	459784.38	1108205.52	STROM
S-26	459779.91	1108209.89	STROM
S-27	459775.70	1108214.03	STROM
S-28	459771.27	1108218.22	STROM
S-29	459766.80	1108222.35	STROM
S-30	459756.01	1108221.96	STROM
S-31	459752.09	1108218.36	STROM
S-32	459746.44	1108222.68	STROM
S-33	459739.06	1108223.31	STROM
S-34	459732.93	1108223.17	STROM
S-35	459726.95	1108224.92	STROM
S-36	459721.53	1108227.92	STROM
S-37	459716.51	1108238.32	STROM
S-38	459709.26	1108235.60	STROM
S-39	459711.26	1108241.39	STROM
S-40	459698.74	1108240.65	STROM
S-41	459694.60	1108245.43	STROM
S-42	459690.40	1108250.18	STROM
S-43	459710.09	1108268.64	STROM
S-44	459709.00	1108259.69	STROM
S-45	459716.06	1108257.52	STROM
S-46	459730.31	1108248.58	STROM
S-47	459736.34	1108242.44	STROM
S-48	459742.04	1108249.01	STROM
S-49	459747.21	1108273.51	STROM

SEZNAM SOUŘADNIC

S-50	459753.65	1108276.13	STROM
S-51	459757.66	1108282.46	STROM
S-52	459757.33	1108288.27	STROM
S-53	459753.11	1108285.10	STROM
S-54	459748.95	1108282.39	STROM
S-55	459745.89	1108278.59	STROM
S-56	459742.22	1108278.27	STROM
S-57	459740.28	1108282.72	STROM
S-58	459747.17	1108288.38	STROM
S-59	459752.75	1108289.46	STROM
S-60	459754.47	1108293.15	STROM
S-61	459749.61	1108296.69	STROM
S-62	459742.84	1108298.55	STROM
S-63	459739.14	1108292.53	STROM
S-64	459734.28	1108286.63	STROM
S-65	459729.99	1108281.93	STROM
S-66	459734.93	1108299.49	STROM
S-67	459728.02	1108298.10	STROM
S-68	459720.83	1108314.62	STROM
S-69	459725.07	1108319.74	STROM
S-70	459726.74	1108313.30	STROM
S-71	459742.12	1108316.63	STROM
S-72	459761.33	1108301.99	STROM
S-73	459762.44	1108309.46	STROM
S-74	459755.82	1108306.15	STROM
S-75	459757.53	1108300.60	STROM
S-76	459762.86	1108299.10	STROM
S-77	459764.49	1108293.27	STROM
S-78	459768.42	1108292.21	STROM
S-79	459771.18	1108292.97	STROM
S-80	459773.47	1108297.80	STROM
S-81	459775.56	1108302.63	STROM
S-82	459773.81	1108305.49	STROM
S-83	459775.50	1108310.02	STROM
S-84	459771.36	1108309.84	STROM
S-85	459789.49	1108319.26	STROM
S-86	459783.06	1108315.26	STROM
S-87	459790.35	1108311.78	STROM
S-88	459783.44	1108304.97	STROM
S-89	459790.80	1108302.43	STROM
S-90	459783.60	1108299.26	STROM
S-91	459786.46	1108295.18	STROM
S-92	459786.12	1108289.87	STROM
S-93	459781.61	1108287.90	STROM
S-94	459777.33	1108286.47	STROM
S-95	459780.00	1108283.05	STROM
S-96	459773.10	1108283.93	STROM
S-97	459941.68	1108113.59	STROM
S-98	459939.83	1108104.54	STROM
S-99	459934.40	1108109.13	STROM
S-100	459933.45	1108115.96	STROM
S-101	459936.91	1108122.38	STROM
S-102	459943.68	1108124.21	STROM
S-103	459950.06	1108121.42	STROM

SEZNAM SOUŘADNIC

T-1	459795.57	1108325.05	TÚNĚ
T-2	459793.64	1108325.78	TÚNĚ
T-3	459791.88	1108327.78	TÚNĚ
T-4	459791.13	1108330.17	TÚNĚ
T-5	459791.15	1108332.77	TÚNĚ
T-6	459791.79	1108335.66	TÚNĚ
T-7	459793.46	1108337.55	TÚNĚ
T-8	459795.71	1108339.05	TÚNĚ
T-9	459798.07	1108339.80	TÚNĚ
T-10	459800.88	1108339.97	TÚNĚ
T-11	459802.13	1108339.37	TÚNĚ
T-12	459802.43	1108338.39	TÚNĚ
T-13	459801.74	1108336.83	TÚNĚ
T-14	459800.07	1108335.78	TÚNĚ
T-15	459798.55	1108334.94	TÚNĚ
T-16	459796.52	1108333.78	TÚNĚ
T-17	459796.22	1108333.36	TÚNĚ
T-18	459796.11	1108332.85	TÚNĚ
T-19	459796.04	1108331.70	TÚNĚ
T-20	459796.16	1108329.73	TÚNĚ
T-21	459796.31	1108328.35	TÚNĚ
T-22	459796.44	1108327.18	TÚNĚ
T-23	459796.39	1108326.00	TÚNĚ
T-24	459799.85	1108326.66	TÚNĚ
T-25	459798.24	1108327.33	TÚNĚ
T-26	459797.43	1108328.15	TÚNĚ
T-27	459796.89	1108329.45	TÚNĚ
T-28	459796.80	1108331.21	TÚNĚ
T-29	459797.53	1108332.91	TÚNĚ
T-30	459798.63	1108334.21	TÚNĚ
T-31	459799.73	1108335.16	TÚNĚ
T-32	459801.31	1108336.08	TÚNĚ
T-33	459802.55	1108336.19	TÚNĚ
T-34	459803.59	1108335.50	TÚNĚ
T-35	459804.39	1108334.27	TÚNĚ
T-36	459804.60	1108332.07	TÚNĚ
T-37	459804.40	1108330.87	TÚNĚ
T-38	459803.82	1108329.49	TÚNĚ
T-39	459802.96	1108328.19	TÚNĚ
T-40	459801.64	1108326.98	TÚNĚ
T-41	459883.83	1108336.82	TÚNĚ-STŘED
T-42	459803.80	1108339.39	TÚNĚ-STŘED
T-43	459802.85	1108341.73	TÚNĚ-STŘED
T-44	459800.46	1108325.14	TÚNĚ-STŘED
T-45	459798.14	1108325.54	TÚNĚ-STŘED
T-46	459796.67	1108323.62	TÚNĚ-STŘED
T-47	459799.19	1108322.51	TÚNĚ-STŘED
T-48	459797.91	1108319.80	TÚNĚ-STŘED

SEZNAM SOUŘADNIC

X-1	459706.89	1108211.80	STŘED
X-2	459690.79	1108212.66	STŘED
X-3	459692.37	1108195.99	STŘED
X-4	459674.61	1108188.22	HŘIŠTĚ
X-5	459682.79	1108197.46	HŘIŠTĚ
X-6	459665.26	1108200.61	HŘIŠTĚ
X-7	459677.07	1108191.37	HŘIŠTĚ
X-8	459680.50	1108165.80	STŘED
X-10	459941.46	1108113.64	STŘED
X-11	459942.95	1108114.03	STŘED
X-12	459710.18	1108274.48	HŘIŠTĚ
X-13	459735.53	1108250.19	HŘIŠTĚ
X-14	459749.63	1108264.38	HŘIŠTĚ
X-15	459724.49	1108289.23	HŘIŠTĚ

ZODPOVĚDNÝ PROJEKTANT	Ing. Gabriela Pešková, autorizovaný krajinářský architekt Bučiska 617, 75661 Rožnov pod Radhoštěm IČ: 70327041, tel 608 613 410	ČÍSLO PARÉ	
ZHOTOVITEL	Viola - zahradnické studio Václavovická 213, 739 34 Šenov	DATUM	PROSINEC 2023
INVESTOR	Nemocnice Havířov, příspěvková organizace Dělnická 1132/24, 736 01 Havířov IČ: 00844896	STUPEŇ	
		FORMÁT	A0
		MĚŘÍTKO	1:400
NÁZEV AKCE	REVITALIZACE ZELENÉ INFRASTRUKTURY NEMOCNICE HAVÍŘOV, p. o.	ČÍSLO VÝKRESU	8
NÁZEV VÝKRESU	VYTYČOVACÍ VÝKRES		