

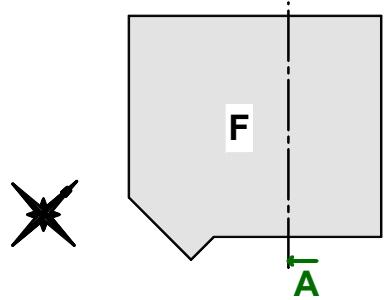
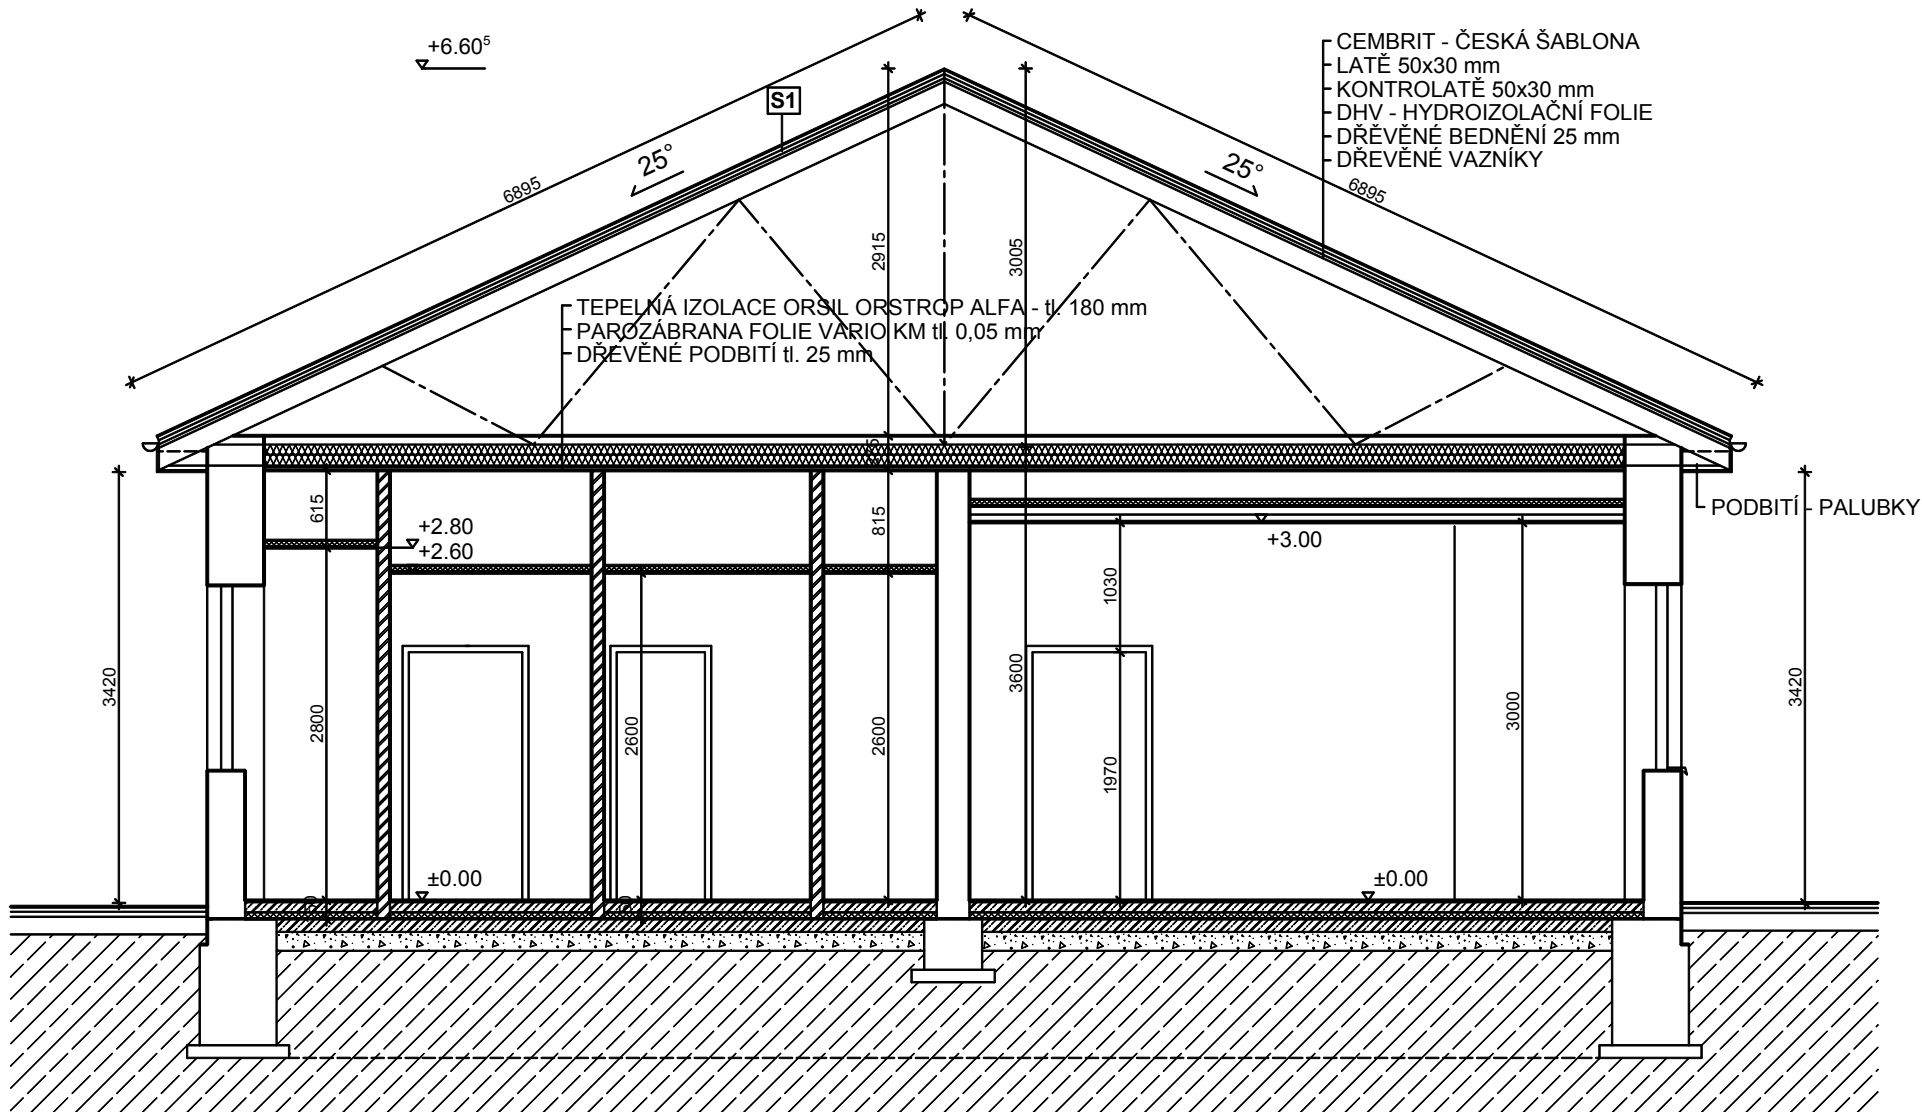



ŘEZ A-A

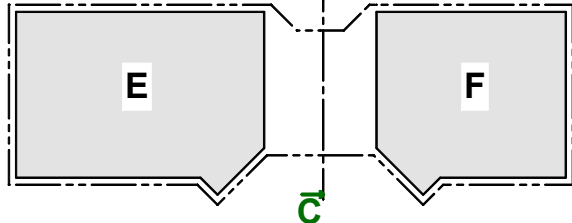

ŘEZ C-C

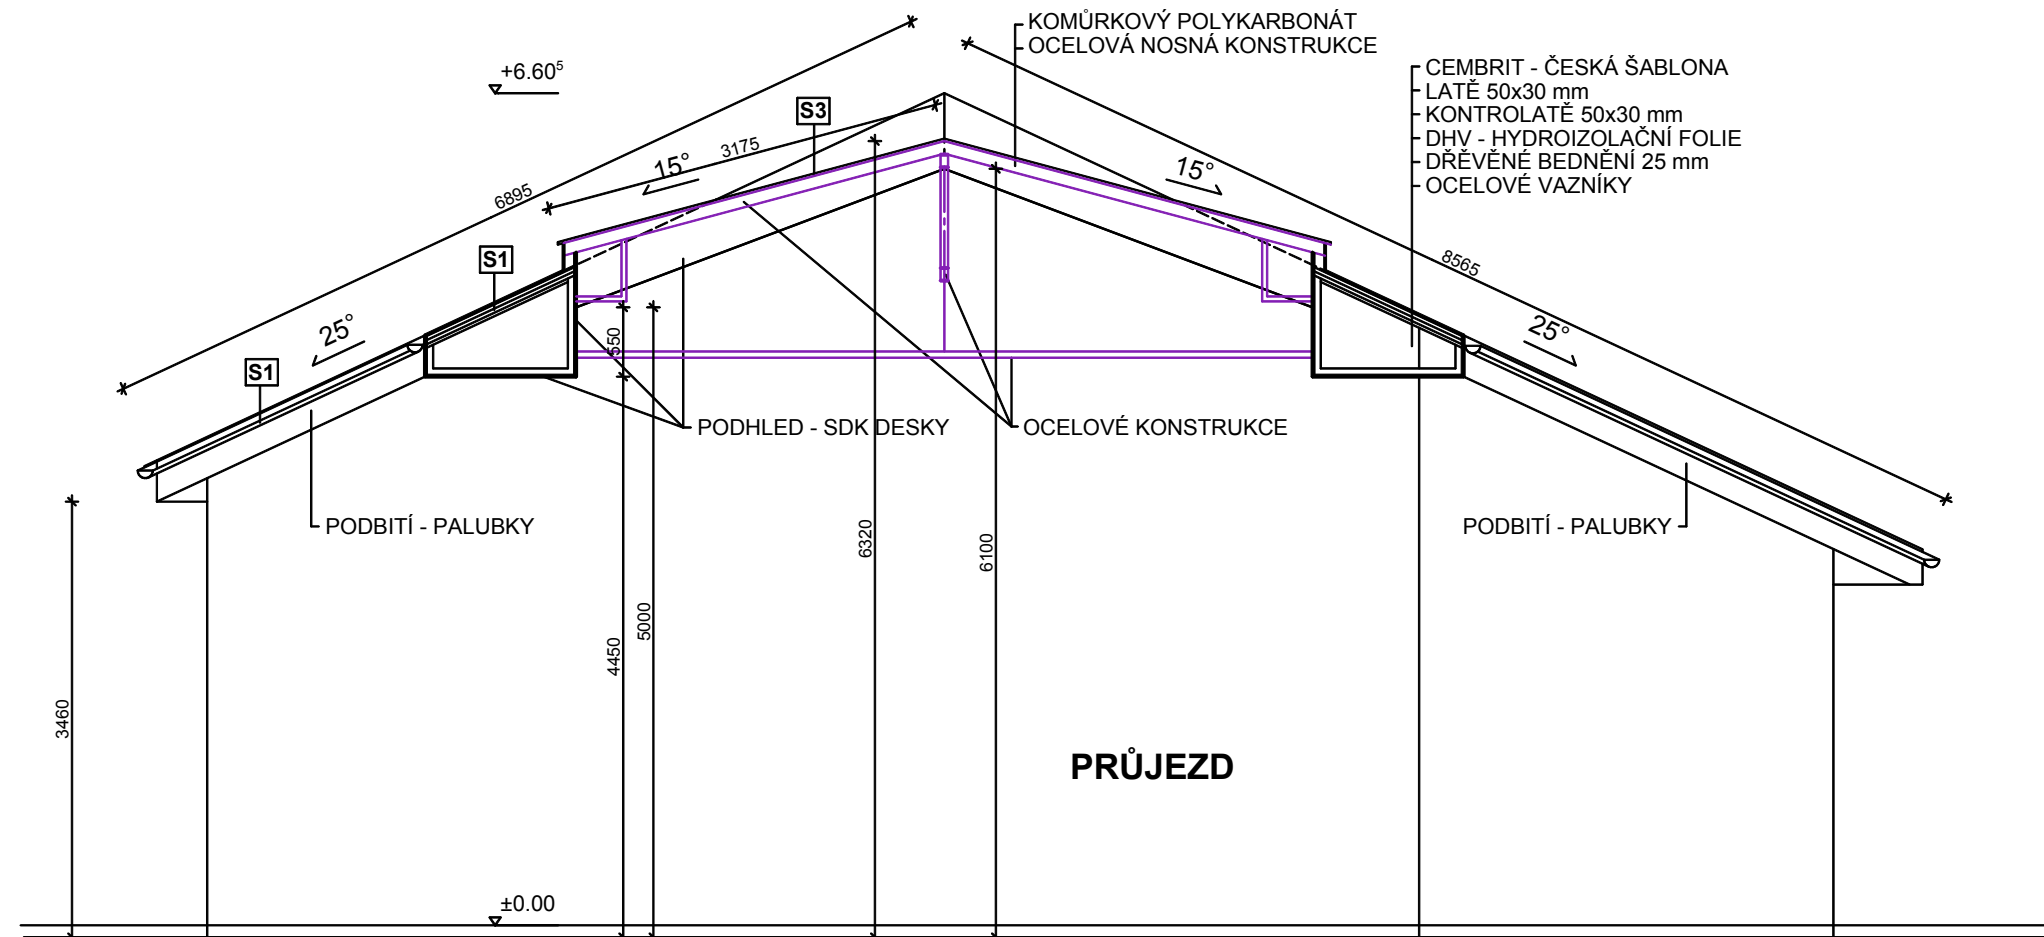


ŘEZ B-B

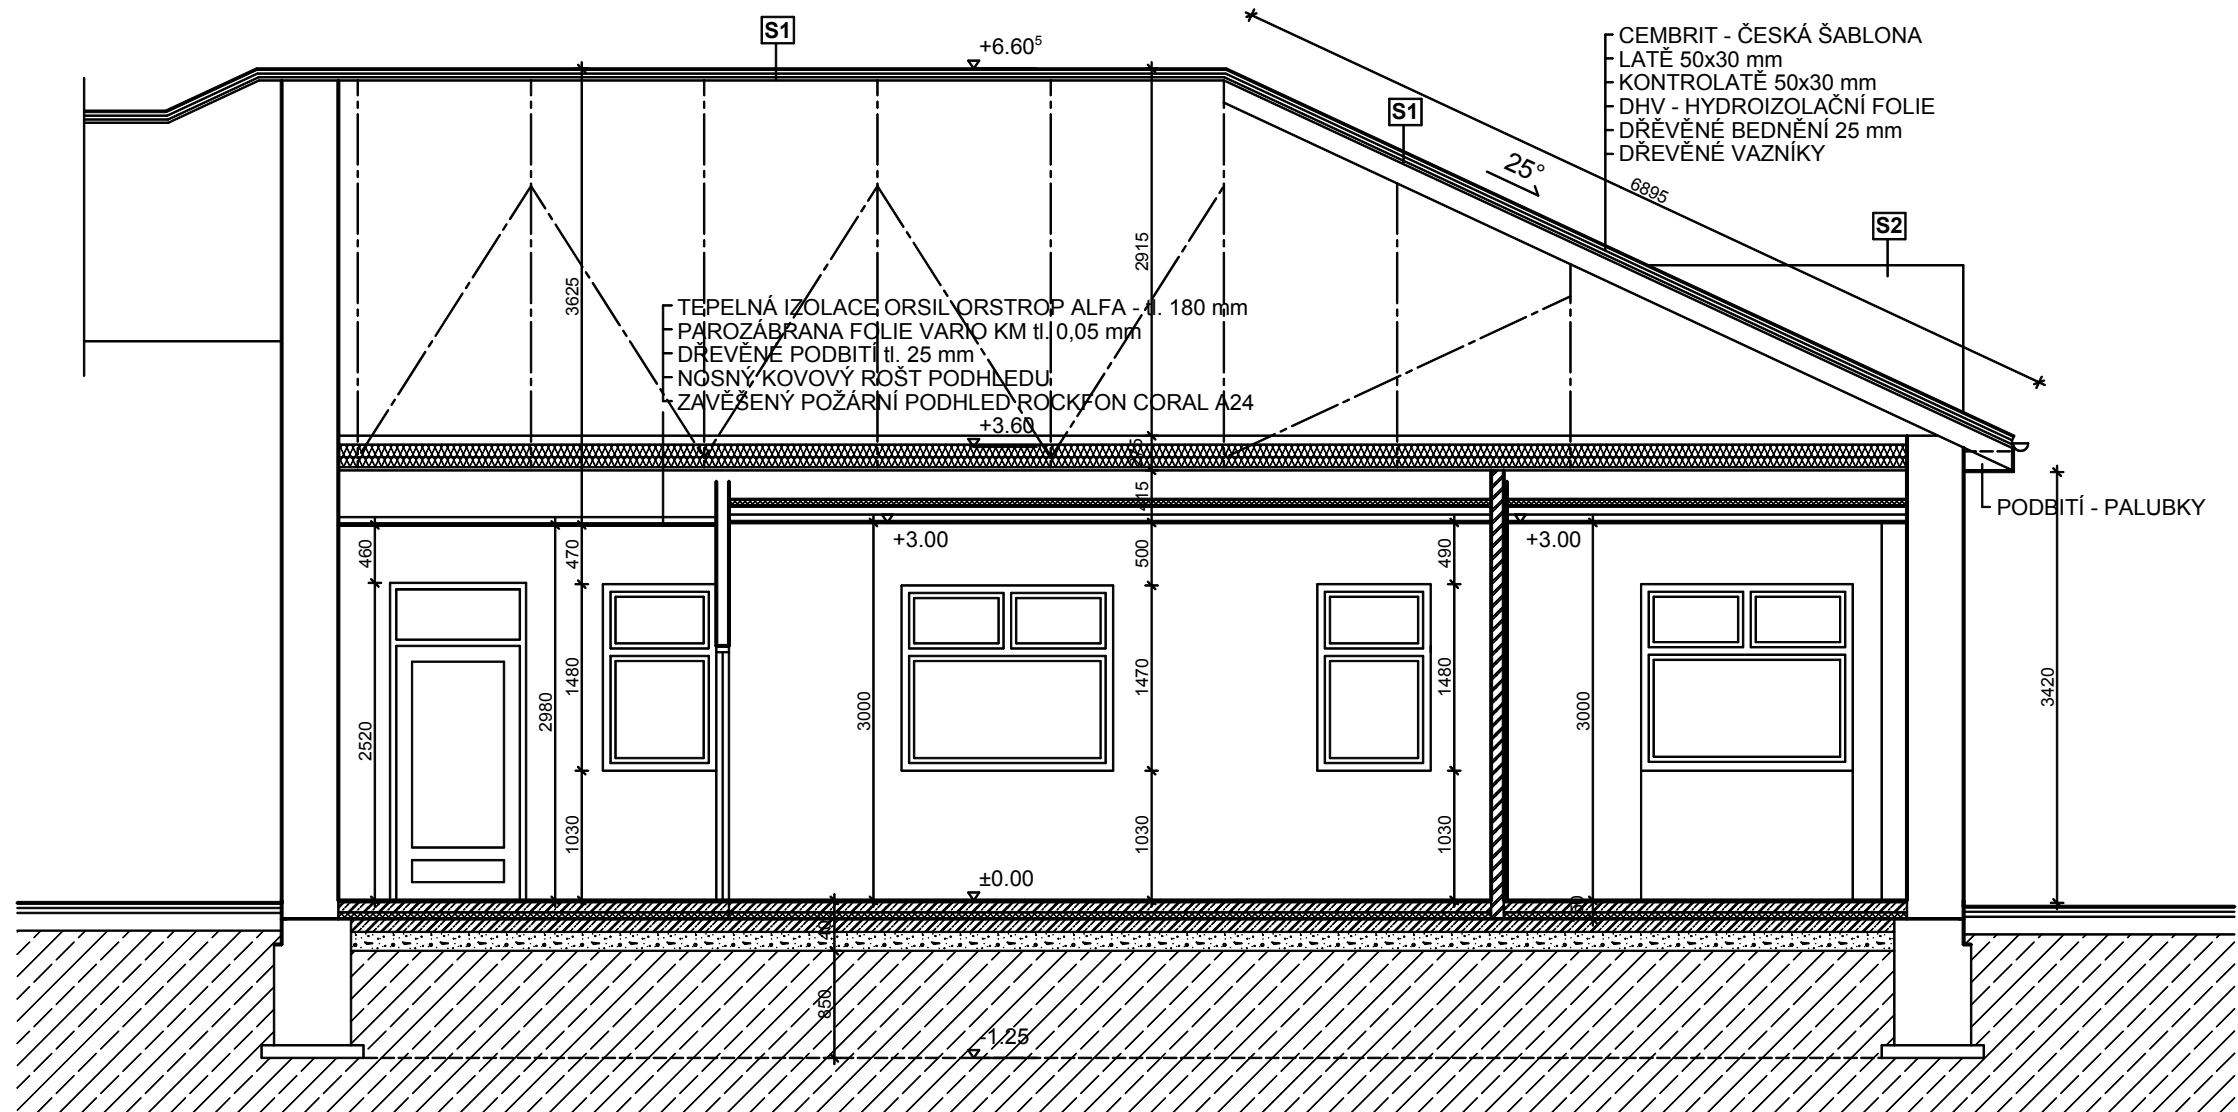

LEGENDA MATERIÁLŮ A HMOT

- STÁVAJÍCÍ KONSTRUKCE
- ŽELEZOBETONOVÉ KONSTRUKCE
- ŠTĚRKOPÍSKOVÉ LOŽE
- ROSTLÁ ZEMINA

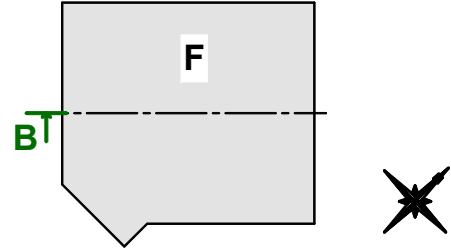

SKLADBY KONSTRUKCÍ

S1 STŘECHA

CEMBRIT - ČESKÁ ŠABLONA
LATĚ 50x30 mm
KONTROLATĚ 50x30 mm
DHV - HYDROIZOLAČNÍ FOLIE
DŘEVĚNÉ BEDNĚNÍ 25 mm
DŘEVĚNÉ VAZNIKY

S2 STŘECHA - PLECHOVÁ KRYTINA

PLECHOVÁ FALCOVANÁ KRYTINA
DHV - HYDROIZOLAČNÍ FOLIE
DŘEVĚNÉ BEDNĚNÍ 25 mm

S3 STŘECHA - POLYKARBONÁT

KOMŮRKOVÝ POLYKARBONÁT
OCELOVÁ NOSNÁ KONSTRUKCE

+0.00 = ÚROVEŇ PODLAHY 1.NP OBJEKTU BUDOVY F

ZODPOVĚDNÝ PROJEKTANT : Ing.Miroslav Geryk Dvořákův okruh 13 Krnov 794 01 e-mail : miroslavgeryk@seznam.cz mobil : 774 630 321		VYPRACOVAL : Ing.Jiří Geryk Školská čtvrť 1388 Frenštát pod Radhoštěm 744 01 e-mail : jgeryk@seznam.cz mobil : 775 630 321		<div>MG&JC <small>Ing. Miroslav Geryk & Ing. Jiří Geryk</small></div> <div>Inženýrská a projekční činnost, technický dozor, koordinátor BOZP</div>	
MÍSTO STAVBY :		Budova F Sdruženého zdravotnické zařízení Krnov I. P. Pavlova , 794 01 Krnov k.ú. Krnov - Horní Předměstí, pozemky par. č. 1867/5, 1865/1, 1867/1, 1863/3, 1863/2, 1865/3, 1865/2, 1866/20		DATUM : 06/2025 JEDNOTKY : mm FORMÁT : 4A4 MĚŘÍTKO : 1:75 STUPĚŇ PD : DPS	
STAVEBNÍK :		Sdružené zdravotnické zařízení Krnov, příspěvková organizace I. P. Pavlova 552/9, 794 01 Krnov			
STAVBA :		<u>SZZ Krnov - Střecha vstupních objektů nemocnice - vrátnice</u>			
VÝKRES :		ŘEZY - SOUČASNÝ STAV		Č. VÝKRESU D.1.12	