






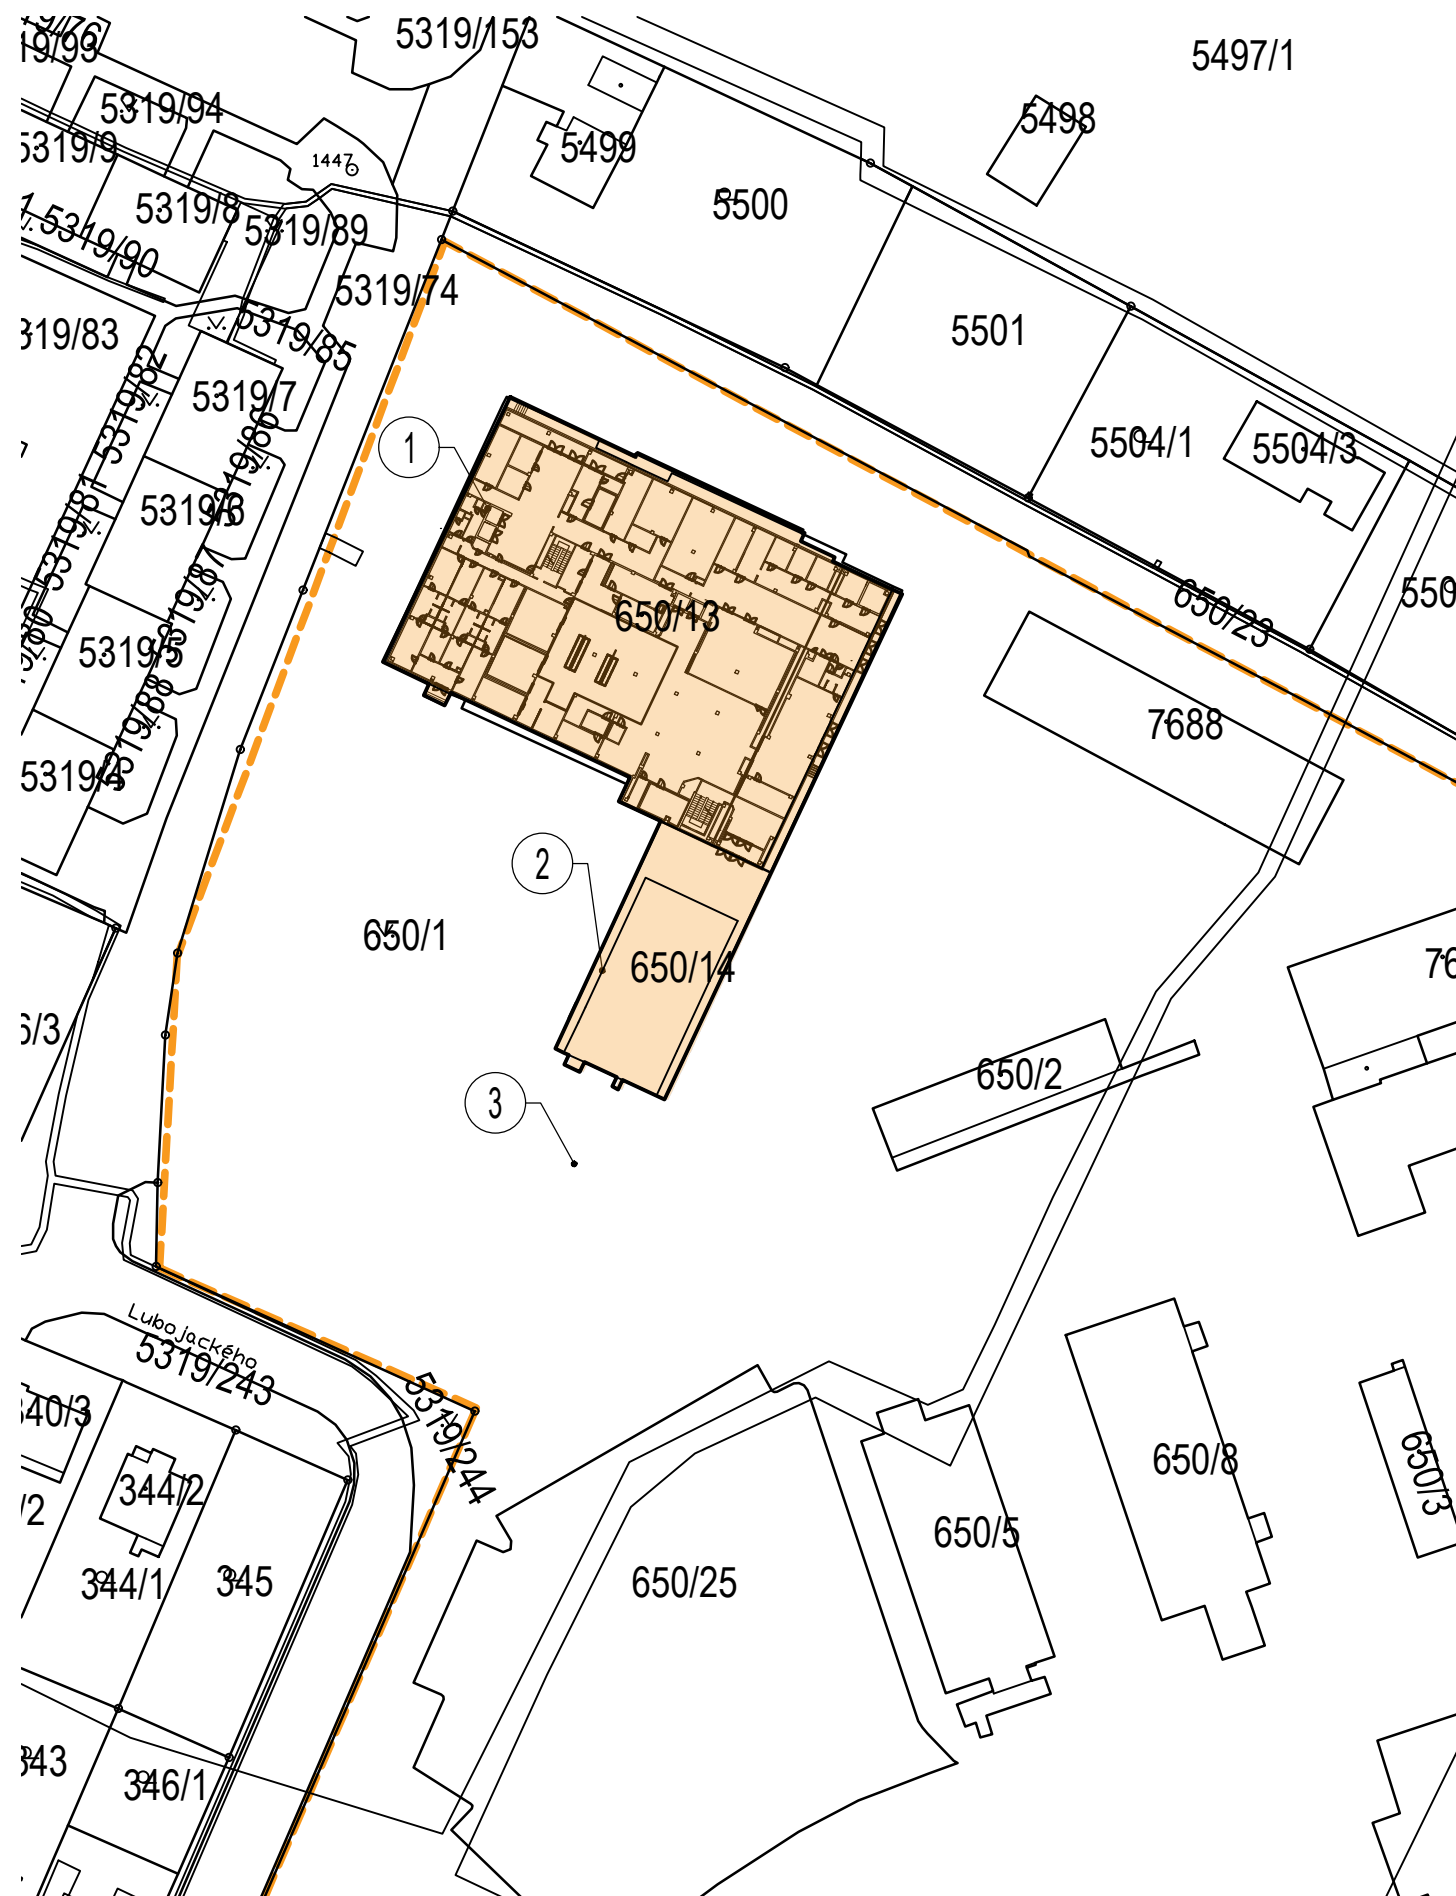


M 1:1000



	KATASTR
511/30	ČÍSLA PARCELY
	NAVRHOVANÁ STAVBA
	STÁVAJÍCÍ ZÁSTAVBA
	KOMUNIKACE STAVBY
	ZÁJMOVÉ ÚZEMÍ
	STÁVAJÍCÍ OBJEKT

Pořadové číslo	Parc.č. dle KN	LV	Výměra dle KN	Druh pozemku	Vlastník
			m ²		
1	650/13	319	2373	Zastavěná plocha a nádvoří	Moravskoslezský kraj
2	650/14	319	534	Zastavěná plocha a nádvoří	Moravskoslezský kraj
3	650/1	319	44417	ostatní plocha	Moravskoslezský kraj

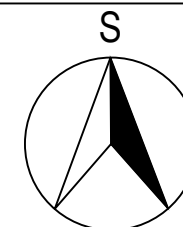

VÝŠKOVÁ ÚROVEŇ: $\pm 0,000 = 378 \text{ m.n.m BpV}$

Akce: Výměna varných bloků, Nemocnice Frýdek Místek

Umístění: El. Krásnohorské 321, 73801 Frýdek-Místek - Frýdek, Česko

Investor: Nemocnice ve Frýdku-Místku, p.o.



Proiectura Dana s.r.o
PROJEKCE - INŽENÝRING - REALIZACE
U tunelu 152, Senohraby 251 66
IČ: 17219787, DIČ: CZ17219787
tel. +420 734 745 727, info@proiecturadana.cz

Projektant: Dávid Frntol

Zodp. projektant: Ing. Michal Nečas

Autor, projektant: Ing. Petr Lorenz, CSc.

NA TUTO DOKUMENTACI SE VZTAHUJÍ AUTORSKÁ PRÁVA, NENÍ URČENA PRO ZHOOTOVENÍ KOPIÍ A JAKÝCHKOLIV REPRODUKČÍ BEZ SOUHLASU PROIECTURA DANA s.r.o.

Stupeň: DPS

Číslo zakázky: 24065

Část PD: C

Obsah:

KATASTRÁLNÍ SITUACE

Datum:	01 / 2025
--------	-----------

Měřítko:	1:1000	Formát:	2xA4
----------	--------	---------	------

Číslo přílohy:	Paré:
----------------	-------

C-02