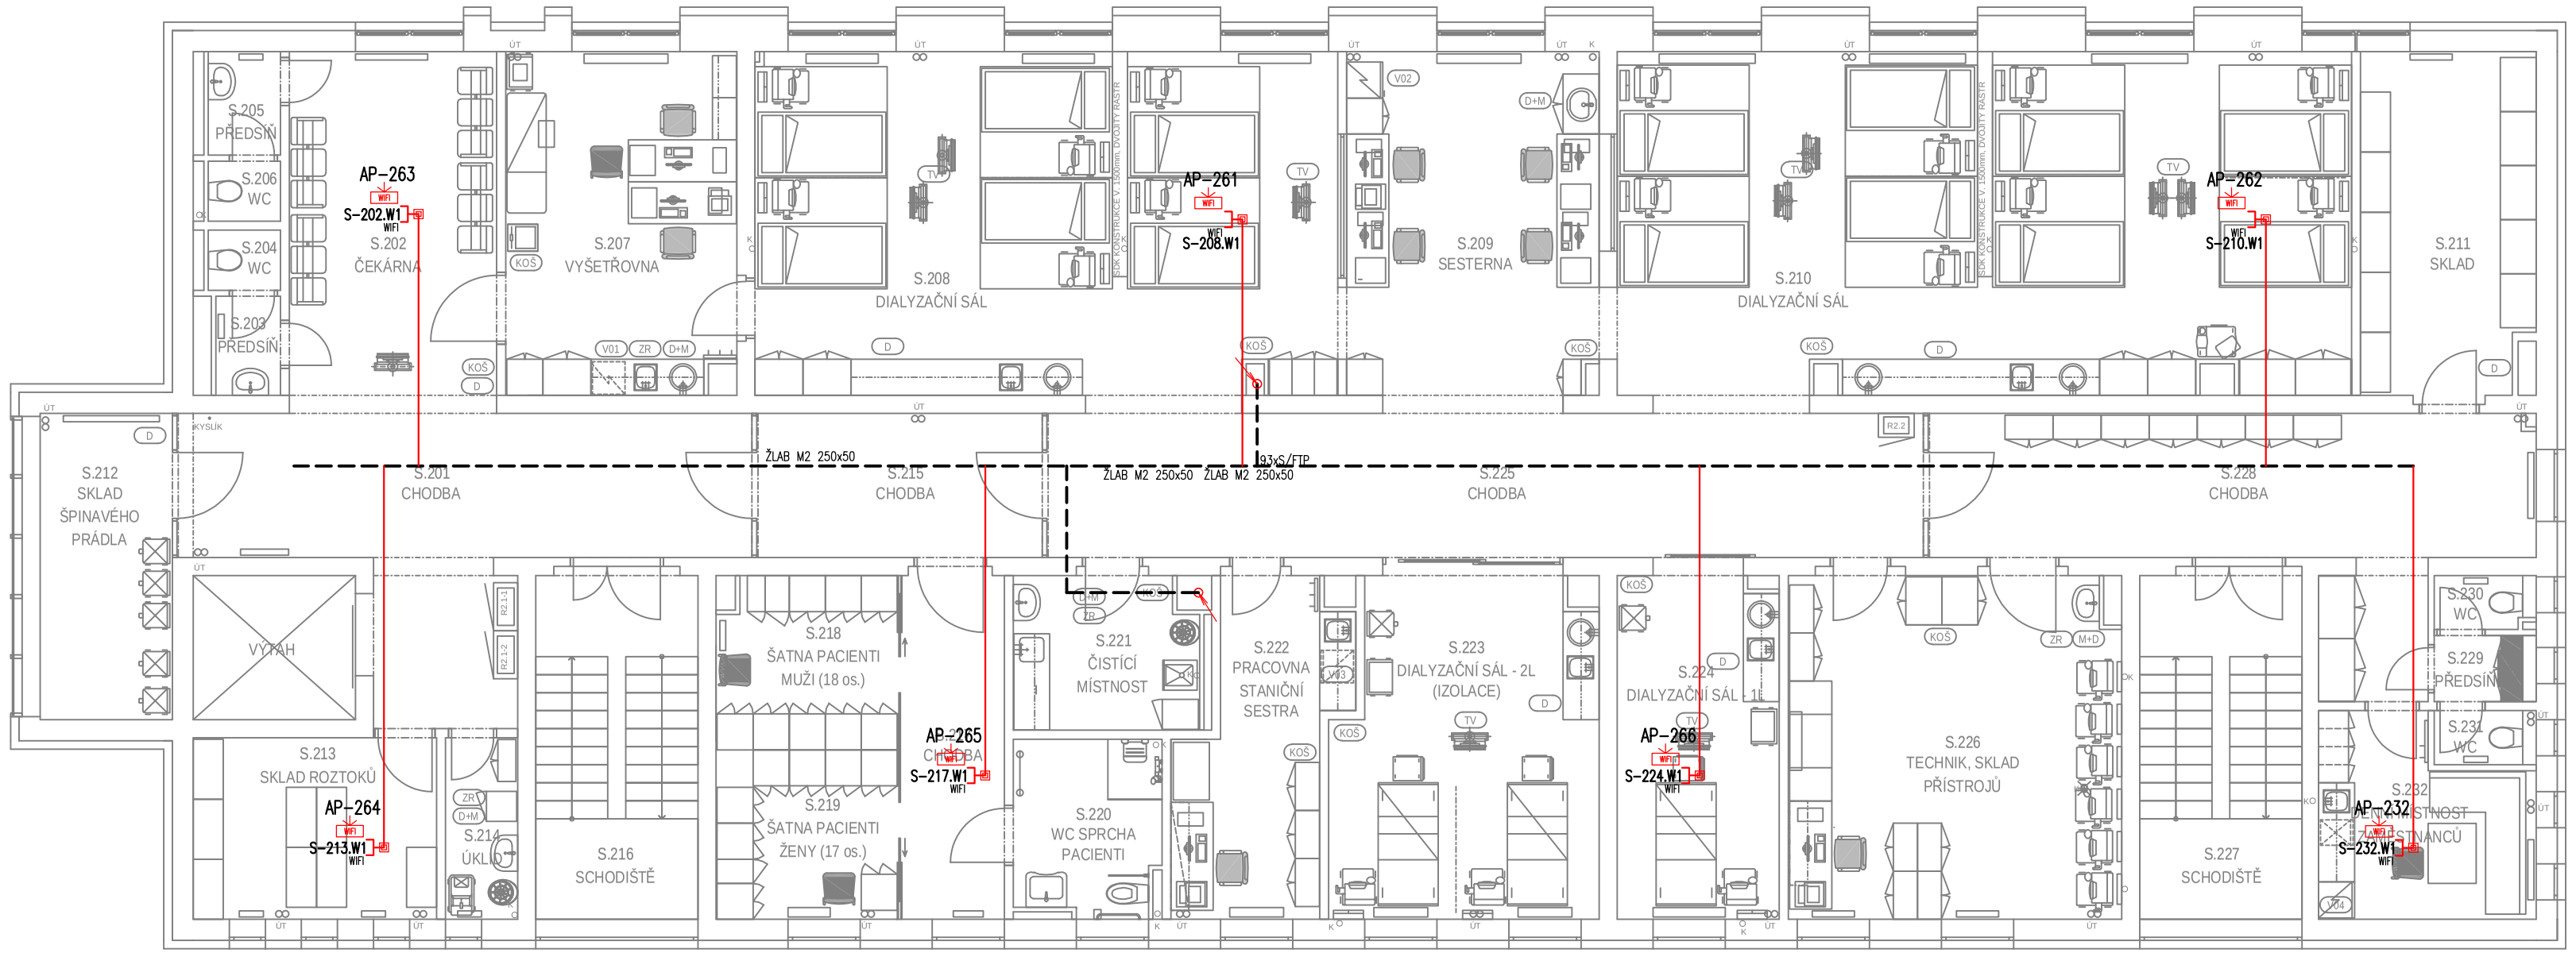

Tabulka místností 2NP - NOVÝ STAV

Č.	Název místnosti	Plocha (m2)	Nášlapná vrstva	Skladba	Povrchová úprava zdi	Skladba	Povrchová úprava stropu	Skladba	Poznámka
S.201	CHODBA	30,1	---		---		---		
S.202	ČEKÁRNA	20,79	---		---		---		
S.203	PŘEDSÍŇKA	1,77	---		---		---		
S.204	WC	1,2	---		---		---		
S.205	PŘEDSÍŇKA	2,07	---		---		---		
S.206	WC	1,2	---		---		---		
S.207	VYŠETŘOVNA	21,88	---		---		---		
S.208	DIALYZAČNÍ SÁL	56,04	---		---		---		
S.209	SESTERNA	25,31	---		---		---		
S.210	DIALYZAČNÍ SÁL	70,01	---		---		---		
S.211	SKLAD	16,51	---		---		---		
S.212	SKLAD ŠPINAVÉHO PRÁDLA	12,72	---		---		---		
S.213	SKLAD ROZTOKŮ	12,25	---		---		---		
S.214	ÚKLID	3,63	---		---		---		
S.215	FILTR	11,4	---		---		---		
S.216	SCHODIŠTĚ	15,77	---		---		---		
S.217	CHODBA	10,13	---		---		---		
S.218	ŠATNA PACIENTI MUŽI - 20os.	8,19	---		---		---		
S.219	ŠATNA PACIENTI ŽENY - 20os.	8,54	---		---		---		
S.220	WC A SPRCHA PACIENTI	7,01	---		---		---		
S.221	ČISTÍCÍ MÍSTNOST	7,87	---		---		---		
S.222	PRACOVNA STANIČNÍ SESTRA	13,16	---		---		---		
S.223	DIALYZAČNÍ SÁL - 2L (IZOLACE)	24,52	---		---		---		
S.224	DIALYZAČNÍ SÁL - 1L	15,73	---		---		---		
S.225	CHODBA	35,02	---		---		---		
S.226	TECHNIK, SKLAD PŘÍSTROJŮ	31,89	---		---		---		
S.227	SCHODIŠTĚ	15,77	---		---		---		
S.228	CHODBA	28,48	---		---		---		
S.229	PŘEDSÍŇKA ZAMĚSTNANCI	1,62	---		---		---		
S.230	WC ZAMĚSTNANCI	1,31	---		---		---		
S.231	WC ZAMĚSTNANCI	1,33	---		---		---		
S.232	ČISTÍCÍ MÍSTNOST ZAMĚSTNANCŮ	10,8	---		---		---		
		524.00 m²							

LEGENDA SK:

- SK - DATOVÝ ROZVÁDĚČ
- SK - ZÁSUVKA 2xRJ45 V PARAPETU
- SK - ZÁSUVKA 2xRJ45 POD OMÍTKOU
- SK - ZÁSUVKA 2xRJ45 V KRABICI NA STĚNU
- SK - ZÁSUVKA 1xRJ45
- SK - VÝVOD 1xRJ45
- DT - DOMÁCÍ TELEFON

LEGENDA STA:

- STA — STA – TECHNOLOGIE
- 1-01 — STA – ZÁSUVKA
- STA — STA – ZESILOVAČ

LEGENDA KAM:

- KAM — KAM – TECHNOLOGIE
- KAM — KAM – DOME KAMERA

LEGENDA EKV:

- EKV – ŘÍDÍCÍ JEDNOTKA PRO 4 ČTEČKY
- EKV – ŘÍDÍCÍ JEDNOTKA PRO 2 ČTEČKY
- EKV – ČTEČKA
- EKV – EL. ZÁMEK
- EKV – EL. ZÁMEK MOMENT. KOLÍK
- EKV – ELEKTROMECHANICKÝ ZÁMEK
- EKV – NAPÁJECÍ ZDROJ
- EKV – WV EXPANDER + ODDĚLOVAČ TLAČ. SOUP.
- EKV – ŘÍDÍCÍ ČLEN EKV
- VS-TECHNOLOGIE VS MULTI OPEN

LEGENDA MP:

- MP – VENTILOVÁ SKŘÍŇ
- MP – SIGNALIZAČNÍ PANEL
- MP – KABEL FTP CAT5E

LEGENDA KT:

- KT - V PARAPETNÍM ŽLABU
- KT - VE ŽLABU MERKUR/MARS ZAVĚŠENA NA STROPĚ
- KT - OPLÁŠTĚNÍ POŽÁRNÍM SDK
- KT - KABEL. TRASA TRUBKA PVC
- KT - KABEL. TRASA TRUBKA TUHÁ NA POVRCHU
- KT - KABEL. TRASA V PVC LIŠTÁCH LV NA ZDI
- KT - KABEL. TRASA NA PŘÍCHYTKÁCH NAD PODHLEDEM
- KT - KABEL TRASA V PODLAZE
- KT - KABEL. TRASA - VÝSTUP
- KT - KABEL. TRASA - SESTUP
- KT - KRABICE PŘÍSTROJOVÁ POD OMÍTKU
- KT - KRABICE PŘÍSTROJOVÁ NA ZEĎ
- KT - KRABICE PŘÍSTROJOVÁ DO PARAPETU
- KT - KRABICE PŘÍSTROJOVÁ DO SDK
- KT - KRABICE PŘÍSTROJOVÁ NA DIN LIŠTU
- KT - KRABICE PŘÍSTROJOVÁ DO SLOUPKU
- KT - KRABICE KO 100
- KT - KRABICE KO 125
- KT - KRABICE KT 250

2.NP

D.1.4 TECHNIKA PROSTŘEDÍ STAVEB - SLABOPROUDÁ ZAŘÍZENÍ

ZHOTOVITEL / KONTAKTNÍ OSOBA	ZODPOVĚDNÝ PROJEKTANT	VYPRACOVAL
Ing. KLHŮFEK Pavel	Ing. KLHŮFEK Pavel	VOLF Marek

INVESTOR:
Nemocnice ve Frýdku-Místku, El. Krásnohorské 321, 738 01 Frýdek-Místek

Strukturované rozvody pro WIFI v areálu nemocnice

F. Výkresová dokumentace

PŮDORYS 2.NP-S

SLABOPROUDÉ SYSTÉMY

CubeNet, s.r.o.
Zengrova 475/44, 703 00 Ostrava
www.cubenet.cz
projekt-realizace-servis

FORMÁT	3A4
DATUM	02/2025
STUPEŇ	DSP
Č. ZAKÁZKY	24-NEFM-25.NAB
MĚŘÍTKO	1:100
ČÍS. VÝKR.	-
SADA	