






LEGENDA SK:


- 


SK - DATOVÝ ROZVÁDĚČ
- 

SK - ZÁSUVKA 2xRJ45 V PARAPETU/RAMPĚ
- 

SK - ZÁSUVKA 2xRJ45 POD OMÍTKOU
- 


SK - ZÁSUVKA 2xRJ45 V KRABICI NA STĚNU  
URČENÍ ÚČELU INVE. TV, „J“
- 

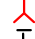
SK - ZÁSUVKA 1xRJ45
- 


SK - VÝVOD 1xRJ45  
TECHNOLOGIE KAMERY, DOHLEDŽKA, DVEŘNÍK, „J“
- 


SK - WIFI ACCESS POINT, OSAZENÝ


LEGENDA KT:


- 


KT - V PARAPETNÍM ŽLABU
- 


KT - VE ŽLABU MERKUR/MARS ZAVĚŠENA NA STROPĚ
- 


KT - KABEL. TRASA TRUBKA PVC
- 


KT - KABEL. TRASA TRUBKA TUHÁ NA POVrchU
- 


KT - KABEL. TRASA V PVC LIŠTÁCH LV NA ZDI
- 


KT - KABEL. TRASA NA PŘÍČHYTKÁCH NAD PODHLEDEM
- 


KT - KABEL. TRASA V PODLAŽE
- 


KT - KABEL. TRASA - VÝSTUP
- 

KT - KABEL. TRASA - SESTUP
- 


KT - KABEL. TRASA - VÝSTUP Z PODLAHY
- 

KT - KRABICE PŘÍSTROJOVÁ POD OMÍTKOU
- 

KT - KRABICE PŘÍSTROJOVÁ NA ZEĎ
- 


KT - KRABICE PŘÍSTROJOVÁ DO PARAPETU
- 

KT - KRABICE KO 125

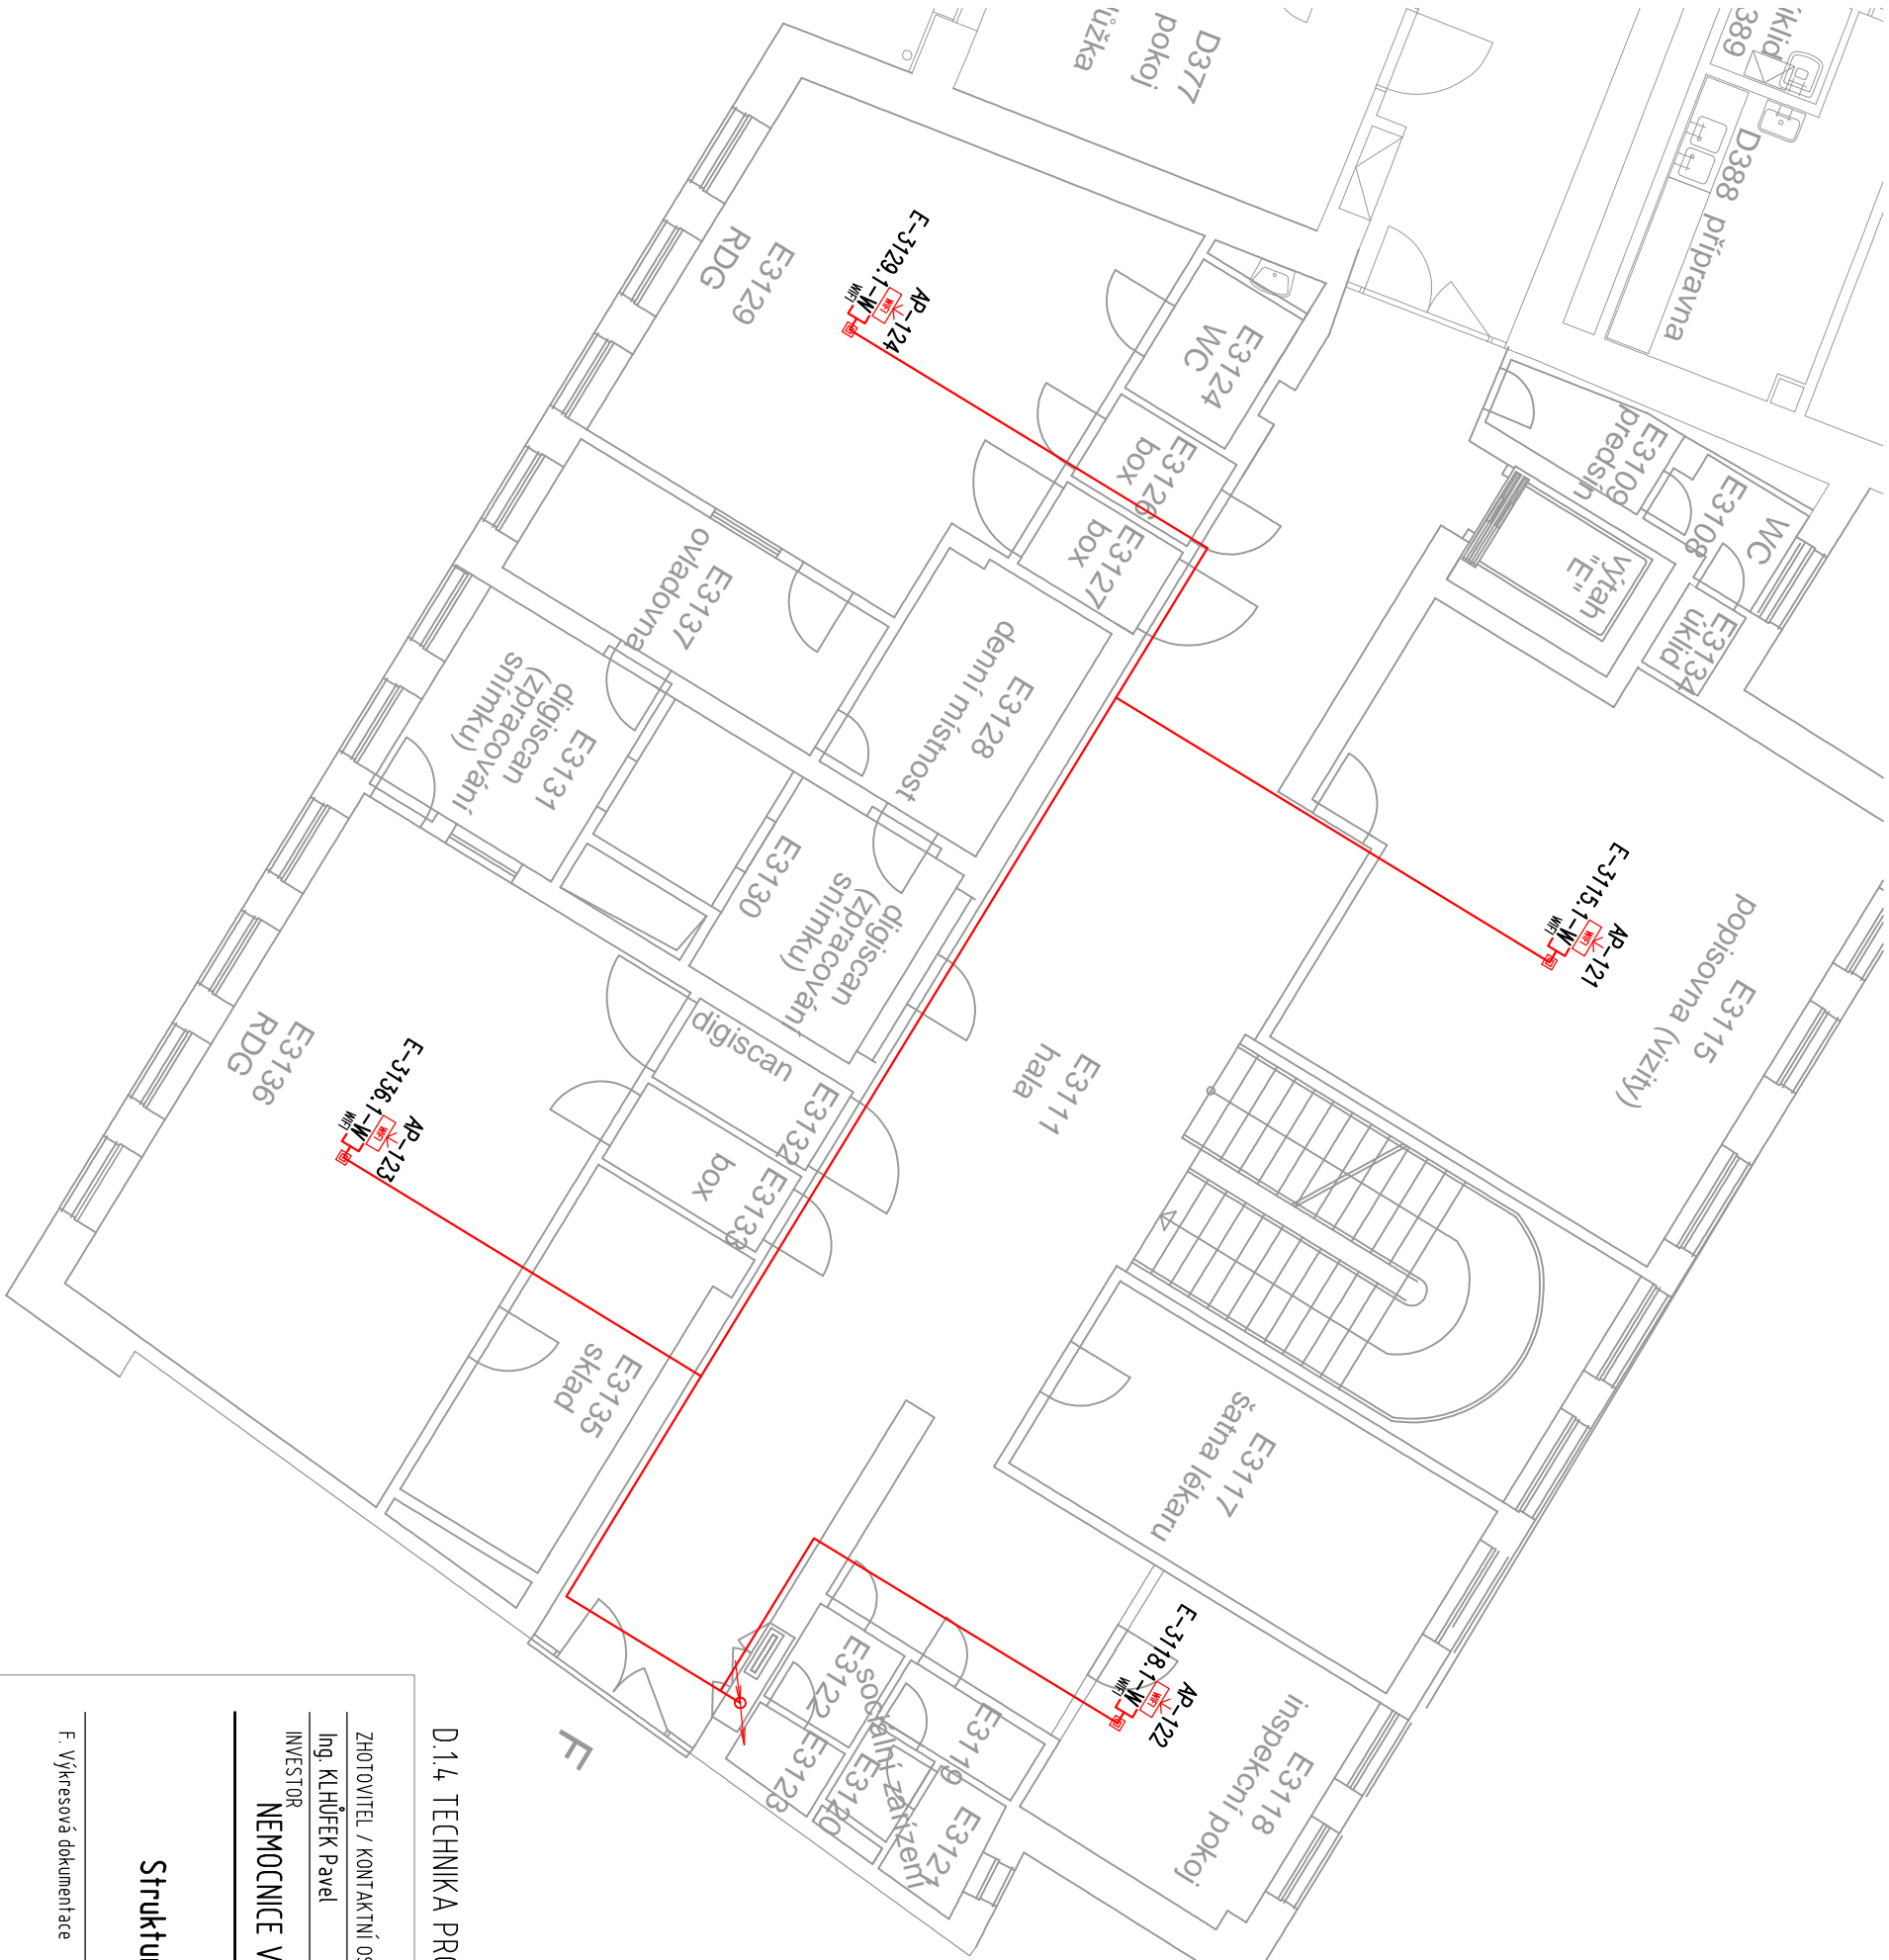

D.1.4. TECHNICKÁ PROSTŘEDÍ STAVEB - SLABOPROUDÁ ZAŘÍZENÍ

# 3.NP

ZHOTOVITEL / KONTAKTNÍ OSOBA		ZODPOVĚDNÝ PROJEKTANT		VYPRACOVAL	
Ing. KLHÚFEK Pavel		Ing. KLHÚFEK Pavel		VOLEF Marek	
INVESTOR					
NEMOCNICE VE FRÝDKU-MÍSTKU, PŘÍSPĚVKOVÁ ORGANIZACE					
Strukturované rozvody pro WIFI v areálu nemocnice					
F. Výkresová dokumentace					
PŮDORYS-E 3.NP					
<div><div><div><div>Cubernet s.r.o.</div><div>Zemgova 4/35/46, 703 00 Ostrava</div><div>www.cubernet.cz</div><div>projekt-realizace-servis</div></div></div></div>					
FORMÁT		6A4			
DATUM		02/2025			
STUPEŇ		DSP			
Č. ZAKÁZKY		24-NEFM-25 NAB			
MĚŘÍTKO		ČÍS. VÝKR. SADA			
1:100		-			



**SLABOPROUDÉ SYSTÉMY**  
**Cubenet s.r.o.**  
Zeměpova 4/55/14, 703 00 Ostrava  
www.cubenet.cz  
projekt - realizace - servis

F. Výkresová dokumentace

PŮDORYS-E 3.NP