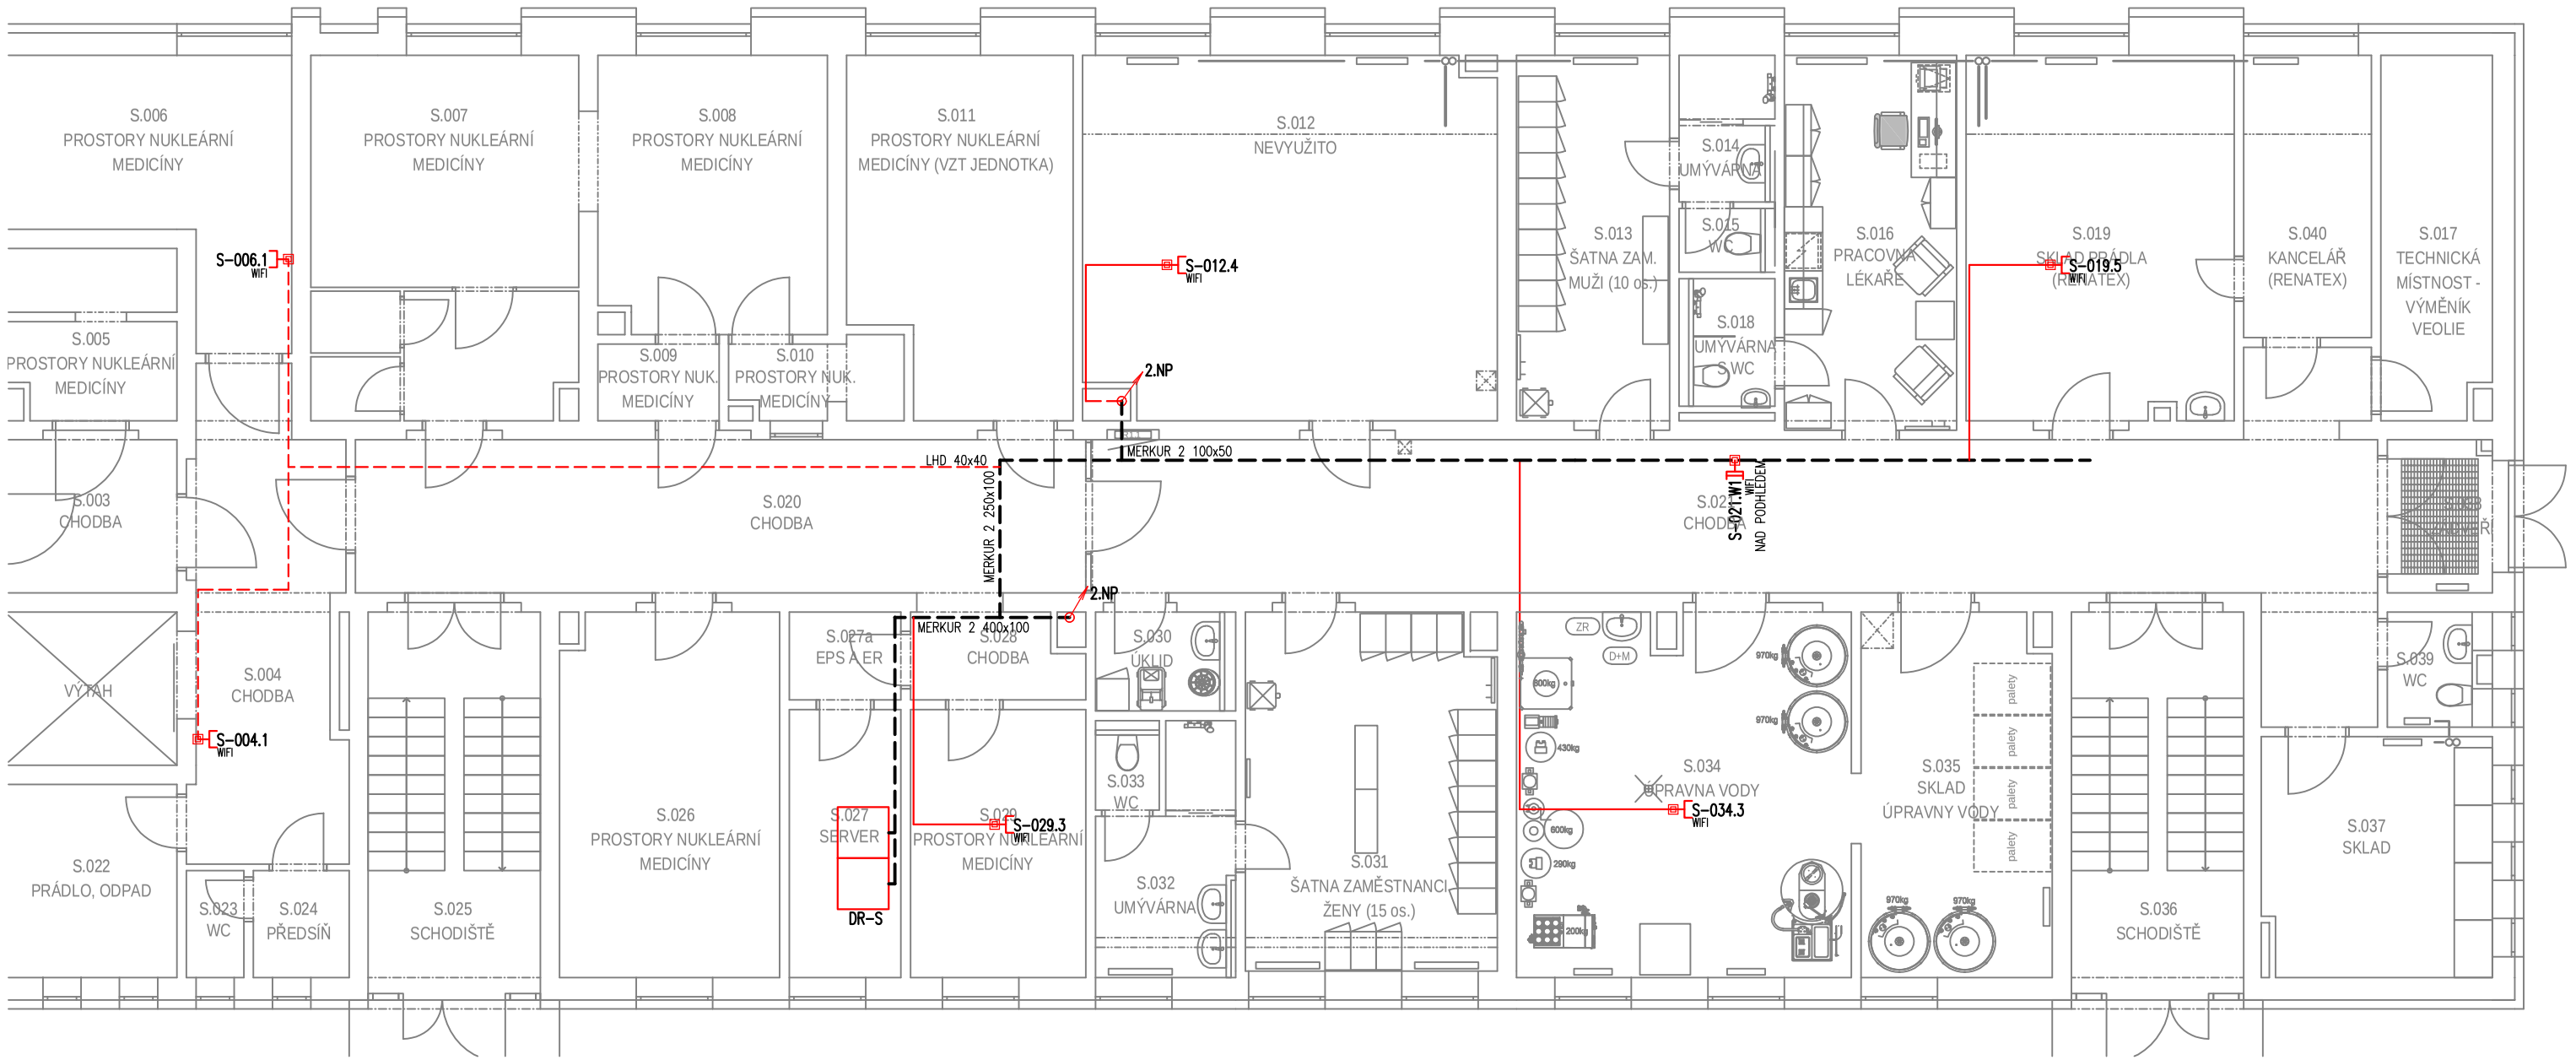


**LEGENDA SK:**

- SK - DATOVÝ ROZVÁDĚČ
- SK - ZÁSUVKA 2xRJ45 V PARAPETU
- SK - ZÁSUVKA 2xRJ45 POD OMÍTKOU
- SK - ZÁSUVKA 2xRJ45 V KRABICI NA STĚNU
- SK - ZÁSUVKA 1xRJ45
- SK - VÝVOD 1xRJ45
- DT - DOMÁCÍ TELEFON

**LEGENDA STA:**

- STA - TECHNOLOGIE
- 1-01 STA - ZÁSUVKA
- STA - ZESILOVAČ

**LEGENDA KAM:**

- KAM - TECHNOLOGIE
- KAM - DOME KAMERA

**LEGENDA EKV:**

- EKV - ŘÍDÍCÍ JEDNOTKA PRO 4 ČTEČKY
- EKV - ŘÍDÍCÍ JEDNOTKA PRO 2 ČTEČKY
- EKV - ČTEČKA
- EKV - EL. ZÁMEK
- EKV - EL. ZÁMEK MOMENT. KOLÍK
- EKV - ELEKTROMECHANICKÝ ZÁMEK
- EKV - NAPÁJECÍ ZDROJ
- EKV - WV EXPANDER + ODDĚLOVAČ TLAČ. SOUP.
- EKV - ŘÍDÍCÍ ČLEN EKV
- VS-TECHNOLOGIE VS MULTI OPEN

**LEGENDA MP:**

- MP - VENTILOVÁ SKŘÍŇ
- MP - SIGNALIZAČNÍ PANEL
- MP - KABEL FTP CAT5E

**LEGENDA KT:**

- KT - V PARAPETNÍM ŽLABU
- KT - VE ŽLABU MERKUR/MARS ZAVĚŠENA NA STROPĚ
- KT - OPLÁŠTĚNÍ POŽÁRNÍM SDK
- KT - KABEL. TRASA TRUBKA PVC
- KT - KABEL. TRASA TRUBKA TUHÁ NA POVRCHU
- KT - KABEL. TRASA V PVC LIŠTÁCH LV NA ZDI
- KT - KABEL. TRASA NA PŘÍCHYTKÁCH NAD PODHLEDEM
- KT - KABEL TRASA V PODLAZE
- KT - KABEL. TRASA - VÝSTUP
- KT - KABEL. TRASA - SESTUP
- KT - KRABICE PŘÍSTROJOVÁ POD OMÍTKU
- KT - KRABICE PŘÍSTROJOVÁ NA ZEĎ
- KT - KRABICE PŘÍSTROJOVÁ DO PARAPETU
- KT - KRABICE PŘÍSTROJOVÁ DO SDK
- KT - KRABICE PŘÍSTROJOVÁ NA DIN LIŠTU
- KT - KRABICE PŘÍSTROJOVÁ DO SLOUPKU
- KT - KRABICE KO 100
- KT - KRABICE KO 125
- KT - KRABICE KT 250

**Tabulka místností 1PP - NOVÝ STAV**

| Č. | Název místnosti | Plocha (m2) | Našlapná vrstva | Skladba | Povrchová úprava zdí | Skladba | Povrchová úprava stropu | Skladba | Poznámka |
|---|---|---|---|---|---|---|---|---|---|
| S.001 | ZÁDVEŘÍ | 8,94 | -- | | -- | | -- | | |
| S.002 | SKLAD ROS | 22,05 | -- | | -- | | -- | | |
| S.003 | CHODBA | 6,7 | -- | | -- | | -- | | |
| S.004 | CHODBA | 17,83 | -- | | -- | | -- | | |
| S.005 | PROSTORY NUKLEÁRNÍ MEDICÍNY | 6,76 | -- | | -- | | -- | | |
| S.006 | PROSTORY NUKLEÁRNÍ MEDICÍNY | 15,19 | -- | | -- | | -- | | |
| S.007 | PROSTORY NUKLEÁRNÍ MEDICÍNY | 23,49 | -- | | -- | | -- | | |
| S.008 | PROSTORY NUKLEÁRNÍ MEDICÍNY | 15,98 | -- | | -- | | -- | | |
| S.009 | PROSTORY NUKLEÁRNÍ MEDICÍNY | 2,28 | -- | | -- | | -- | | |
| S.010 | PROSTORY NUKLEÁRNÍ MEDICÍNY | 3,19 | -- | | -- | | -- | | |
| S.011 | PROSTORY NUKLEÁRNÍ MEDICÍNY | 16,75 | -- | | -- | | -- | | |
| S.012 | NEVYUŽITO | 36,49 | PVC | P02 | Omítka; Malba | | SDK podhled; Malba | PH1+PH3 | SOKLOVÁ LIŠTA FABION |
| S.013 | ŠATNA ZAM. MUŽI - 10os | 13,97 | PVC | P02 | Omítka; Malba | | SDK podhled; Malba | PH1+PH3 | SOKLOVÁ LIŠTA FABION |
| S.014 | UMÝVÁRNA | 3,22 | Keramická dlažba | P01 | Omítka; Keramický obklad; Malba | | SDK podhled; Malba | PH2 | OBKLAD V. 2100mm |
| S.015 | WC | 1,28 | Keramická dlažba | P01 | Omítka; Keramický obklad; Malba | | SDK podhled; Malba | PH2 | OBKLAD V. 2100mm |
| S.016 | PRACOVNA LÉKAŘE | 15,86 | PVC | P02 | Omítka; Keramický obklad; Malba | | SDK podhled; Malba | PH1+PH3 | SOKLOVÁ LIŠTA FABION, OBKLAD V. 850-1500mm |
| S.017 | TECHNICKÁ MÍSTNOST - VÝMĚNÍK - VEOLIE | 9,78 | -- | | -- | | -- | | |
| S.018 | UMÝVÁRNA S WC | 2,55 | Keramická dlažba | P01 | Omítka; Keramický obklad; Malba | | SDK podhled; Malba | PH2 | OBKLAD V. 2100mm |
| S.019 | SKLAD PRÁDLA (RENATEX) | 24,06 | PVC | P02 | Omítka; Malba | | SDK podhled; Malba | PH1+PH3 | SOKLOVÁ LIŠTA FABION |
| S.020 | CHODBA | 28,16 | -- | | -- | | -- | | |
| S.021 | CHODBA | 55,14 | PVC | P02 | Omítka; Malba | | SDK podhled; Malba | PH1 | SOKLOVÁ LIŠTA FABION |
| S.022 | PRÁDLO, ODPAD | 8,17 | -- | | -- | | -- | | |
| S.023 | WC | 1,51 | -- | | -- | | -- | | |
| S.024 | PŘEDSÍŇKA | 2,51 | -- | | -- | | -- | | |
| S.025 | SCHODIŠTĚ | 16,45 | Stávající | | Omítka; Malba | | Stávající | | KERAMICKÝ SOKL. V 100mm |
| S.026 | PROSTORY NUKLEÁRNÍ MEDICÍNY | 19,74 | -- | | -- | | -- | | |
| S.027 | SERVEROVNA | 7,35 | Antistatické PVC | P03 | Stávající | | Stávající | | SOKLOVÁ LIŠTA FABION |
| S.027a | EPS A.ER | 2,41 | Antistatické PVC | P03 | Stávající | | Stávající | | SOKLOVÁ LIŠTA FABION |
| S.028 | CHODBA | 3,83 | -- | | -- | | -- | | |
| S.029 | PROSTORY NUKLEÁRNÍ MEDICÍNY | 11,55 | -- | | -- | | -- | | |
| S.030 | ÚKLID | 3,19 | Keramická dlažba | P01 | Omítka; Keramický obklad; Malba | | SDK podhled; Malba | PH5 | OBKLAD V. 2100mm |
| S.031 | ŠATNA ZAM. ŽENY - 15os. | 22,05 | PVC | P02 | Omítka; Malba | | SDK podhled; Malba | PH5 | SOKLOVÁ LIŠTA FABION |
| S.032 | UMÝVÁRNA | 6,97 | Keramická dlažba | P01 | Omítka; Keramický obklad; Malba | | SDK podhled; Malba | PH5 | OBKLAD V. 2100mm |
| S.033 | WC | 1,18 | Keramická dlažba | P01 | Omítka; Keramický obklad; Malba | | SDK podhled; Malba | PH5 | OBKLAD V. 2100mm |
| S.034 | ÚPRAVNA VODY | 30,04 | Keramická dlažba | P01 | Omítka; Keramický obklad; Malba | | Omítka; SDK podhled; Malba | PH3 | OBKLAD V. 2100mm |
| S.035 | SKLAD ÚPRAVNY VODY | 17,11 | Keramická dlažba | P01 | Omítka; Keramický obklad; Malba | | Omítka; SDK podhled; Malba | PH3 | OBKLAD V. 2100mm |
| S.036 | SCHODIŠTĚ | 16,45 | Stávající | | Omítka; Malba | | Stávající | | KERAMICKÝ SOKL. V 100mm |
| S.037 | SKLAD | 13,47 | PVC | P02 | Omítka; Malba | | Omítka; SDK podhled; Malba | PH3 | SOKLOVÁ LIŠTA FABION |
| S.038 | ZÁDVEŘÍ | 4,4 | PVC | P02 | Omítka; Malba | | SDK podhled; Malba | PH1 | SOKLOVÁ LIŠTA FABION |
| S.039 | WC | 2,39 | Keramická dlažba | P01 | Omítka; Keramický obklad; Malba | | SDK podhled; Malba | PH2 | OBKLAD V. 2100mm |
| S.040 | KANCELÁŘ (RENATEX) | 8,85 | PVC | P02 | Omítka; Malba | | SDK podhled; Malba | PH1+PH3 | SOKLOVÁ LIŠTA FABION |
| | | 531,26 m² | | | | | | | |

# 1.PP

D.1.4 TECHNIKA PROSTŘEDÍ STAVEB - SLABOPROUDÁ ZAŘÍZENÍ

| ZHOTOVITEL / KONTAKTNÍ OSOBA | ZODPOVĚDNÝ PROJEKTANT | VYPRACOVAL |
|---|---|---|
| Ing. KLHŮFEK Pavel | Ing. KLHŮFEK Pavel | VOLF Marek |

INVESTOR:
Nemocnice ve Frýdku-Místku, El. Krásnohorské 321, 738 01 Frýdek-Místek

Strukturované rozvody pro WIFI v areálu nemocnice
WIFI JIŽ HOTOVO

F. Výkresová dokumentace

PŮDORYS 1.PP-S

SLABOPROUDÉ SYSTÉMY
CubeNet, s.r.o.
Zengrova 475/44, 703 00 Ostrava
www.cubenet.cz
projekt-realizace-servis

| | |
|---|---|
| FORMÁT | 3A4 |
| DATUM | 02/2025 |
| STUPEŇ | DSP |
| Č. ZAKÁZKY | 24-NEFM-25.NAB |
| MĚŘÍTKO | 1:100 |
| ČÍS. VÝKR. | - |
| SADA | |