

LEGENDA SK:

SK - DATOVÝ ROZVÁDEČ

SK - ZÁSUVKA 2XRJ45 V PARAPETU/RAMPĚ

SK - ZÁSUVKA 2XRJ45 POD OMÍTKOU

SK - ŽASUVKA 2XRJ45 V KRABICI NA STĚNU  
URČENÍ ÚČETNÍ (WIFI TV)

SK - ZÁSUD

SK - VYVOD 1XRJ45  
TECHNOLOGIE KAMERY, DOCHAZKA, DVĚŘENÍK, ...

SK - WIFI ACCESS POINT, OSAZENÝ

## LEGENDA KT:

KT - V PARAPETNIM ŽLABU

KT - VE ŽLABU MERKUR/MARS ZAVĚŠENA NA STROPĚ

KT - KABEL. TRASA TRUBKA PVC

KT - KABEL. TRASA TRUBKA TUHÁ NA POVRCHU

KT - KABEL. TRASA V PVC LIŠTÁCH LV NA ZDI

KT - KABEL. TRASA NA PŘÍCHÝTKÁCH NAD PODHLEDEM

KT - KABEL TRASA V PODLAŽE

KT - KABEL. TRASA - VÝSTUP

KT - KABEL. TRASA - SESTUP

KT - KABEL. TRASA - VYSTUP Z PODLAHY

- KT - KRABICE PRISTROJOVA POD OMITKU


KT - KRABICE PRISTROJOVA NA ZED

☐ K - KRABICE PRISIROJOVA DO PARAPETU

☐ K1 - KRABILE KD 125

#### D.1.4. TECHNIKA PROSTŘEDÍ STAVEB - SLABOPROUDÁ ZAŘÍZENÍ

# ZiNP

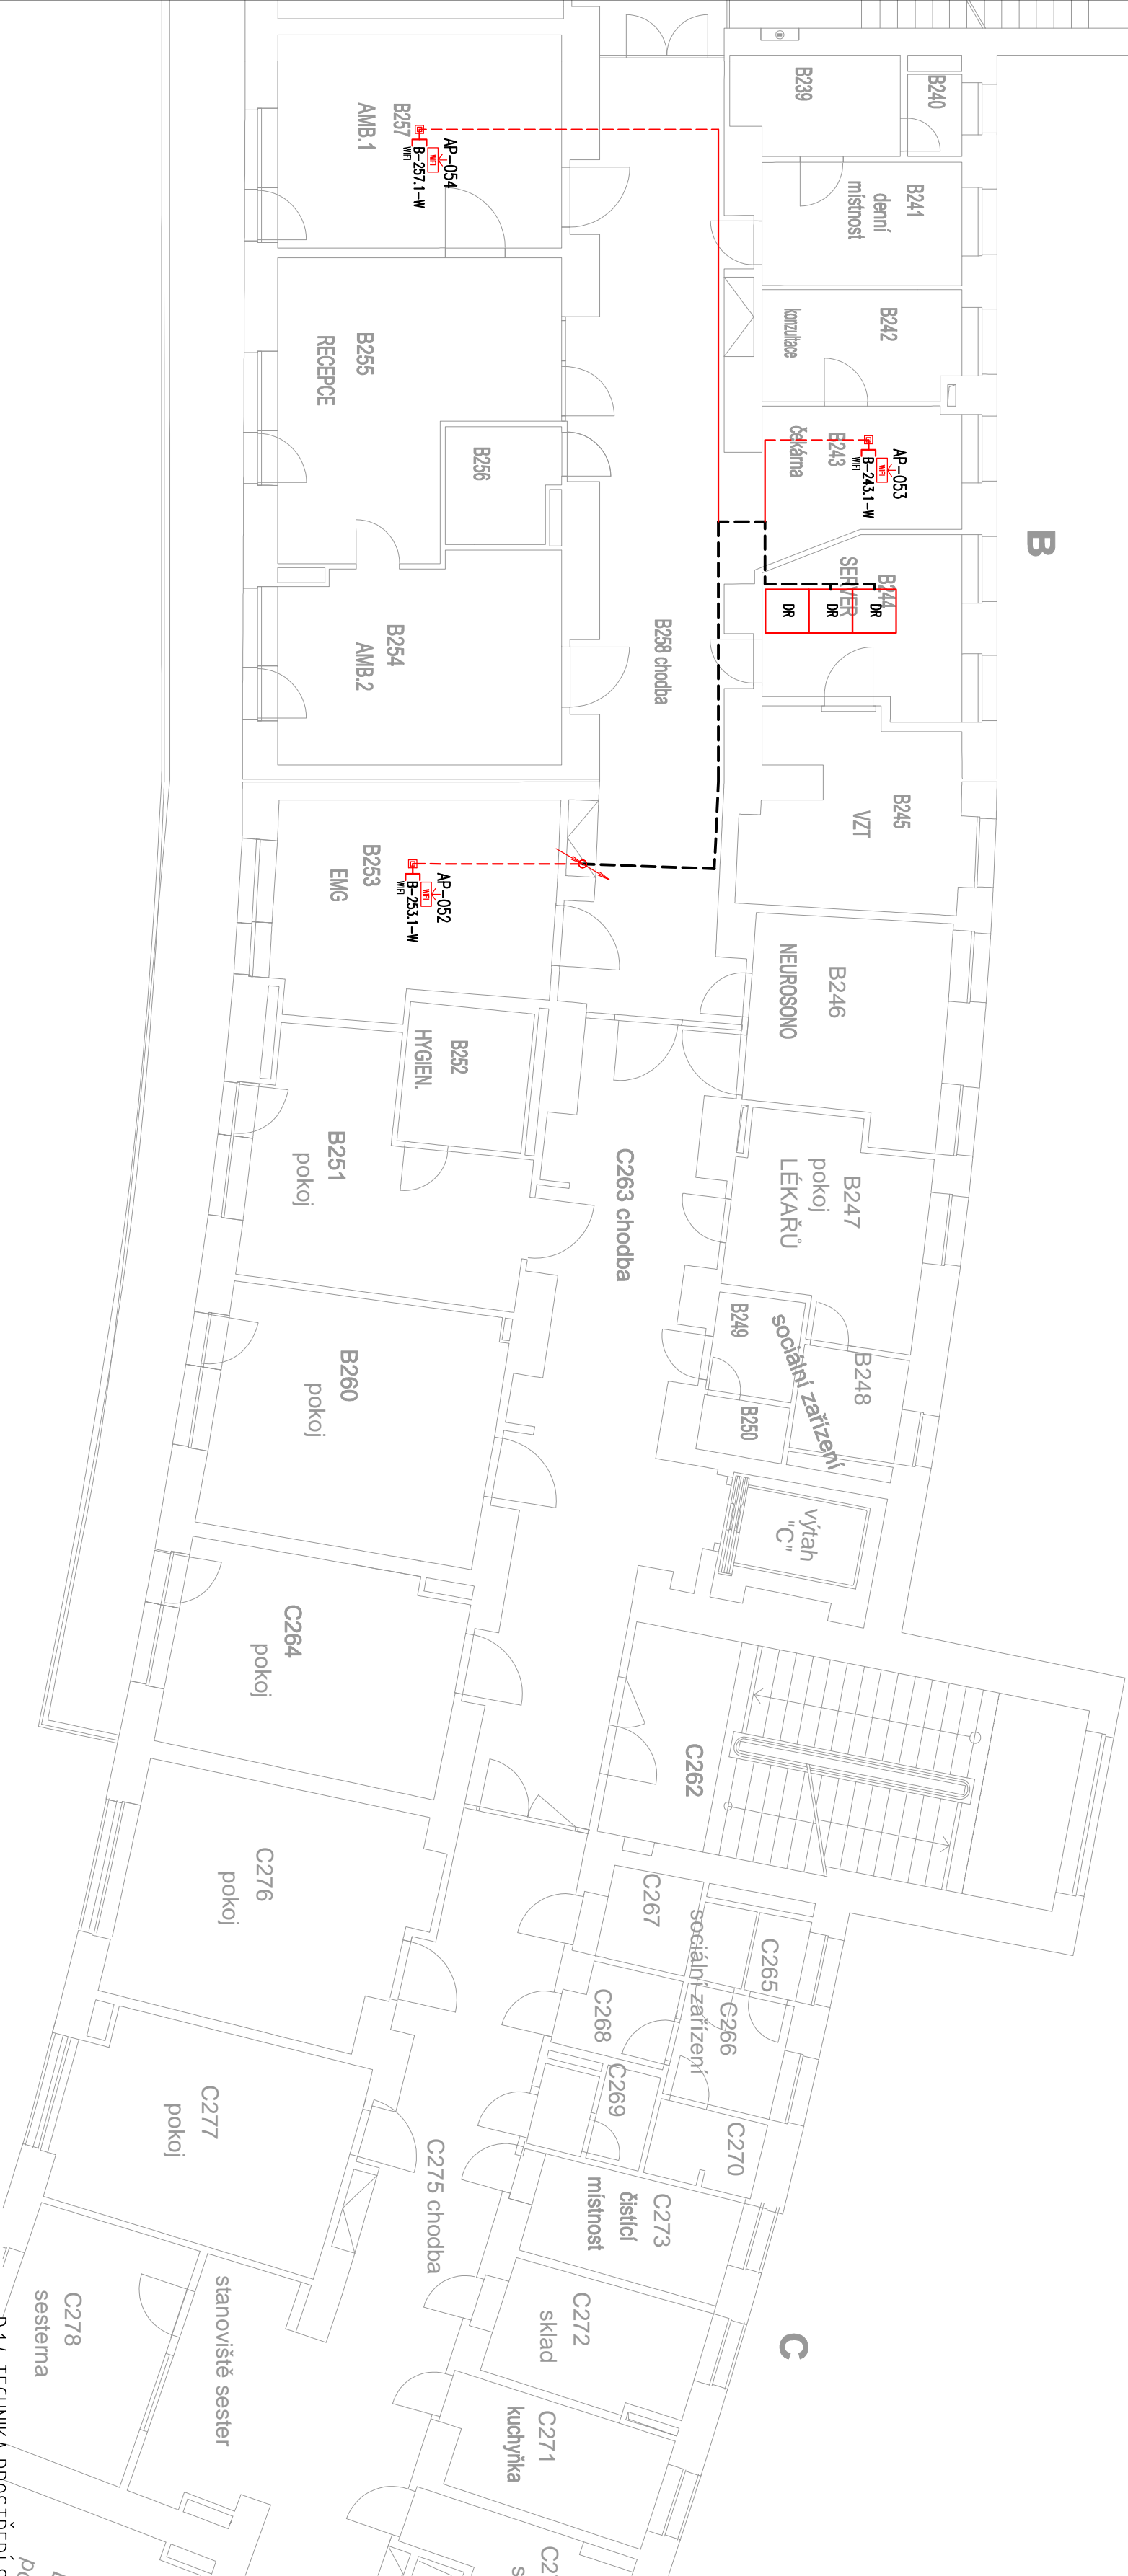

|  |  |                       |            |
|--|--|-----------------------|------------|
| ZHOUDIVITEL / KONTAKTNÍ OSOBA                      |  | ZODPOVĚDNÝ PROJEKTANT | VYPRACOVAL |
| Ing. KLHÚBEK Pavel                                 |  | Ing. KLHÚBEK Pavel    | VOLF Marek |
| INVESTOR   |  |                       |            |
| NEMOCNICE VE FRÝDKU-MÍSTKU, PŘÍSPĚVKOVÁ ORGANIZACE |  |                       |            |
| Strukturované rozvody pro WiFi v areálu nemocnice  |  |                       |            |
| F. výkresová dokumentace                           |  |                       |            |
| PŮDORYS-BC 2.NP                                    |  |                       |            |
| F. výkresová dokumentace                           |  |                       |            |