


KOORDINAČNÍ SITUACE
M 1:250

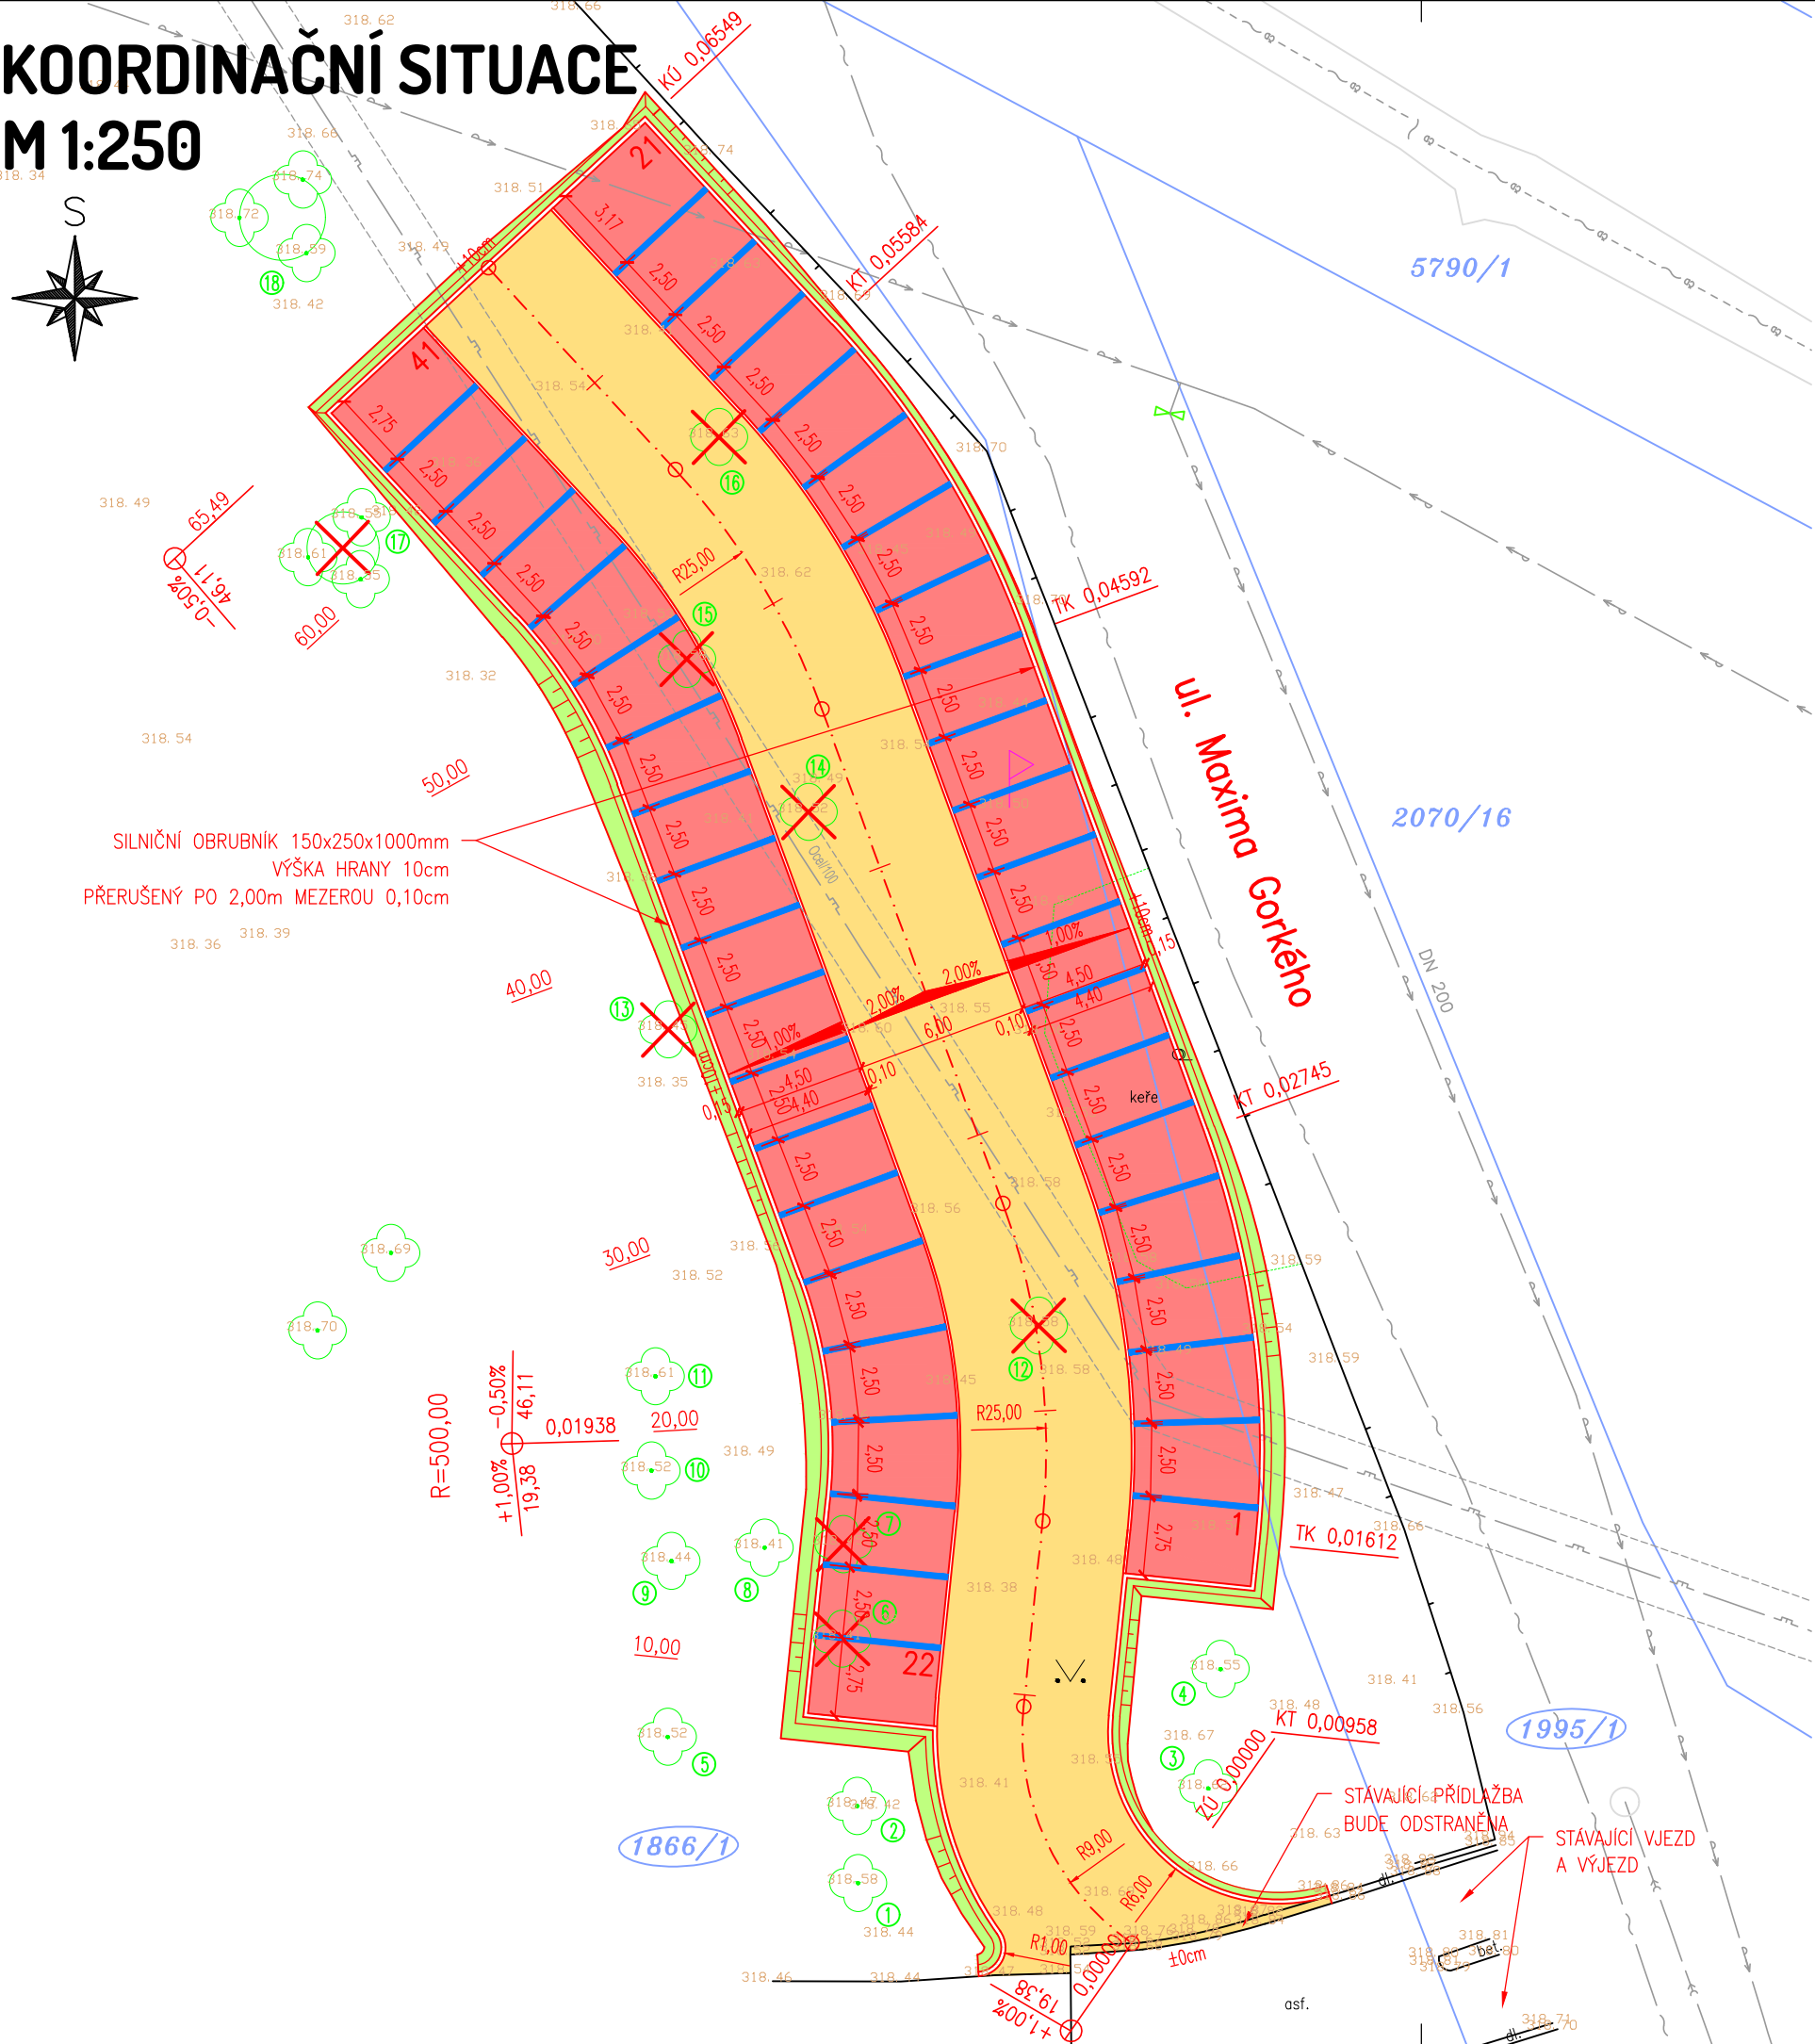

VÝPIS STROMŮ

ČÍSLO	DRUH	OBVOD (cm)	POZNÁMKA
1	LÍPA	200	ZACHOVÁN
2	SMRK	113	ZACHOVÁN
3	JAVOR	230	ZACHOVÁN
4	JAVOR	230	ZACHOVÁN
5	SMRK	173	ZACHOVÁN
6	SMRK	130	KÁCENÍ - KOLIZE
7	MODŘÍN	132	KÁCENÍ - KOLIZE
8	OLŠE	86+100=186	ZACHOVÁN
9	OLŠE	103	ZACHOVÁN
10	JAVOR	150	ZACHOVÁN
11	BŘÍZA	130	ZACHOVÁN
12	TŘEŠEŇ	51	KÁCENÍ - KOLIZE
13	OLŠE	107	KÁCENÍ - KOLIZE
14	JAVOR	118	KÁCENÍ - KOLIZE
15	JAVOR	115	KÁCENÍ - KOLIZE
16	TŘEŠEŇ	136	KÁCENÍ - KOLIZE
17	TOPOL	—	SKÁCEN PO POVODNI
18	TOPOL	400	ZACHOVÁN

LEGENDA:

- STÁVAJÍCÍ PONECHANÉ STAVBY (BUDOVY, MOSTY, ZDI, PROPUSTKY, ...)
- STÁVAJÍCÍ PONECHANÉ OPLOCENÍ A ZDI (DRÁTĚNÉ, ZDĚNÉ, DŘEVĚNÉ)
- STÁVAJÍCÍ ZPEVNĚNÉ PLOCHY (VOZOVKY, CHODNÍKY, DLÁŽDĚNÉ KORYTA, ...)
- STÁVAJÍCÍ SVAHY
- STÁVAJÍCÍ SOLITÉRNÍ STROMY S PRŮMĚREM KMENU
- STÁVAJÍCÍ PLOŠNÉ SKUPINY STROMŮ A KEŘŮ
- PŮVODNÍ KONSTRUKCE (MOSTNÍ PROVIZÓRIA, ZAŘÍZENÍ STAVBY, PŘÍJEZDOVÉ KOMUNIKACE, ...)
- NOVÉ STAVBY (KOMUNIKACE, MOSTY, ZDI, PROPUSTKY, ...)
- NOVÉ OPLOCENÍ A ZDI (DRÁTĚNÉ, ZDĚNÉ, DŘEVĚNÉ)
- NOVÉ ZEMNÍ TĚLESO
- NOVÁ PARKOVACÍ MÍSTA
- NOVÁ ASFALTOVÁ VOZOVKA
- ZATRAVNĚNÍ
- STROMY URČENÉ KE KÁCENÍ

LEGENDA INŽENÝRSKÝCH SÍTÍ:

- STÁVAJÍCÍ NÍZKOTLAKÝ PLYNOVOD - (GasNet, s.r.o.)
- STÁVAJÍCÍ SDĚLOVACÍ KABEL - (CETIN a.s.)
- STÁVAJÍCÍ SDĚLOVACÍ KABEL - (ČD - Telematika a.s.)
- STÁVAJÍCÍ VEDENÍ NÍZKÉHO NAPĚTÍ - (ČEZ Distribuce, a.s.)
- STÁVAJÍCÍ VODOVOD - (KVAK s.r.o.)
- STÁVAJÍCÍ DEŠŤOVÁ KANALIZACE - (KVAK s.r.o.)

LEGENDA KATASTRU:

- HRANICE KATASTRÁLNÍCH ÚZEMÍ
- HRANICE PARCELY KATASTRU NEMOVITOSTÍ
- ČÍSLO PARCELY KATASTRU NEMOVITOSTÍ
- ČÍSLO PARCELY KATASTRU NEMOVITOSTÍ - DOTČENÉ STAVBOU

PROJEKTANT	KONTROLA	ZODP. PROJEKTANT	VIAT s.r.o. Lidická 19/700 602 00 Brno IČO: 05705398	
Ing. Michal Harašta	Ing.arch. Marek Juránek	Ing. Michal Harašta		
INVESTOR: Sdružené zdravotnické zařízení Krnov, příspěvková organizace, I.P.Pavlova 552/9, Krnov 794 01			FORMÁT	3x4
KRAJ: Moravskoslezský			DATUM	06/2025
KATASTR. ÚZEMÍ: Krnov - Horní Předměstí			ZAKÁZKA ČÍSLO	MH 02/24
STAVBA: Krnovská nemocnice parkoviště			STUPĚŇ	PDP5
OBSAH: KOORDINAČNÍ SITUACE			MĚŘÍTKO	ČÍSLO VÝKRESU
			1:250	C.2