



POHLED ZE SEVEROZÁPADU

M=1:50

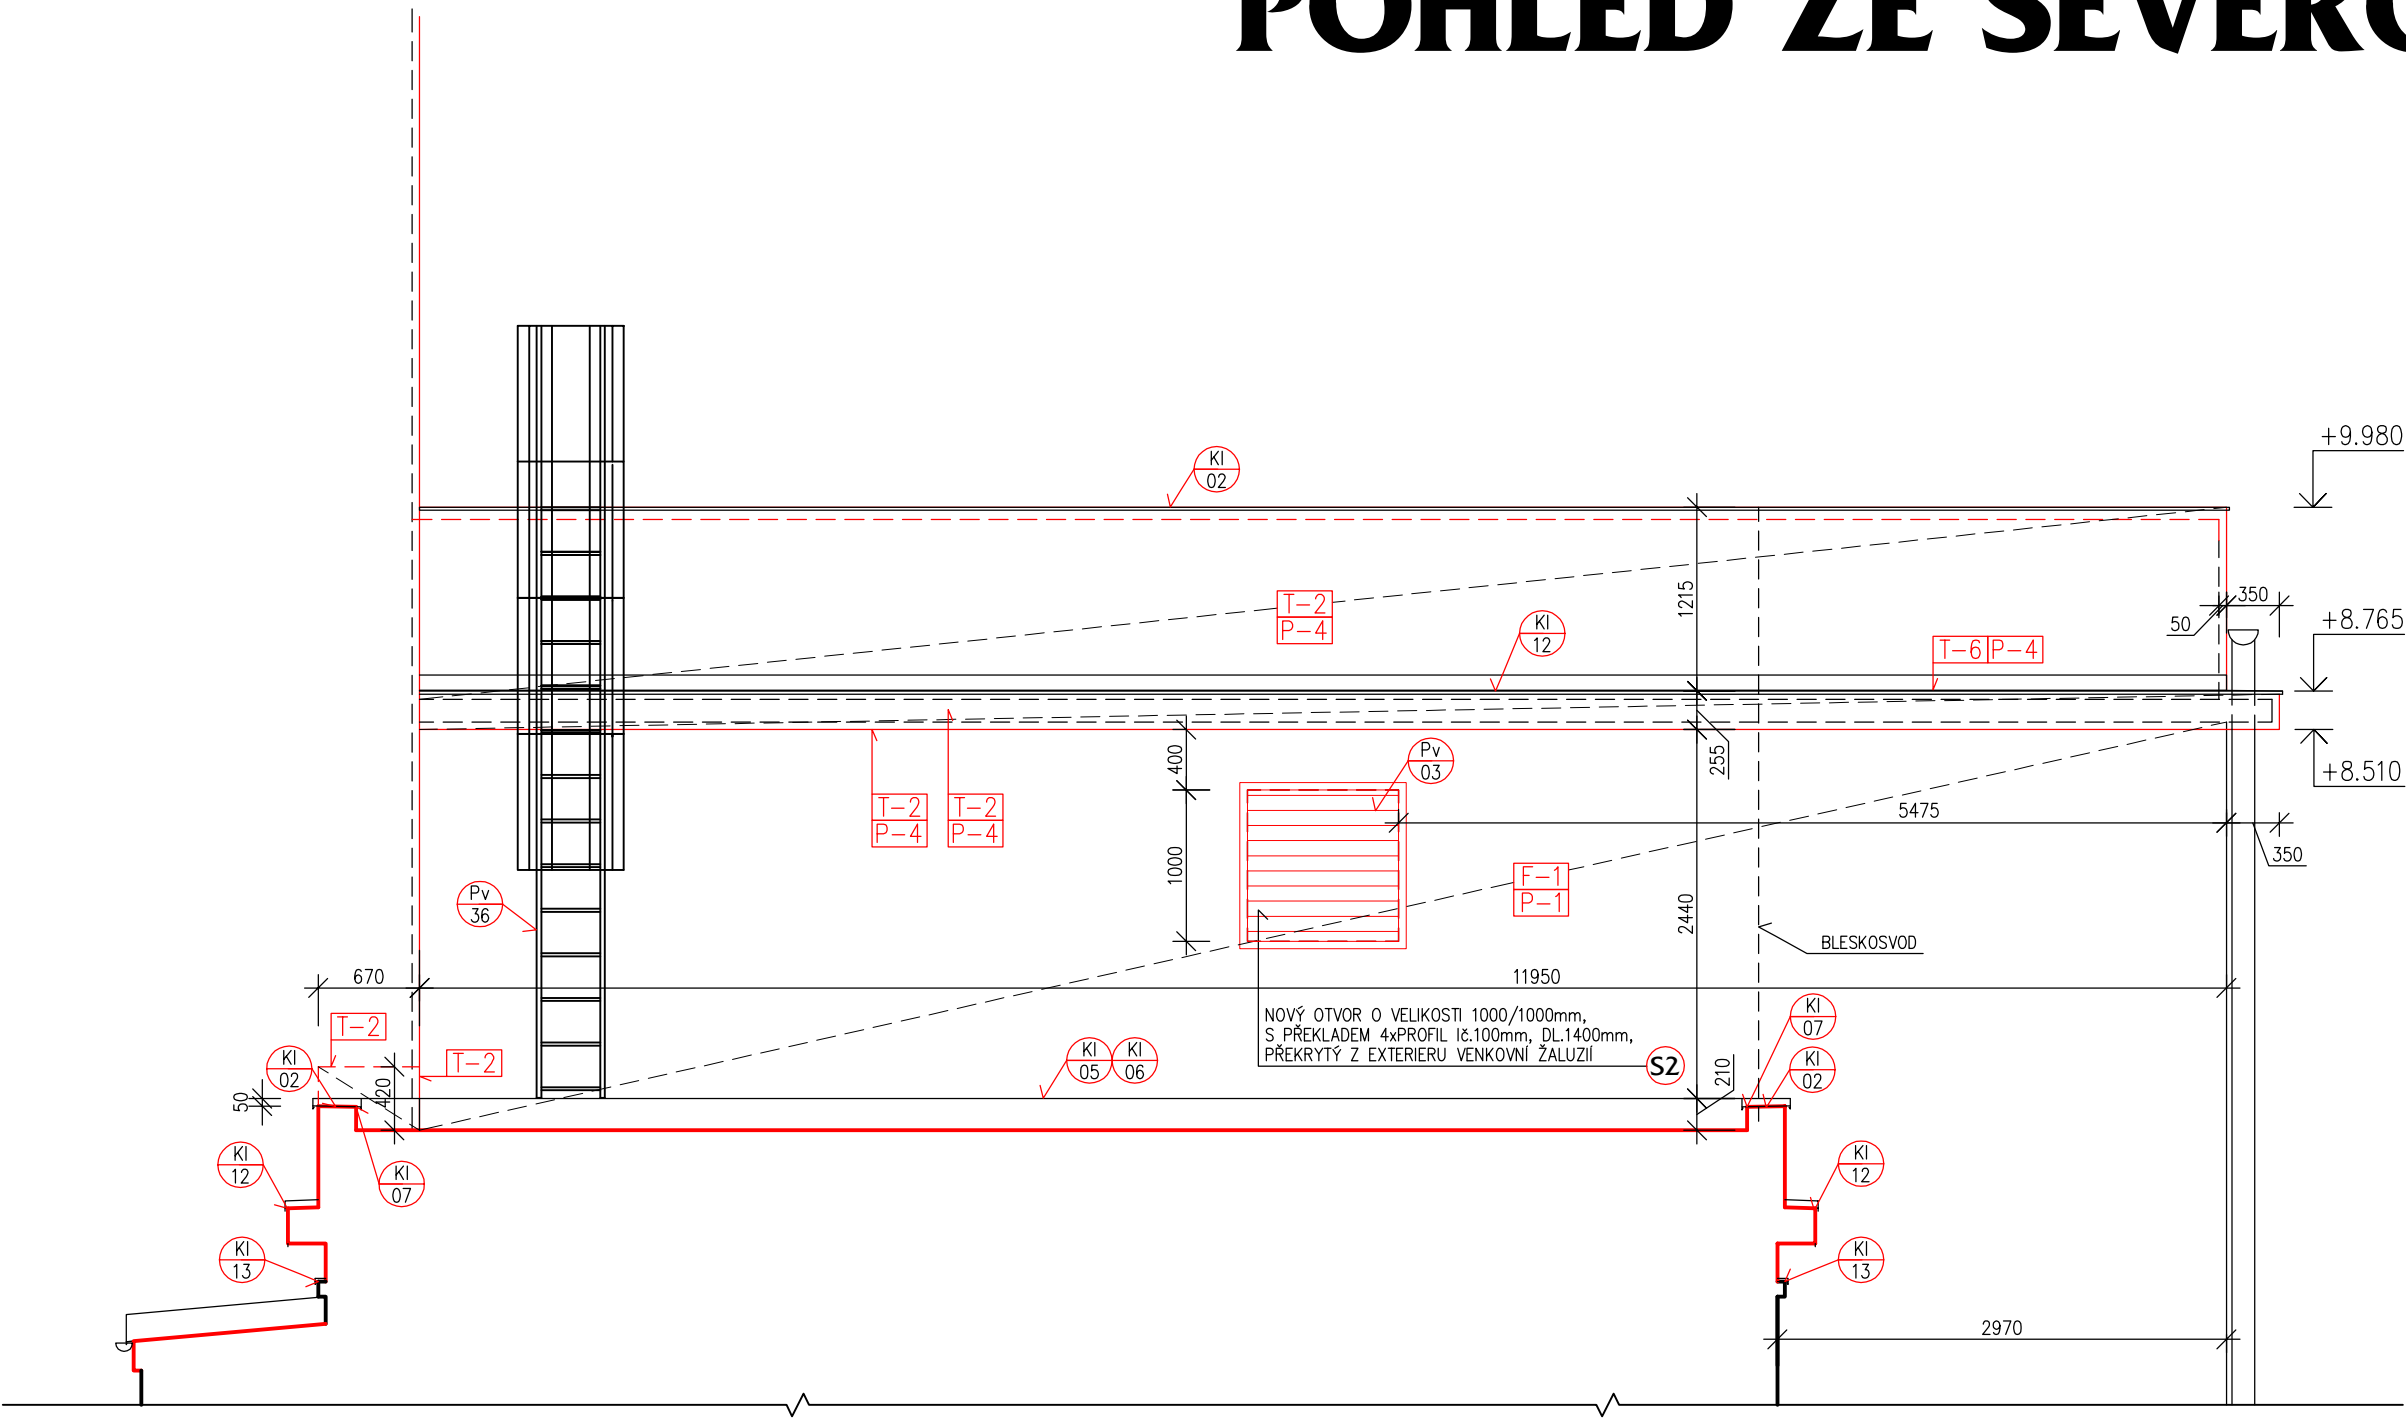

SCHEMA OBJEKTU

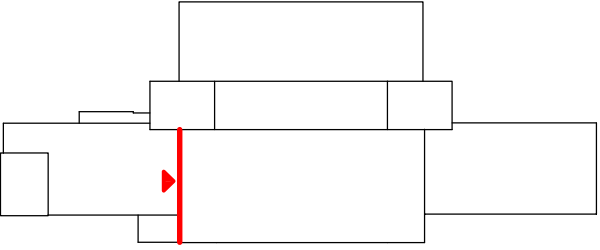

ZADAVATEL: NEMOCNICE TŘINEC, PŘÍSPĚV. ORGANIZACE KAŠTANOVÁ 268, DOLNÍ LÚŠTNÁ, 739 61, TŘINEC		MÍSTO: NEMOCNICE TŘINEC, KAŠTANOVÁ 268, TŘINEC	
UŽIVATEL: NEMOCNICE TŘINEC, PŘÍSPĚV. ORGANIZACE KAŠTANOVÁ 268, DOLNÍ LÚŠTNÁ, 739 61, TŘINEC		OBJEKT: OBJEKT KOTELNY K1 p.č. 562/6	
STUPEŇ: DOKUMENTACE PRO PROVEDENÍ STAVBY		AKCE: REKONSTRUKCE FASÁDY A STŘECH OBJEKTU KOTELNY A PŘÍSTŘEŠKU	
ČÁST: D.1.1 ARCHITEKTONICKO-STAVEBNÍ ŘEŠENÍ		MĚŘÍTKO: M=1:50	DATUM: LEDEN 2021
VÝKRES: POHLED ZE SEVEROZÁPADU		ČÍSLO: 09	PARÉ: