


SITUAČNÍ VÝKRES ŠIRŠÍCH VZTAHŮ

M=1:1000

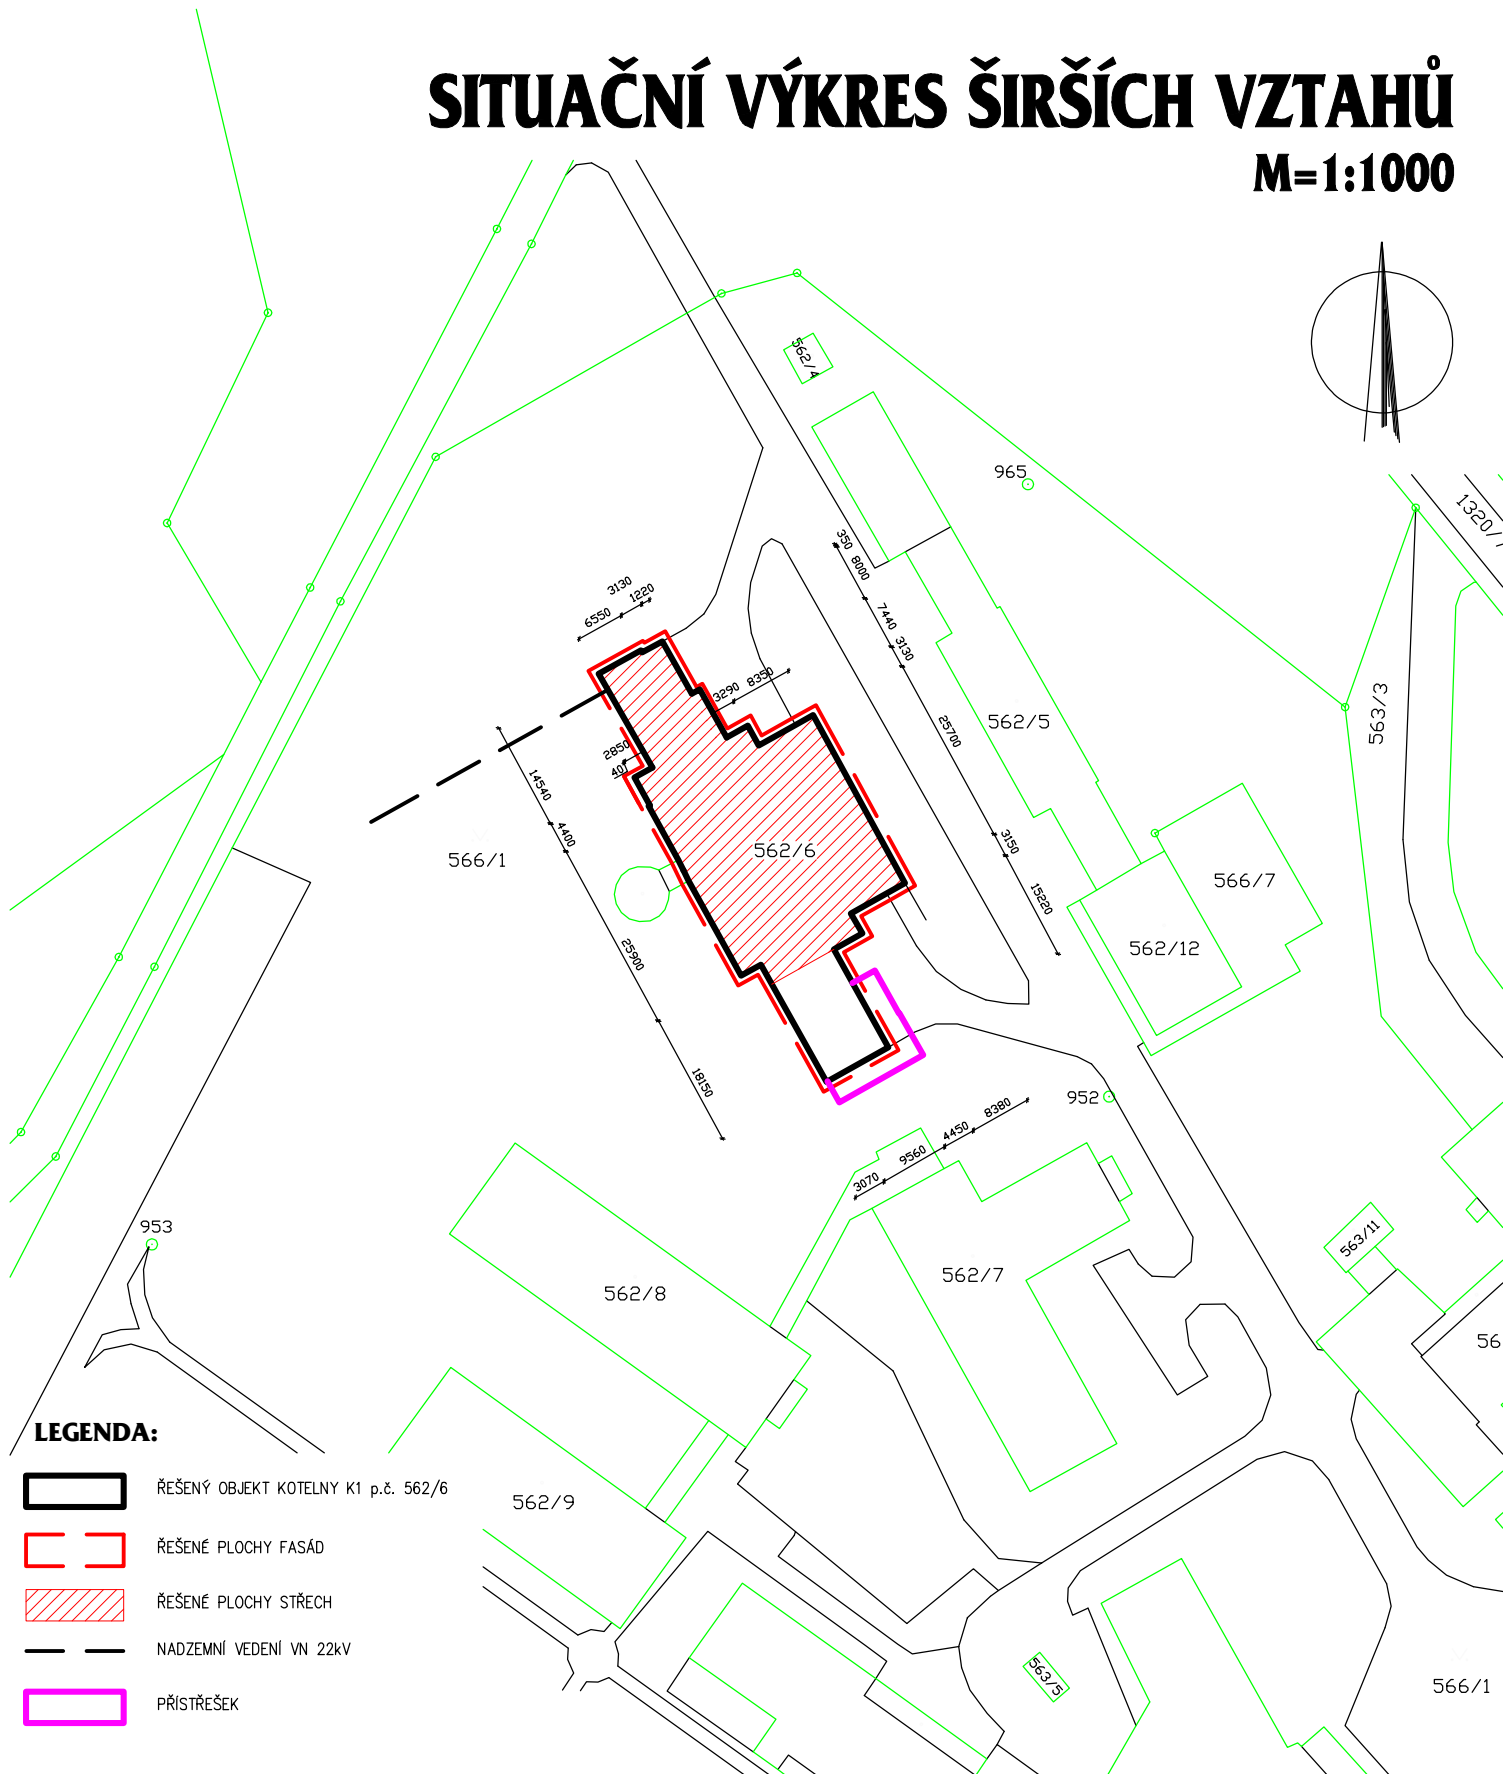


LEGENDA:




ŘEŠENÝ OBJEKT KOTELNY K1 p.č. 562/6



ŘEŠENÉ PLOCHY FASÁD

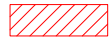

ŘEŠENÉ PLOCHY STŘECH

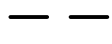

NADZEMNÍ VEDENÍ VN 22kV



PŘÍSTŘEŠEK

DALIBOR ZAPLETAL ZA ZBROJNICÍ 430 784 01 ČERVENKA IČO: 03856526 TEL: 606 726 211 zapletal@ateol.cz		MÍSTO: NEMOCNICE TŘINEC, KAŠTANOVÁ 268, TŘINEC OBJEKT: OBJEKT KOTELNY K1 p.č. 562/6 AKCE: REKONSTRUKCE FASÁDY A STŘECH OBJEKTU KOTELNY A PŘÍSTŘEŠKU	
ZADAVATEL: NEMOCNICE TŘINEC, PŘÍSPĚV. ORGANIZACE KAŠTANOVÁ 268, DOLNÍ LIŠTNÁ, 739 61, TŘINEC UŽIVATEL: NEMOCNICE TŘINEC, PŘÍSPĚV. ORGANIZACE KAŠTANOVÁ 268, DOLNÍ LIŠTNÁ, 739 61, TŘINEC		STUPEŇ: DOKUMENTACE PRO PROVEDENÍ STAVBY ČÁST: C SITUAČNÍ VÝKRESY VÝKRES: SIT. VÝKRES ŠIRŠÍCH VZTAHŮ	MĚŘÍTKO: M=1:1000 DATUM: LEDEN 2021 ČÍSLO: C1 PARÉ: