


# POHLED ZE SEVEROVÝCHODU

M=1:50

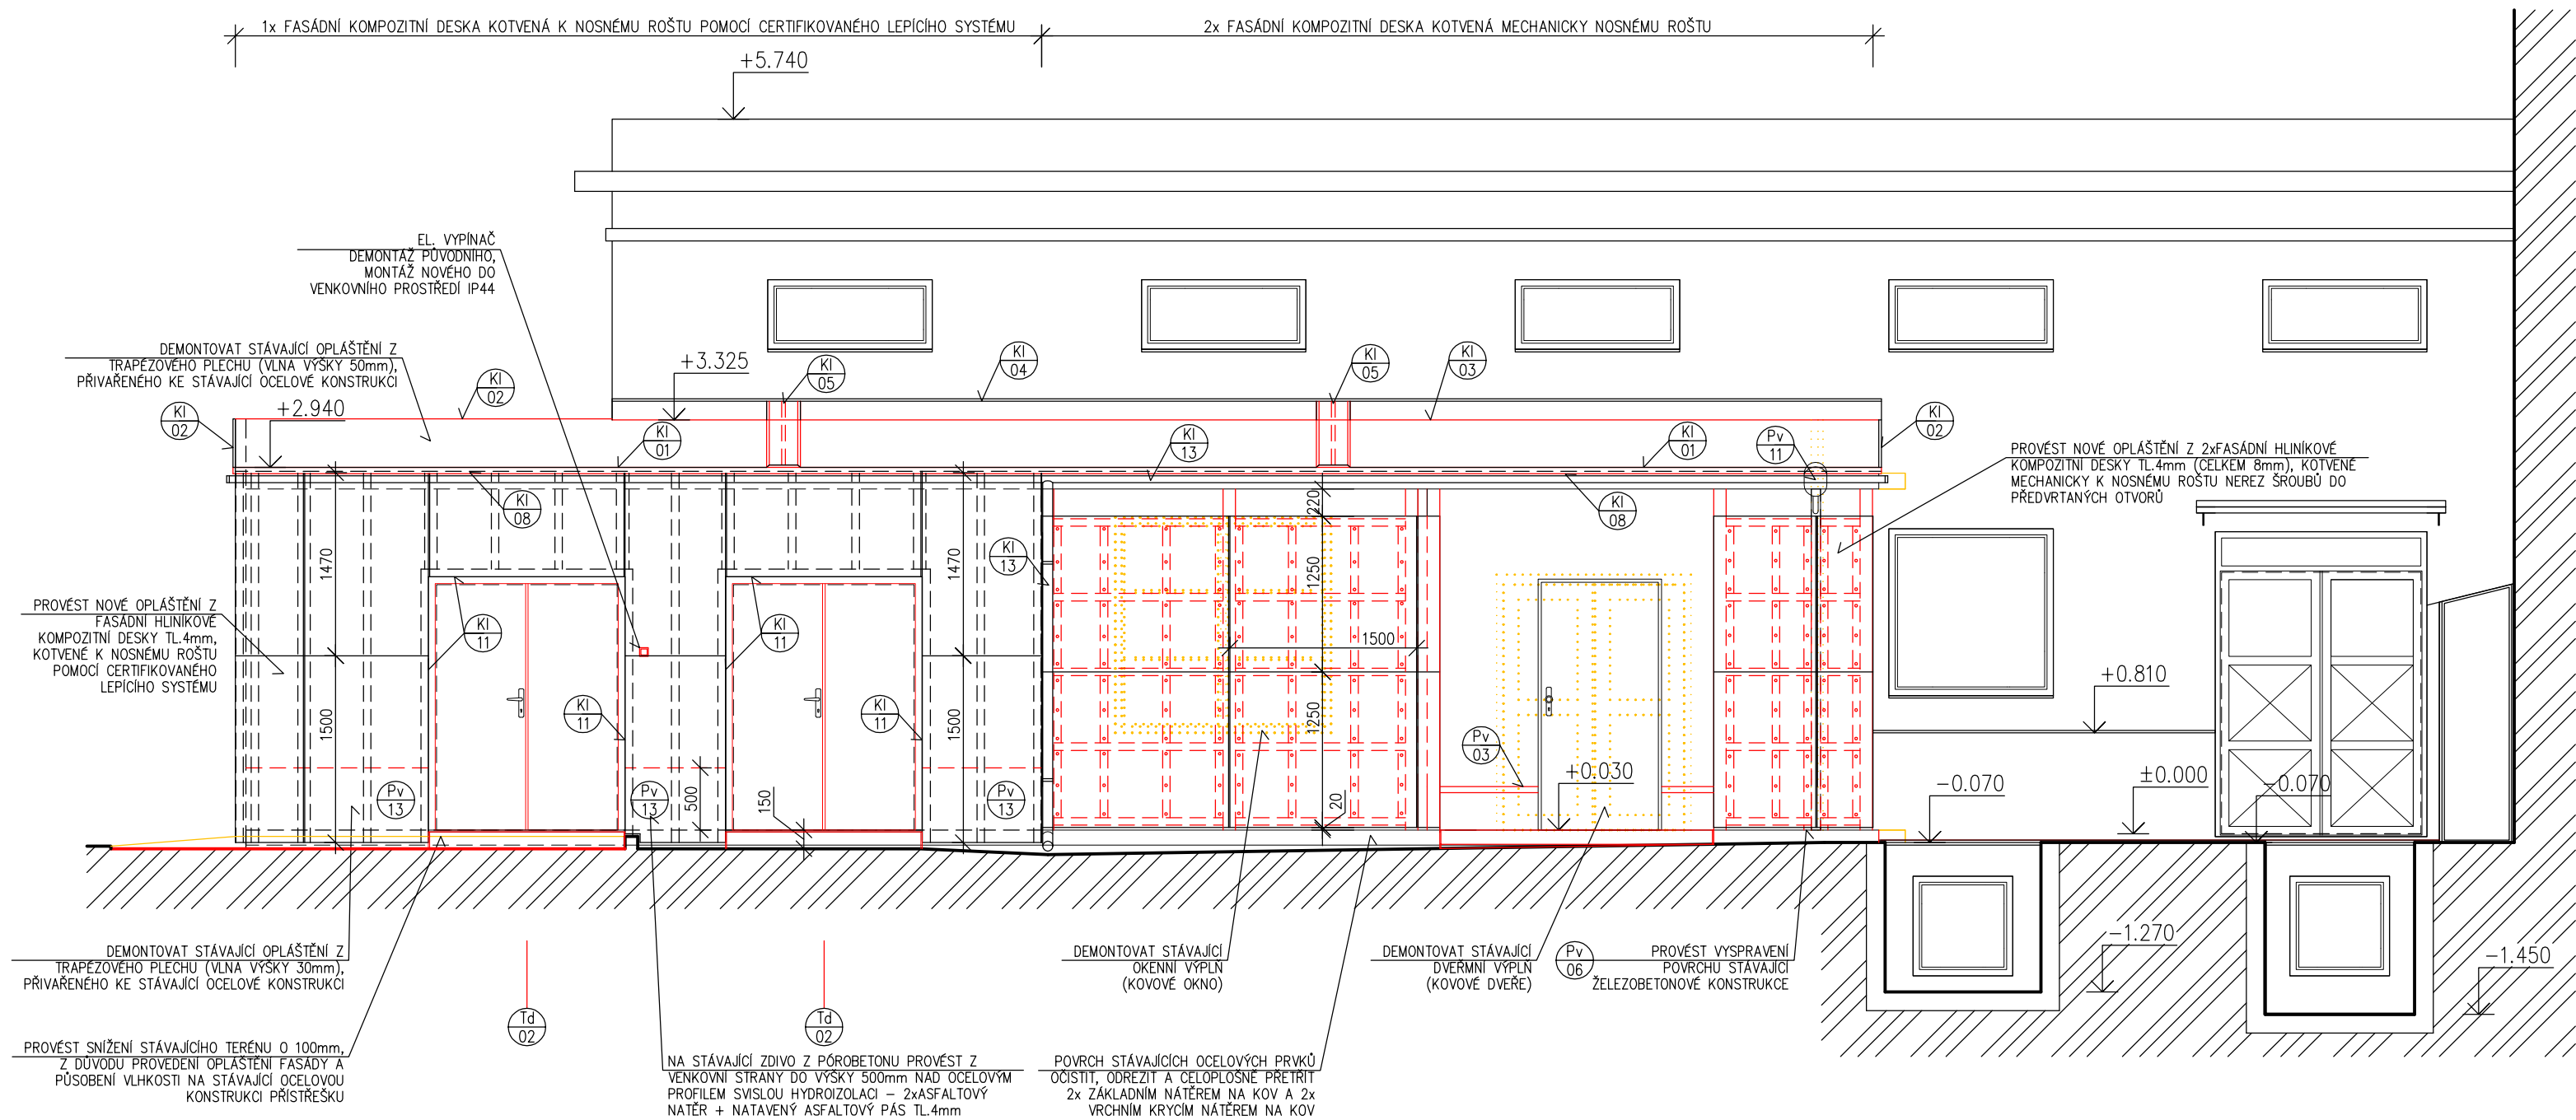

## BAREVNÉ ŘEŠENÍ:

- OBKLAD – KOMPOZITNÍ DESKY  
OCELOVÉ KONSTRUKCE A PRVKY NATÍRANÉ  
OCELOVÉ KONSTRUKCE A NENATÍRANÉ  
VYROVNÁVACÍ RAMPA  
KLEMPÍŘSKÉ PRVKY  
STŘEŠNÍ KRYTINA  
DVEŘE
- ODSTÍN STŘÍBRNÁ METALÍZA
  - ODSTÍN SVĚTLÉ ŠEDÝ
  - ŽÁROVÉ ZINKOVÁNÍ
  - NEREZ
  - ODSTÍN SVĚTLÉ ŠEDÝ
  - ODSTÍN SVĚTLÉ ŠEDÝ
  - ODSTÍN SVĚTLÉ ŠEDÝ

PŘESNÉ ODSTÍNY BUDOU ODSOUHLASENY NA VZORCÍCH NA FASÁDĚ ZA ÚČASTI PROJEKTANTA A INVESTORA

## BAREVNÉ ŘEŠENÍ FASÁDNÍCH OMÍTEK:

- SVĚTLÁ OKROVÁ – FASÁDNÍ NATĚR
- SMĚS ŠEDÉHO, ŽLUTÉHO, ČERNÉHO A BÍLÉHO KAMINKU – VNITŘNÍ STĚNY V PROSTORU KONTEJNEROVÉ STÁNÍ–KOMUNÁLNÍ ODPAD
- PŘESNÉ ODSTÍNY BUDOU ODSOUHLASENY NA VZORCÍCH NA FASÁDĚ ZA ÚČASTI PROJEKTANTA A INVESTORA

<b>DALIBOR ZAPLETAL</b> <b>ZA ZBROJNICÍ 430</b> <b>784 01 ČERVENKA</b> IČO: 03856526 TEL: 606 726 211 zapletal@ateol.cz	MÍSTO: <b>NEMOCNICE TŘINEC, KAŠTANOVÁ 268, TŘINEC</b>		
	OBJEKT: <b>OBJEKT KOTELNY K1 - PŘÍSTŘEŠEK</b>		
	AKCE: <b>REKONSTRUKCE FASÁDY A STŘECH OBJEKTU KOTELNY A PŘÍSTŘEŠKU</b>		
ZADAVATEL: <b>NEMOCNICE TŘINEC, PŘÍSPĚV. ORGANIZACE</b> <b>KAŠTANOVÁ 268, DOLNÍ LÚŠTNÁ, 739 61, TŘINEC</b>	STUPEŇ: <b>PROJEKT K REALIZACI STAVEBNÍ ÚDRŽBY</b>	MĚŘITKO: <b>M=1:50</b>	DATUM: <b>ÚNOR 2021</b>
UŽIVATEL: <b>NEMOCNICE TŘINEC, PŘÍSPĚV. ORGANIZACE</b> <b>KAŠTANOVÁ 268, DOLNÍ LÚŠTNÁ, 739 61, TŘINEC</b>	ČÁST: <b>B1 ARCHITEKTONICKO STAVEBNÍ ČÁST</b>	ČÍSLO:	PARÉ:
	VÝKRES: <b>POHLED ZE SEVEROVÝCHODU</b>	<b>06</b>	