


SITUAČNÍ VÝKRES ŠIRŠÍCH VZTAHŮ

M=1:1000

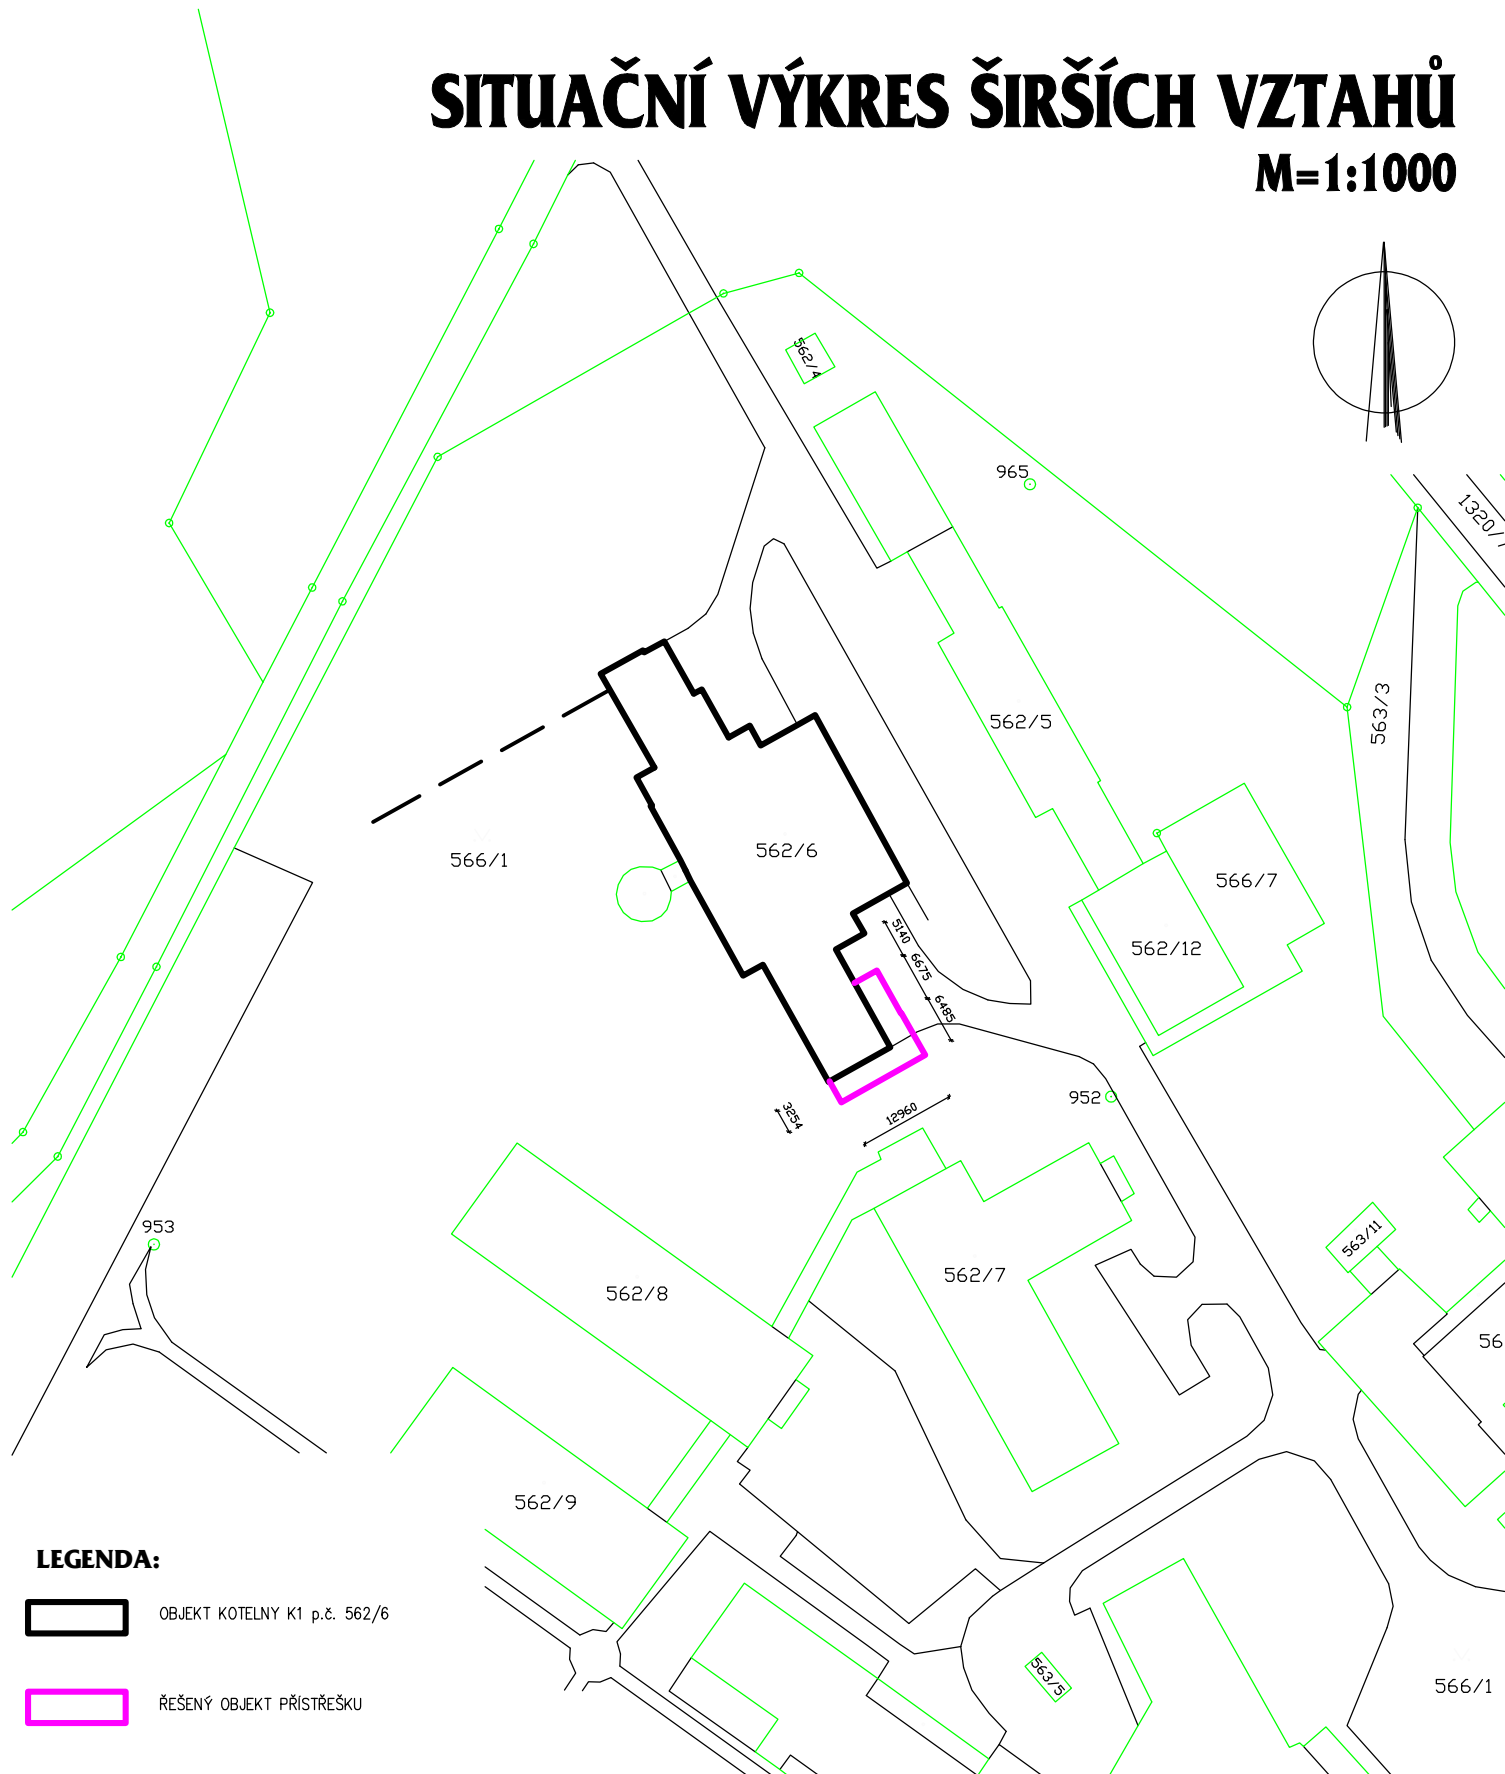

LEGENDA:



OBJEKT KOTELNY K1 p.č. 562/6



ŘEŠENÝ OBJEKT PŘÍSTŘEŠKU

DALIBOR ZAPLETAL		MÍSTO: NEMOCNICE TŘINEC, KAŠTANOVÁ 268, TŘINEC	
ZA ZBROJNICÍ 430		OBJEKT: OBJEKT KOTELNY K1 p.č. 562/6	
784 01 ČERVENKA		AKCE: REKONSTRUKCE FASÁDY A STŘECH OBJEKTU KOTELNY A PŘÍSTŘEŠKU	
IČO: 03856526			
TEL: 606 726 211			
zapletal@ateol.cz			
ZADAVATEL: NEMOCNICE TŘINEC, PŘÍSPĚV. ORGANIZACE KAŠTANOVÁ 268, DOLNÍ LIŠTNÁ, 739 61, TŘINEC		STUPEŇ: DOKUMENTACE PRO PROVEDENÍ STAVBY	MĚŘÍTKO: M=1:1000
		ČÁST: C SITUAČNÍ VÝKRESY	DATUM: LEDEN 2021
			ČÍSLO:
UŽIVATEL: NEMOCNICE TŘINEC, PŘÍSPĚV. ORGANIZACE KAŠTANOVÁ 268, DOLNÍ LIŠTNÁ, 739 61, TŘINEC		VÝKRES: SIT. VÝKRES ŠIRŠÍCH VZTAHŮ	PARÉ: C1