PŮDORYS STŘECHY

M=1:50

Ing. Jiří Tomeček

Digitálně podepsal Ing. Jiří Tomeček
Datum: 2025.07.14 17:28:43 +02'00'

ŘEZ 4-4

NOVÉ NAVRŽENÁ SKLADBA:
- HOMOGENNÍ STÁLÁ STŘECHA HYDROIZOLAČNÍ FÓLIE Z MĚKČENÉHO PVC-P MECHANICKY KOTVENÁ (BODOVÉ KOTVENÍ), 2,0mm
- SPÁDOVÉ KLÍNY EPS 100 DE 60-180mm
- PAROTĚSNÁ A PROVZDUŠNĚ HYDROIZOLAČNÍ-PAS Z MODIFIKOVANÉHO ASFALTU S NOSNOU VLOŽKOU ZE SKELNÉ TKANINY BODOVĚ NATAVEN, TL.4mm
- PENETRAČ.-ASFALTOVÁ PENETRAČNÍ EMULZE, TL.0,5mm

STÁVAJÍCÍ SKLADBA:
- DEMONTÁŽ PŮVODNÍ KONSTRUKCE ZASTŘEŠENÍ (KROV), BEDNĚNÍ/ZALOŽENÝ PLECH A PŮVODNÍ TEPELNOU IZOLACI
- VÝSTUP PODKLADU SE NEČISTOT A NÁKOSŮ
- ZACHOVÁNÍ PŮVODNÍ ZB ĎOSKY TL.100mm

ŘEZ 1-1

NOVÉ NAVRŽENÁ SKLADBA:
SKLADBA STŘEŠNÍHO PLÁŠTĚ SPLŇUJÍCÍ POŽADAVKY Broof(t3)
- HOMOGENNÍ STÁLÁ STŘECHA HYDROIZOLAČNÍ FÓLIE Z MĚKČENÉHO PVC-P MECHANICKY KOTVENÁ (BODOVÉ KOTVENÍ), 2,0mm
- VRCHNÍ TEPELNĚIZOLAČNÍ VRSTVA – ROVNÉ DESKY Z TVRZENÉ MINERÁLNÍ PLSTI
- SPODNÍ TEPELNĚIZOLAČNÍ VRSTVA – ROVNÉ DESKY Z TVRZENÉ MINERÁLNÍ PLSTI, SPÁDOVÉ JAKO SPODNÍ VRSTVA TEPELNÉ IZOLACE PLOCHÝCH STŘECH, HYDROFOBIZOVANÉ, S DEKLAROVANÝM SOUČINITELEM TEPELNÉ VODIVOSTI LAMBDA D 0,037 W/mK,TL.=80mm
- SPODNÍ TEPELNĚIZOLAČNÍ VRSTVA – ROVNÉ DESKY Z TVRZENÉ MINERÁLNÍ PLSTI, SPÁDOVÉ JAKO SPODNÍ VRSTVA TEPELNÉ IZOLACE PLOCHÝCH STŘECH, HYDROFOBIZOVANÉ, S DEKLAROVANÝM SOUČINITELEM TEPELNÉ VODIVOSTI LAMBDA D 0,037 W/mK,TL.=100mm
- PAROTĚSNÁ A PROVZDUŠNĚ HYDROIZOLAČNÍ-PAS Z MODIFIKOVANÉHO ASFALTU S NOSNOU VLOŽKOU ZE SKELNÉ TKANINY BODOVĚ NATAVEN, TL.4mm
- PENETRAČ.-ASFALTOVÁ PENETRAČNÍ EMULZE, TL.0,5mm

STÁVAJÍCÍ SKLADBA:
- STÁVAJÍCÍ KRYTINA Z ASFALTOVÝCH PÁSŮ – ODSTRANIT SPÁDOVÉ STÁVAJÍCÍ NÁROŽÍ A NETĚSNÝCH, MÍSTNĚ VYTAVENÁ A ODSTRAŇOVANÁ MÍSTA PROŘÍKNUTÍ, PODKLAD VYLOŽIT A NOVÉ NATAVIT, PO VYSPÁRKOVÁNÍ PROVEDENÍ ZNOVU OZDĚLENÍ A OZNAČENÍ PŮVODNÍ VYSPÁRKOVÉ KRYTINY
- SPÁDOVÁ VRSTVA
- NOSNÁ KONSTRUKCE–ŽELEZOBETONOVÝ TRÁMOVÝ STROP

ŘEZ 2-2

ŘEZ 3-3

NOVÉ NAVRŽENÁ SKLADBA:
SKLADBA STŘEŠNÍHO PLÁŠTĚ SPLŇUJÍCÍ POŽADAVKY Broof(t3)
- HOMOGENNÍ STÁLÁ STŘECHA HYDROIZOLAČNÍ FÓLIE Z MĚKČENÉHO PVC-P MECHANICKY KOTVENÁ (BODOVÉ KOTVENÍ), 2,0mm
- VRCHNÍ TEPELNĚIZOLAČNÍ VRSTVA – ROVNÉ DESKY Z TVRZENÉ MINERÁLNÍ PLSTI, SPÁDOVÉ JAKO SPODNÍ VRSTVA TEPELNÉ IZOLACE PLOCHÝCH STŘECH, HYDROFOBIZOVANÉ, S DEKLAROVANÝM SOUČINITELEM TEPELNÉ VODIVOSTI LAMBDA D 0,037 W/mK,TL.=80mm
- SPODNÍ TEPELNĚIZOLAČNÍ VRSTVA – ROVNÉ DESKY Z TVRZENÉ MINERÁLNÍ PLSTI, SPÁDOVÉ JAKO SPODNÍ VRSTVA TEPELNÉ IZOLACE PLOCHÝCH STŘECH, HYDROFOBIZOVANÉ, S DEKLAROVANÝM SOUČINITELEM TEPELNÉ VODIVOSTI LAMBDA D 0,037 W/mK,TL.=100mm
- PAROTĚSNÁ A PROVZDUŠNĚ HYDROIZOLAČNÍ-PAS Z MODIFIKOVANÉHO ASFALTU S NOSNOU VLOŽKOU ZE SKELNÉ TKANINY BODOVĚ NATAVEN, TL.4mm
- PENETRAČ.-ASFALTOVÁ PENETRAČNÍ EMULZE, TL.0,5mm

STÁVAJÍCÍ SKLADBA:
- STÁVAJÍCÍ KRYTINA Z ASFALTOVÝCH PÁSŮ – ODSTRANIT SPÁDOVÉ STÁVAJÍCÍ NÁROŽÍ A NETĚSNÝCH, MÍSTNĚ VYTAVENÁ A ODSTRAŇOVANÁ MÍSTA PROŘÍKNUTÍ, PODKLAD VYLOŽIT A NOVÉ NATAVIT, PO VYSPÁRKOVÁNÍ PROVEDENÍ ZNOVU OZDĚLENÍ A OZNAČENÍ PŮVODNÍ VYSPÁRKOVÉ KRYTINY
- SPÁDOVÁ VRSTVA
- NOSNÁ KONSTRUKCE–ŽELEZOBETONOVÝ TRÁMOVÝ STROP

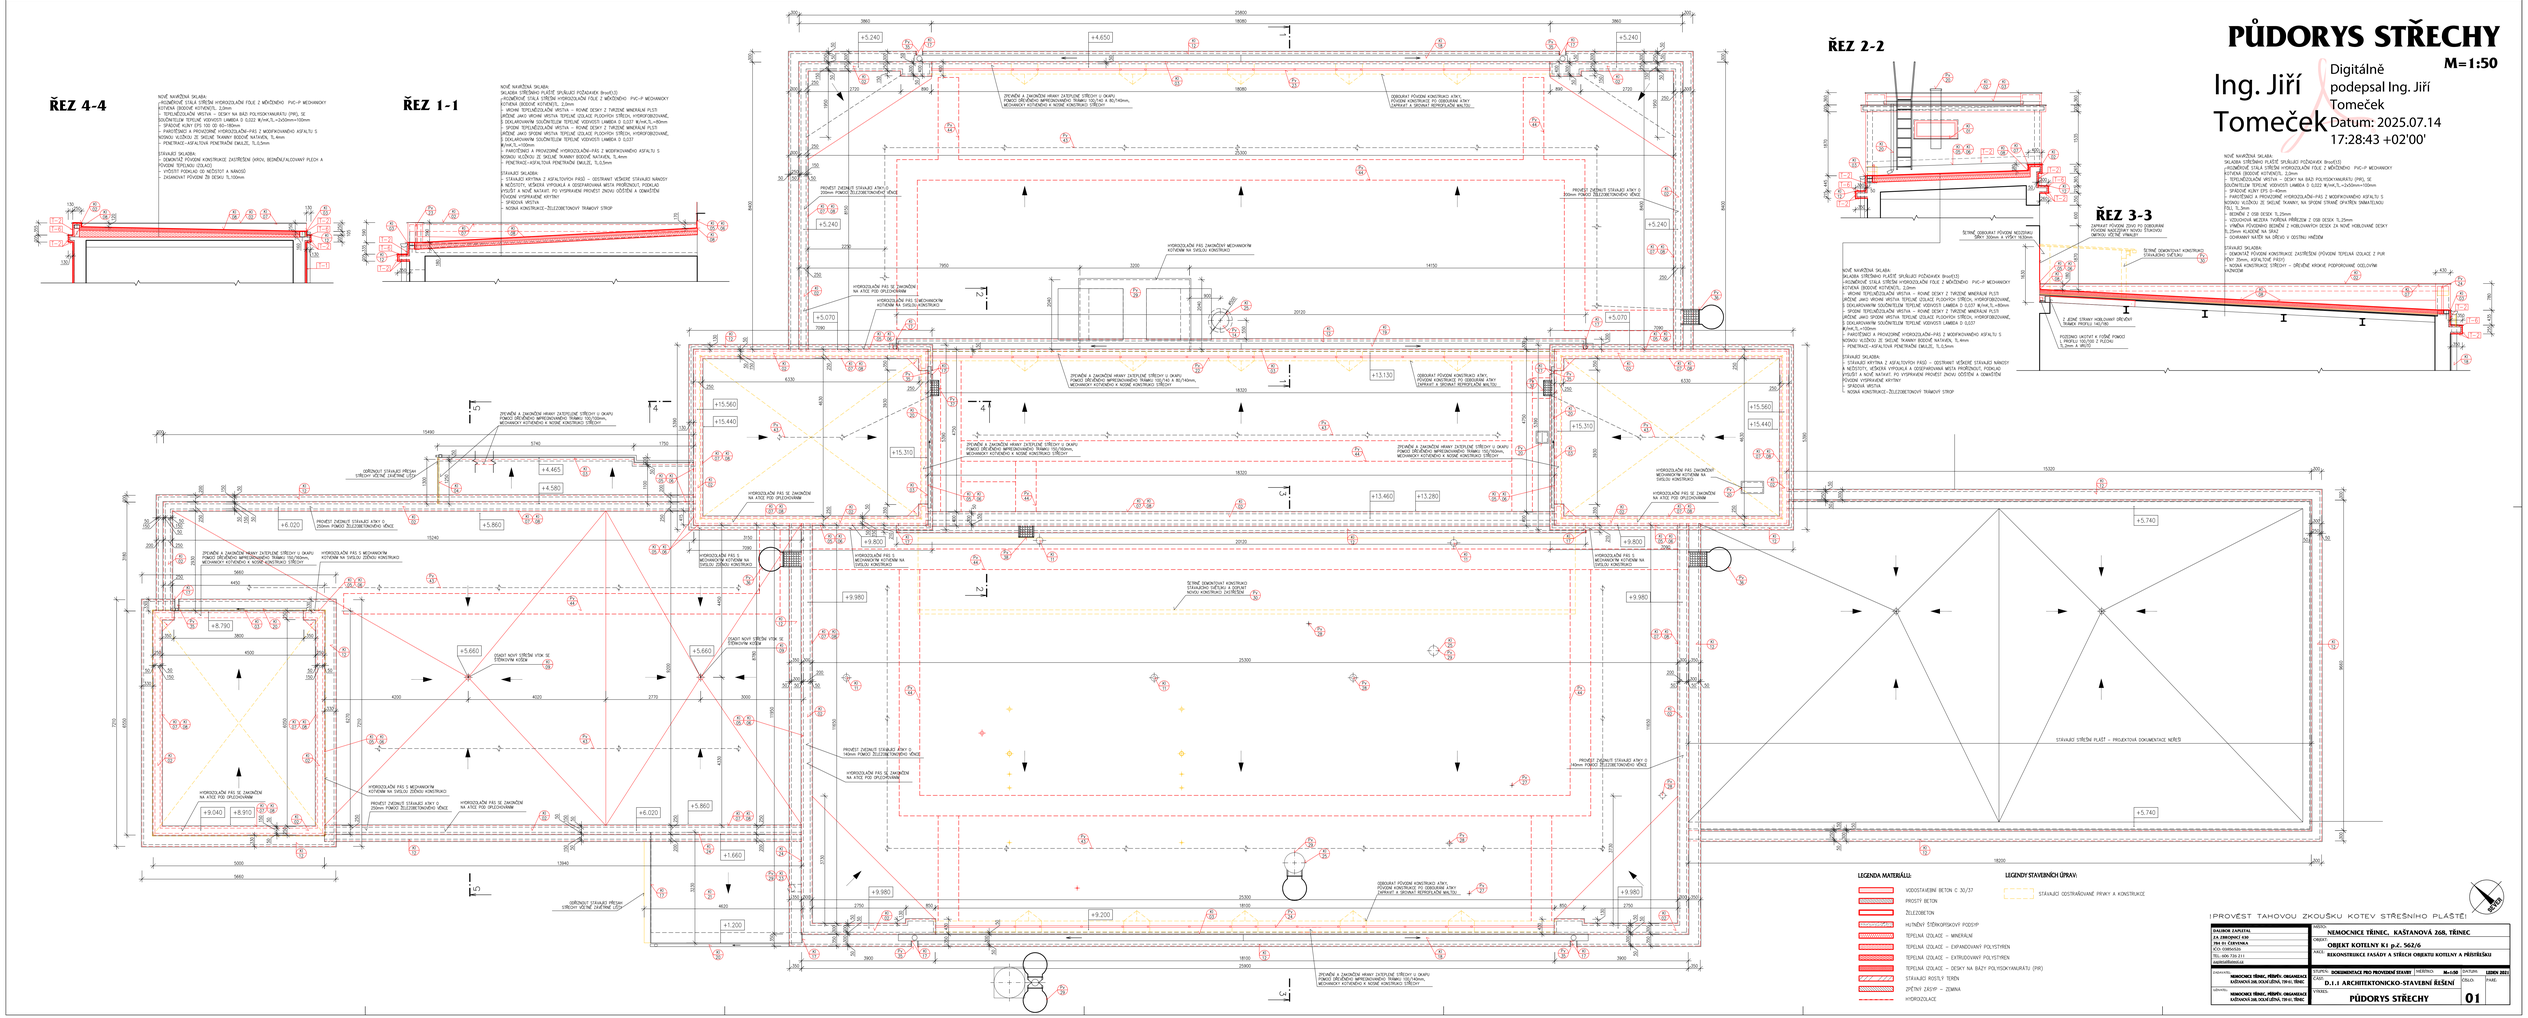
+5.240
+4.650
+5.240
+5.240
+5.070
+5.070
+13.130
+15.560
+15.440
+15.310
+15.560
+15.440
+15.310
+13.460
+13.280
+9.800
+9.800
+9.980
+9.980
+9.980
+9.200
+6.020
+5.860
+4.465
+4.580
+6.020
+5.860
+8.790
+9.040
+8.910
+5.660
+5.660
+1.660
+1.200
+5.740
+5.740
ZEVNĚNÍ A ZAKONČENÍ HRANY ZATEPLENÉ STŘECHY U OKAPU POMOCÍ DRŽÁKŮ NEREZOVÉHO PÁSOVÉHO TRÁMKU 150/100mm, MECHANICKY KOTVENÉHO K NOSNÉ KONSTRUKCI STŘECHY
ODBOURAT PŮVODNÍ KONSTRUKCI ATIKY, PŮVODNÍ KONSTRUKCE PO ODBOURÁNÍ ATIKY ZAPRAVIT A ZBROUSIT BETONÁŘSKÝM BRUSEM
PROVEST ZVEDNUTÍ STAVAJÍCÍ ATIKY O 250mm POMOCÍ ŽELEZOBETONOVÉHO VĚNCE
HYDROIZOLAČNÍ PÁS SE ZAMOČENÝM KOTVENÍM NA SVISLOU KONSTRUKCI
HYDROIZOLAČNÍ PÁS SE ZAMOČENÝM NA ATIKU POD ZPLOCHOVÁNÍM
ZVEDNUTÍ STAVAJÍCÍ ATIKY O 250mm POMOCÍ ŽELEZOBETONOVÉHO VĚNCE
HYDROIZOLAČNÍ PÁS S MECHANICKÝM KOTVENÍM NA SVISLOU ZIDOVOU KONSTRUKCI
ZVEDNUTÍ STAVAJÍCÍ ATIKY O 250mm POMOCÍ ŽELEZOBETONOVÉHO VĚNCE
ODBOURÁNÍ ČÁSTI NOVÉ STŘEŠNÍ VÝPLNĚ
ZVEDNUTÍ NOVÉ STŘEŠNÍ VÝPLNĚ SE ZDROVÝM KOTVEM
ODBOURÁNÍ ČÁSTI NOVÉ STŘEŠNÍ VÝPLNĚ
ZVEDNUTÍ NOVÉ STŘEŠNÍ VÝPLNĚ SE ZDROVÝM KOTVEM
ODBOURÁNÍ ČÁSTI NOVÉ STŘEŠNÍ VÝPLNĚ
ZVEDNUTÍ STAVAJÍCÍ ATIKY O 250mm POMOCÍ ŽELEZOBETONOVÉHO VĚNCE