


# DOPLNĚNÍ KROVU

M=1:50

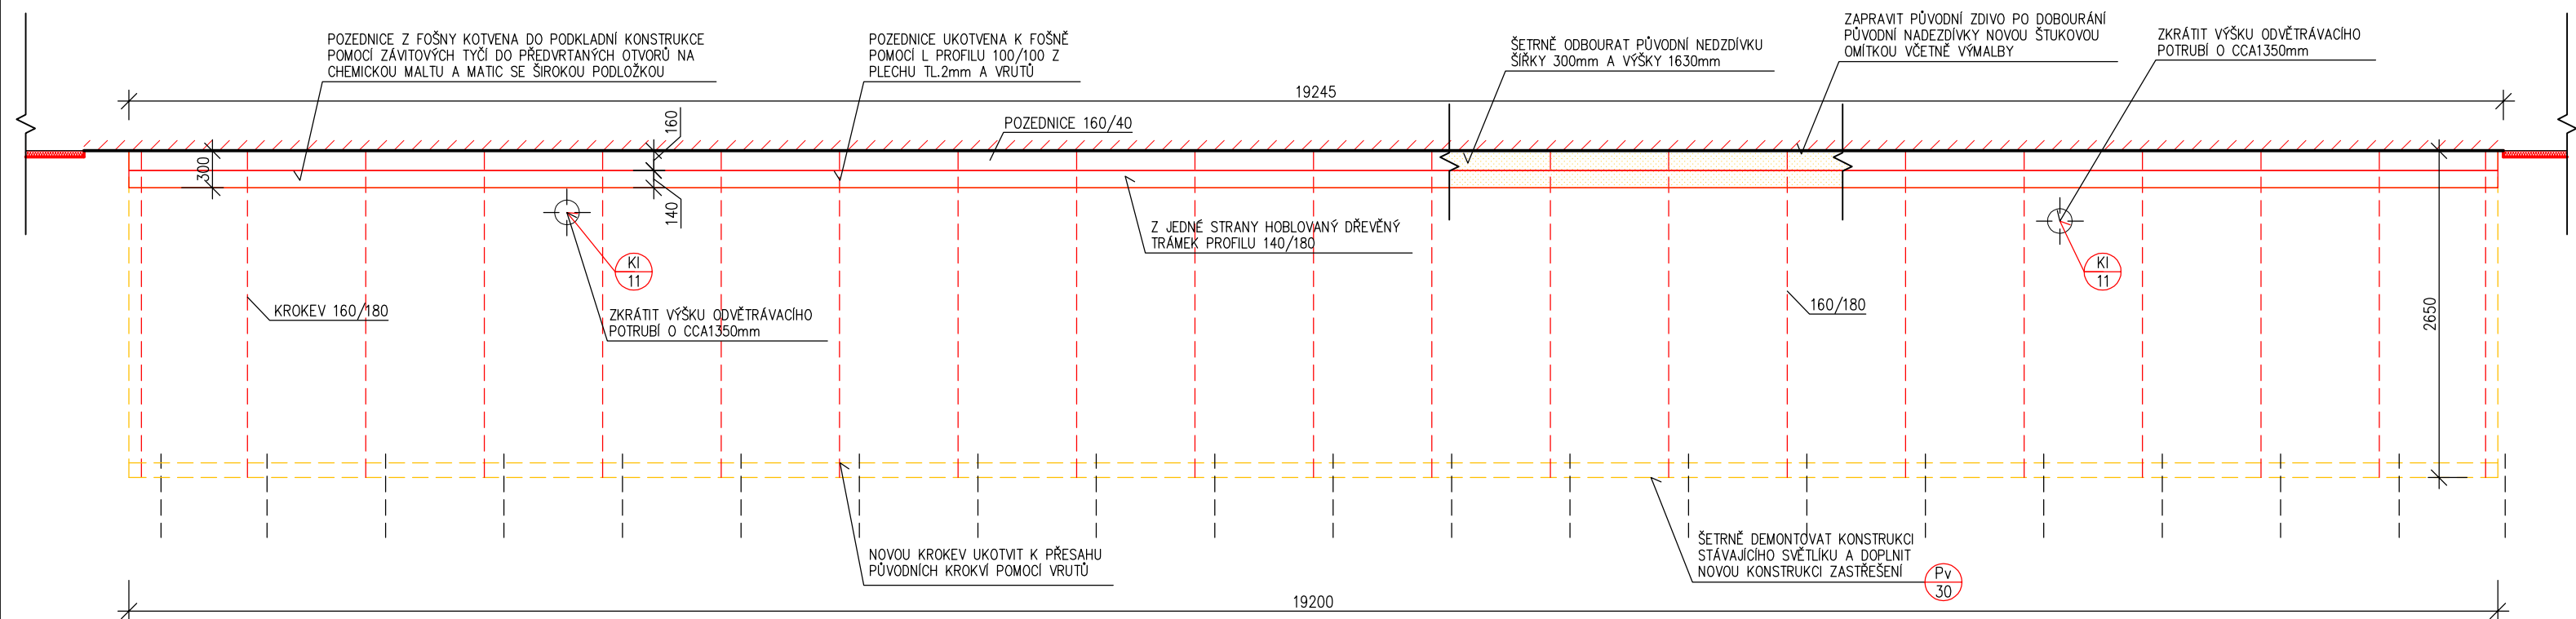

## LEGENDY STAVEBNÍCH ÚPRAV:

STÁVAJÍCÍ ODSTRAŇOVANÉ PRVKY A KONSTRUKCE



DALIBOR ZAPLETAL ZA ZBROJNICÍ 430 784 01 ČERVENKA IČO: 03856526 TEL: 606 726 211 zapletal@ateol.cz		MÍSTO: NEMOCNICE TŘINEC, KAŠTANOVÁ 268, TŘINEC	
		OBJEKT: OBJEKT KOTELNY K1 p.č. 562/6	
		AKCE: REKONSTRUKCE FASÁDY A STŘECH OBJEKTU KOTELNY A PŘÍSTŘEŠKU	
ZADAVATEL: NEMOCNICE TŘINEC, PŘÍSPĚV. ORGANIZACE KAŠTANOVÁ 268, DOLNÍ LUŠTNÁ, 739 61, TŘINEC		STUPEŇ: DOKUMENTACE PRO PROVEDENÍ STAVBY	MĚŘÍTKO: M=1:50
UŽIVATEL: NEMOCNICE TŘINEC, PŘÍSPĚV. ORGANIZACE KAŠTANOVÁ 268, DOLNÍ LUŠTNÁ, 739 61, TŘINEC		ČÁST: D.1.1 ARCHITEKTONICKO-STAVEBNÍ ŘEŠENÍ	DATUM: LEDEN 2021
		VYKRES: DOPLNĚNÍ KROVU	ČÍSLO: PARÉ:
			02