POHLED Z JIHOZÁPADU

M=1:50

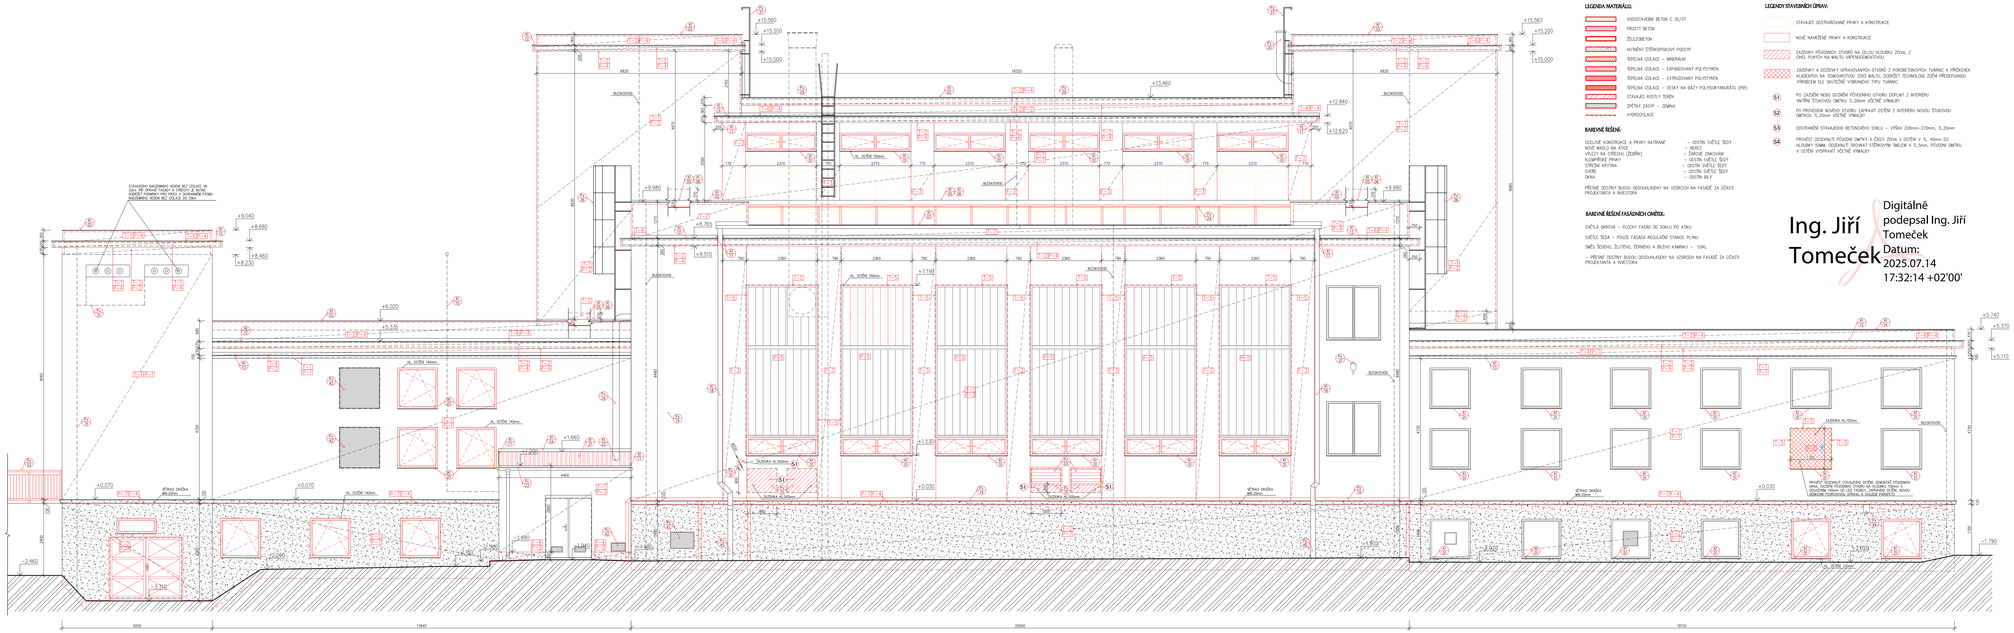
STAVEBNÍ NAJVYŠŠÍ VÝŠKE BEZ OZNAC. JE ZDAVOR ZÁKLAD FASÁDY A STŘECHY JE MIMO ZÁKLADY ZÁKLADY ZÁKLADY JE MIMO NAJVYŠŠÍ VÝŠKE BEZ OZNAC. JE 25m
+15.560
+15.200
+15.000
+13.460
+12.840
+12.620
+9.980
+9.785
+8.510
+7.190
+6.000
+5.740
+5.330
+5.110
+1.660
+1.530
+0.070
+0.030
-0.460
-1.790
-2.460
-2.660
SVĚTLÁ ŠÍŘKA 90x200mm
SVĚTLÁ ŠÍŘKA 90x200mm
SVĚTLÁ ŠÍŘKA 90x200mm