



# ŘEZY 1,2

## M=1:50

### ŘEZ 2-2

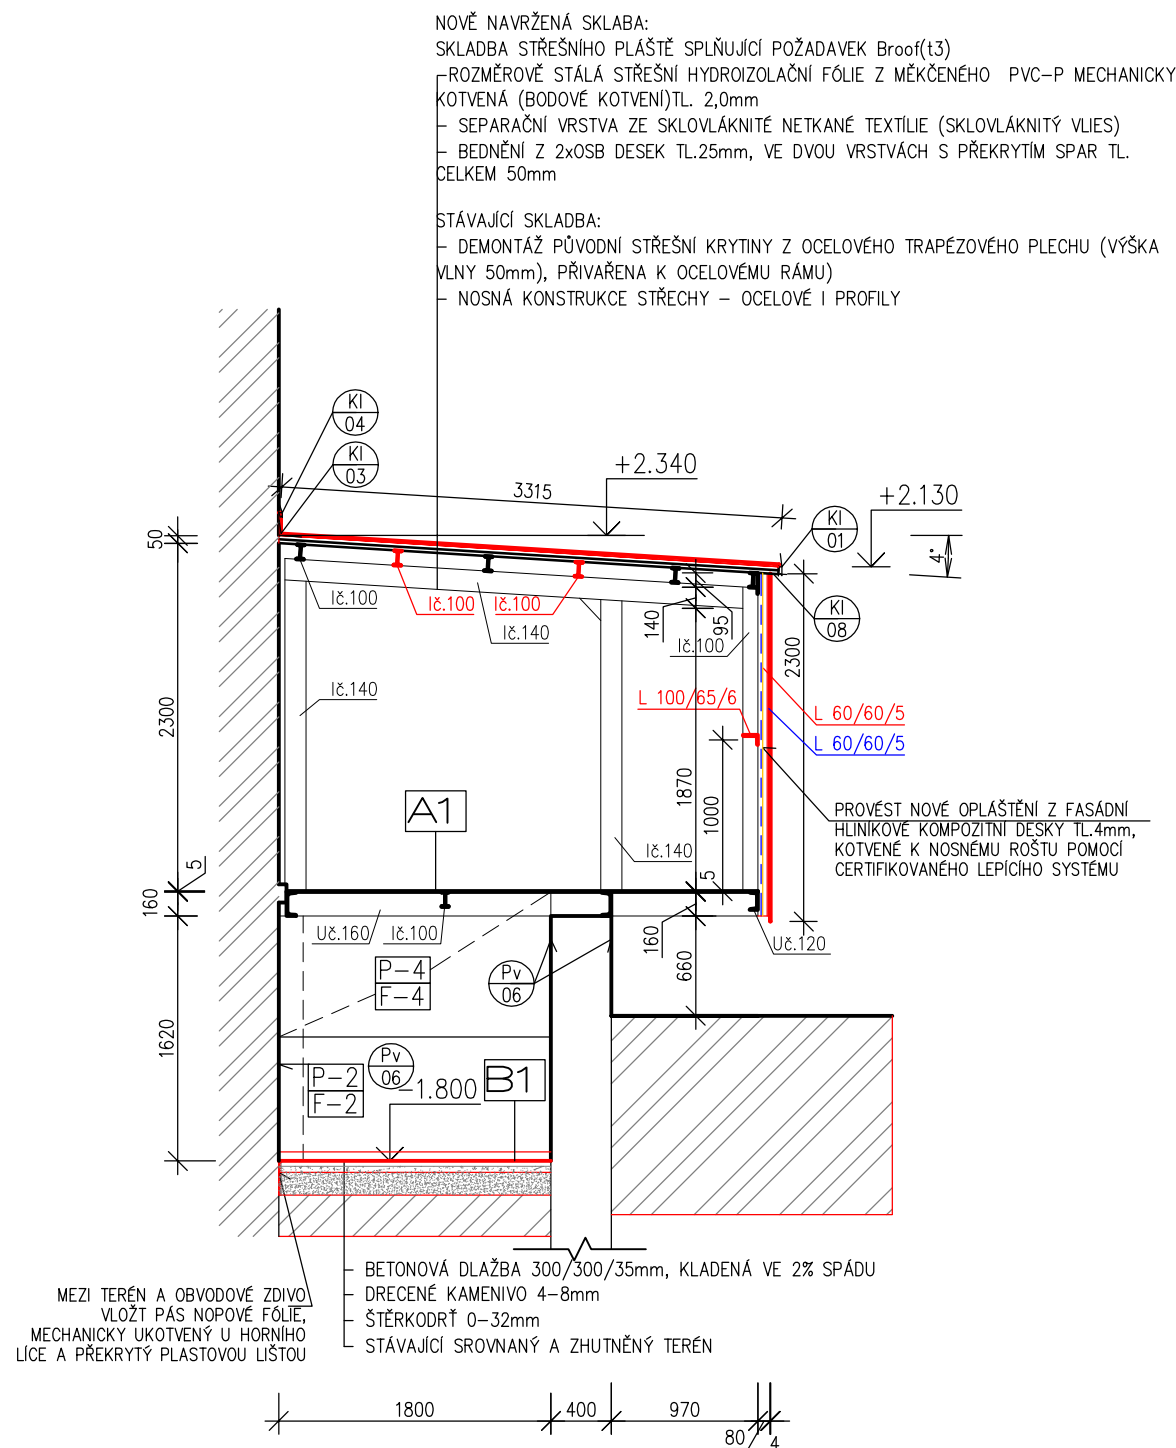

### ŘEZ 1-1

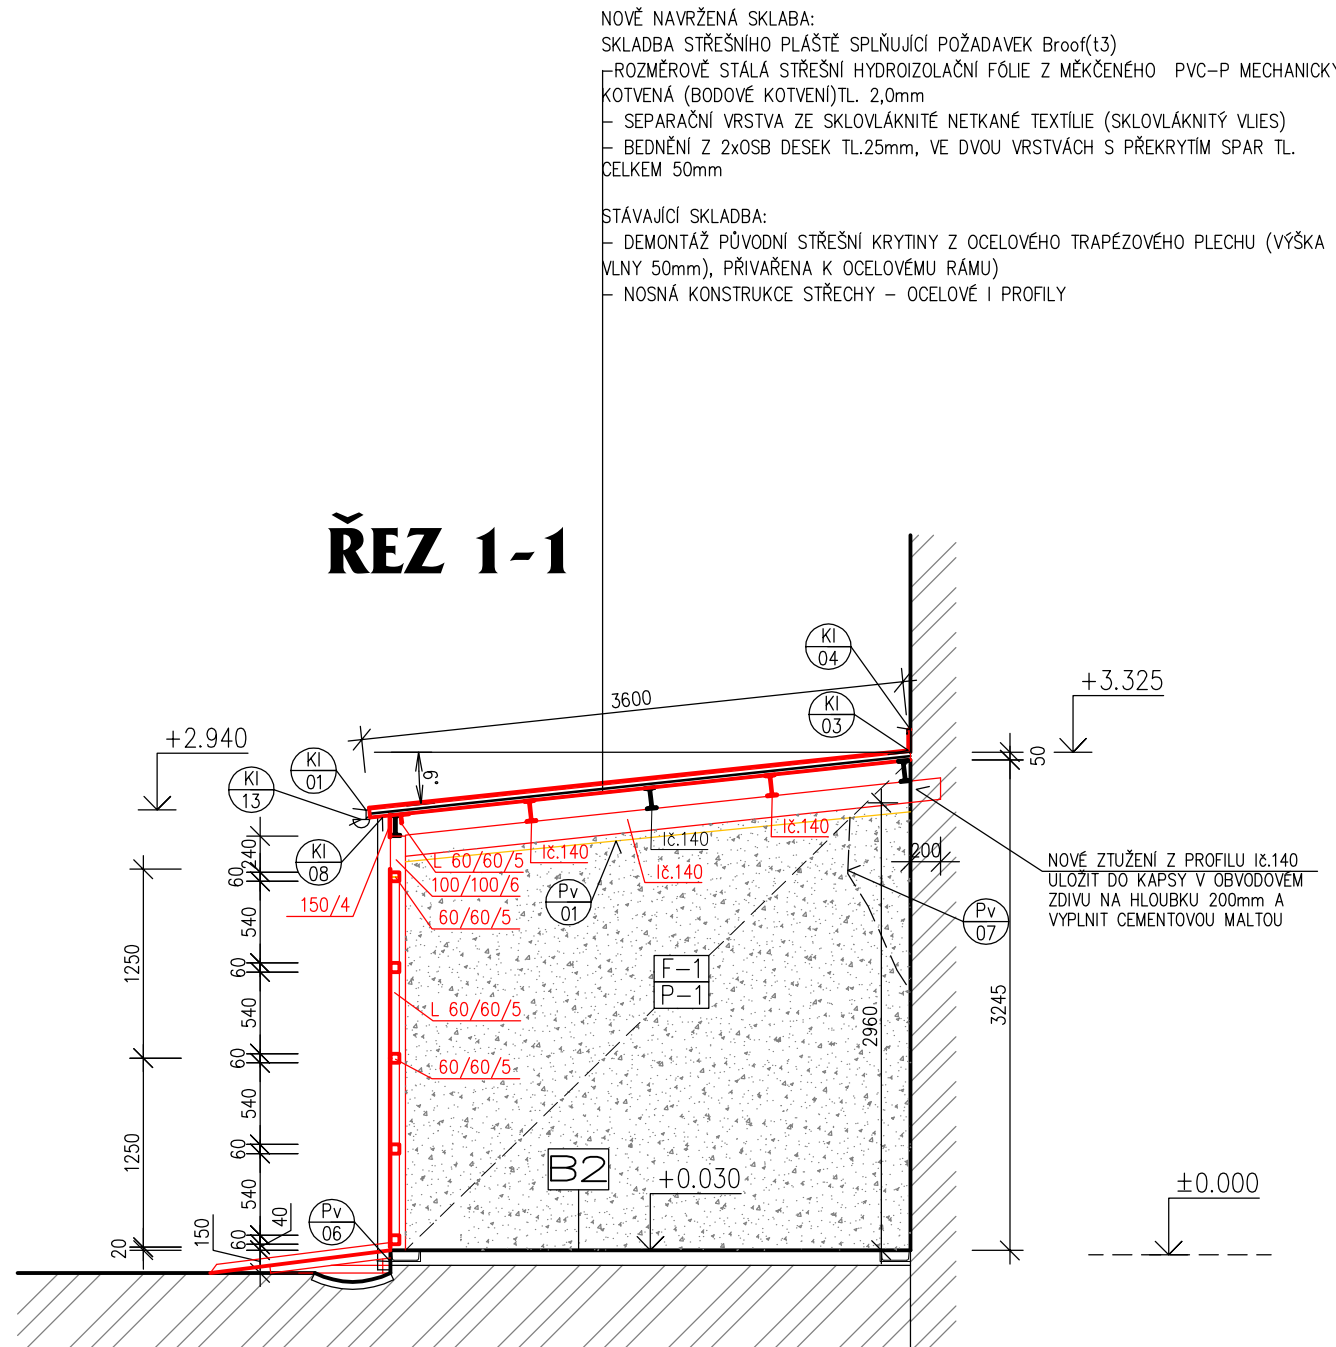

#### LEGENDA POVRCHOVÝCH ÚPRAV:

[F-1] NOVÁ POVRCHOVÁ ÚPRAVA:

- PODKLAD – STÁVAJÍCÍ OČIŠTĚNÝ, VYSRAVENÝ A VYROVNANÝ PODKLAD
- PENETRACE PODKLADU – PENETRAČNÍ NÁTĚR VODOU ŘEDITELNÝM PENETRAČNÍM LAKEM
- ZÁKLADNÍ VRSTVA–LEPÍCÍ A ŠTĚRKOVÝ TMEL TL.2mm
  - SKLOVLÁKNITÁ TKANINA S GRAMÁŽÍ 160g/m2 (ZATLAČENÁ DO ŠTĚRKOVÉHO TMELU)
  - LEPÍCÍ A ŠTĚRKOVÝ TMEL TL.2mm
- PENETRACE PODKLADU – PODKLADNÍ NÁTĚR NA BÁZI KOPOLYMEROVÉ DIPERZE PRO SJEDNOCENÍ SAVOSTI PODKLADU
- OTĚRUVZDORNÁ DEKORATIVNÍ MOZAIKOVÁ OMÍTKOVINA (POVRCHOVÁ ÚPRAVA SOKLU)

#### VYSRAVENÍ STÁVAJÍCÍHO PODKLADU:

[P-1] VYSRAVENÍ A VYROVNÁNÍ STÁVAJÍCÍ CEMENTOVÉ OMÍTKY (BŘÍZOLIT):

- NARUŠENOU A ODSEPAROVANOU OMÍTKU MECHANICKY ODSTRANIT – 10% PLOCHY
- CELOPLOŠNĚ OČISTIT PODKLAD TLAKOVOU VODOU – 100% PLOCHY
- DOPLNĚNÍ A VYSRAVENÍ PŮVODNÍ OMÍTKY – POMOCÍ CEMENTOVÉ MALTY ODOLNÉ PROTI VODĚ A MRAZU SE ZVÝŠENOU PŘÍDRŽNOSTÍ K PODKLADU A VYSOKOU PEVNOSTÍ V TL.35mm, APLIKOVANOU NA VODOU NASYČENÝ PODKLAD – 20% PLOCHY
- CELOPLOŠNĚ PŮVODNÍ VYROVNÁNÍ OMÍTKY – NA VODOU NASYČENÝ PODKLAD PROVÉST VYROVNÁNÍ VYSRAVENÉ PŮVODNÍ CEMENTOVÉ OMÍTKY V TL. VRSTVY OD 3mm DO 20mm POMOCÍ CEMENTOVÉ MALTY ODOLNÉ PROTI VODĚ A MRAZU SE ZVÝŠENOU PŘÍDRŽNOSTÍ K PODKLADU A VYSOKOU PEVNOSTÍ – PRŮMĚRNÁ TLOUŠŤKA TL.10mm – 100% PLOCHY

DALIBOR ZAPLETAL ZA ZBROJNICÍ 430 784 01 ČERVENKA IČO: 03856526 TEL: 606 726 211 zapletal@ateol.cz		MÍSTO: NEMOCNICE TŘINEC, KAŠTANOVÁ 268, TŘINEC OBJEKT: OBJEKT KOTELNY K1 - PŘÍSTŘEŠEK AKCE: REKONSTRUKCE FASÁDY A STŘECH OBJEKTU KOTELNY A PŘÍSTŘEŠKU	
ZADAVATEL: NEMOCNICE TŘINEC, PŘÍSPĚV. ORGANIZACE KAŠTANOVÁ 268, DOLNÍ LÚŠTNÁ, 739 61, TŘINEC	STUPEŇ: PROJEKT K REALIZACI STAVEBNÍ ÚDRŽBY ČÁST: B1 ARCHITEKTONICKO STAVEBNÍ ČÁST	MĚŘÍTKO: M=1:50 DATUM: ÚNOR 2021	ČÍSLO: PARÉ:
UŽIVATEL: NEMOCNICE TŘINEC, PŘÍSPĚV. ORGANIZACE KAŠTANOVÁ 268, DOLNÍ LÚŠTNÁ, 739 61, TŘINEC	VÝKRES: ŘEZY 1,2	04	