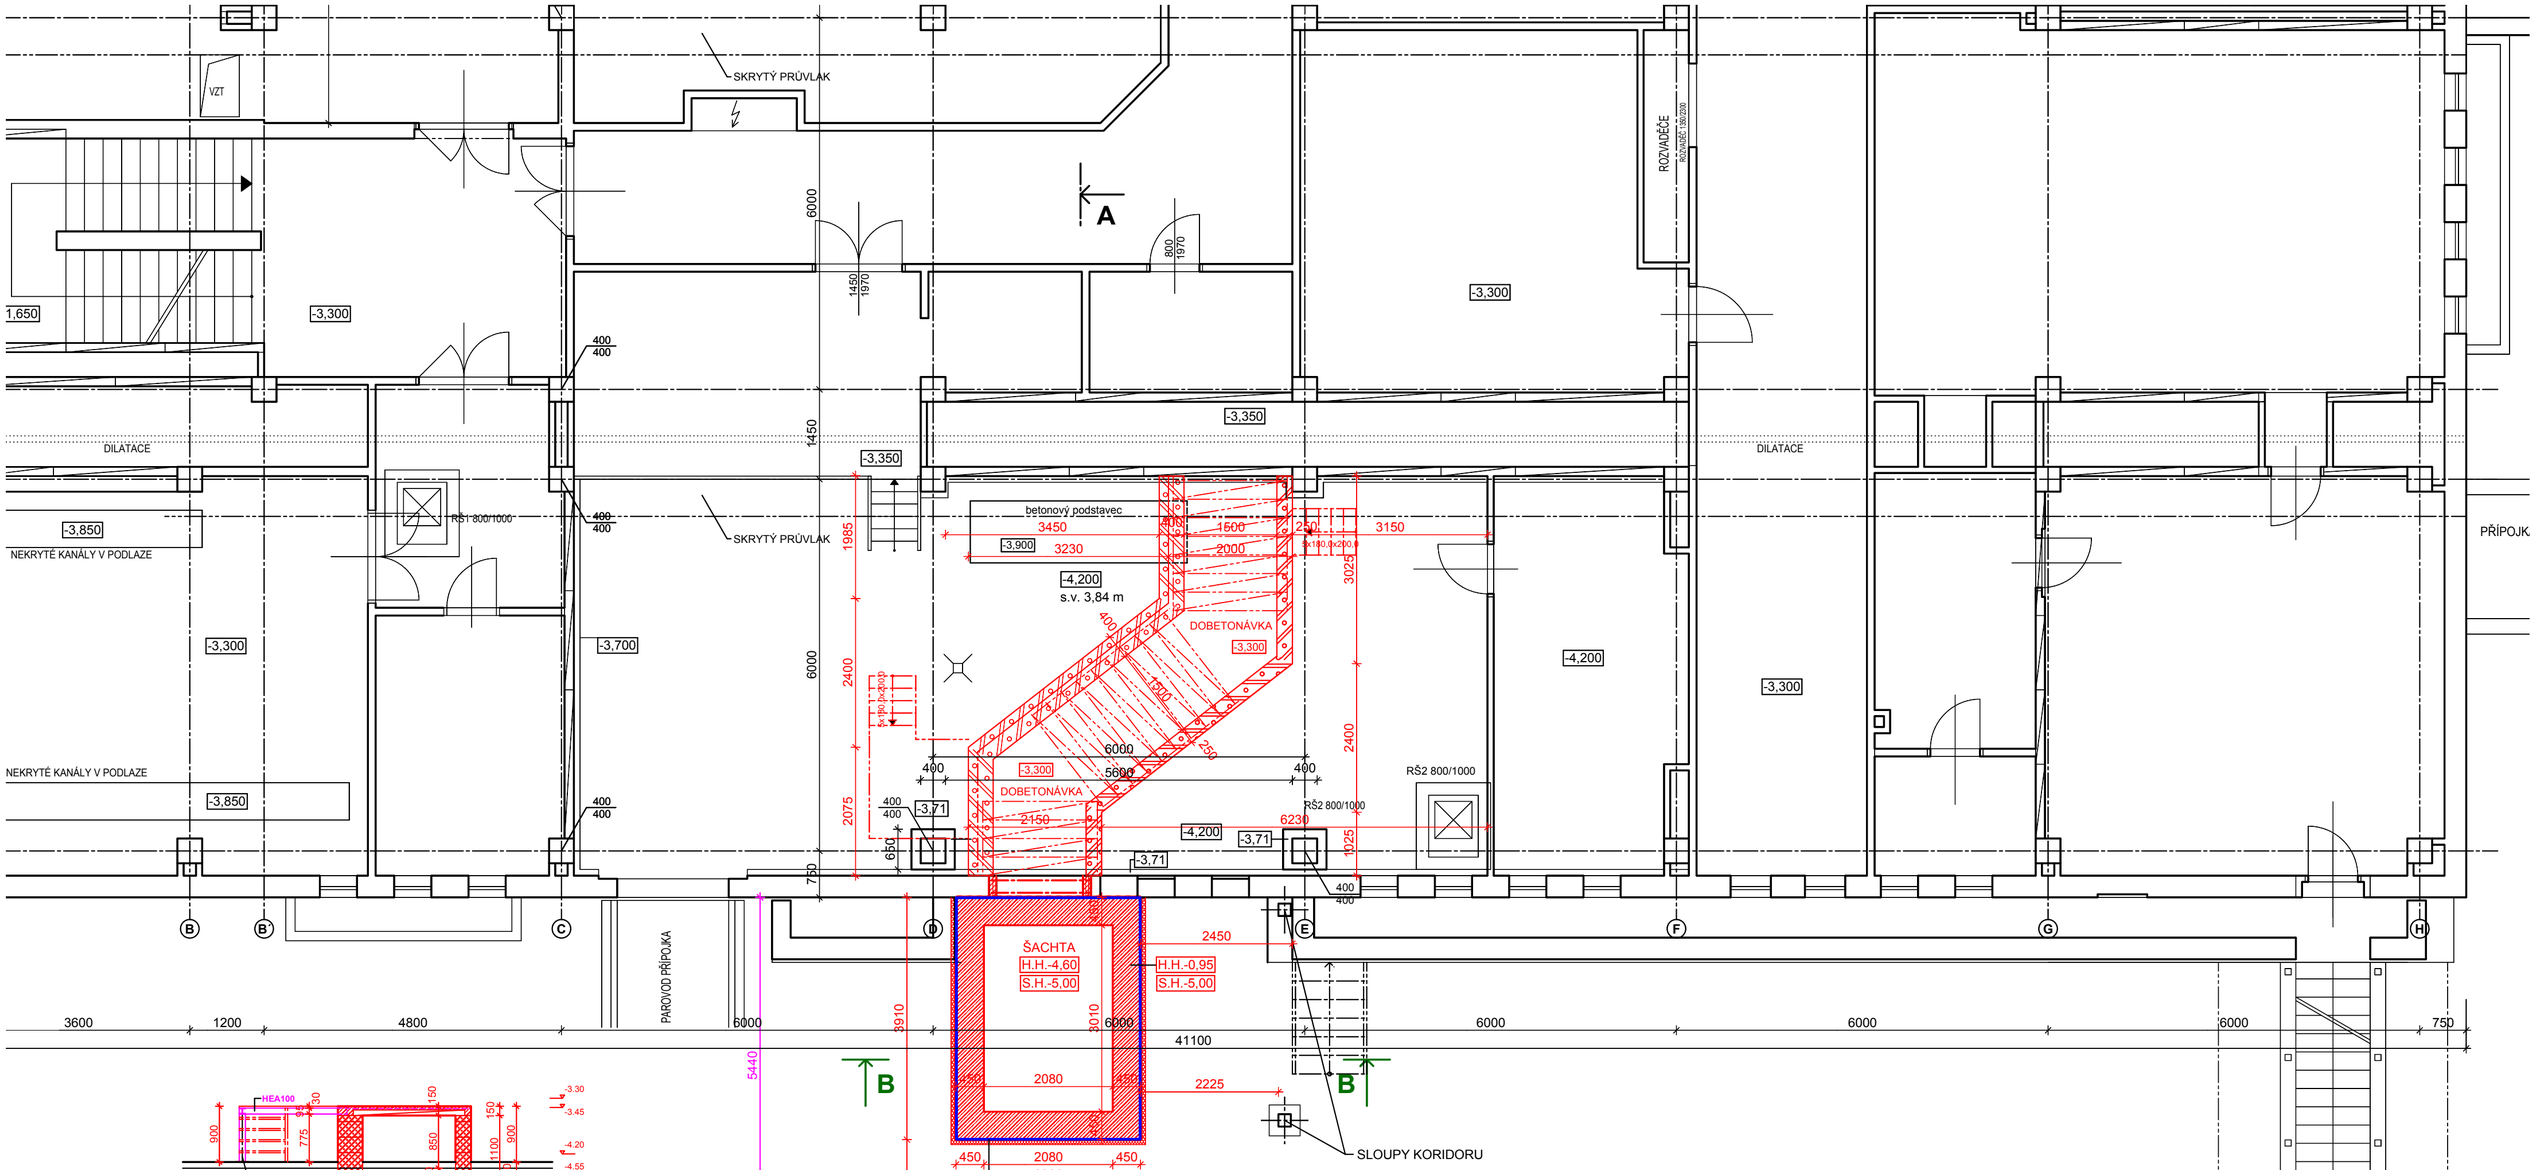

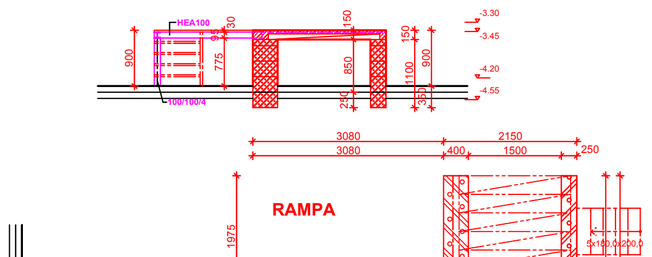

PZD DESKA 1800x290x90 - 21 ks

TRAPÉZOVÝ PLECH TR 40/160/0,63
ZTRACENÉ BEDNĚNÍ NA OCELOVÝCH NOSNÍCÍCH

50 BETONOVÁ MAZANINA C20/25 XC1, KARI SÍŤ 6/100/100
90 PZD DESKA 1800x290x90

LEGENDA MATERIÁLŮ A HMOT

- STÁVAJÍCÍ KONSTRUKCE
- STÁVAJÍCÍ KZS - MINERÁLNÍ VLNA
- STÁVAJÍCÍ ŽB SLOUPY
- BROUŠENÝ AKUSTICKÝ BLOK P20 - 30 AKU
- ZDIVO POROBETON P 500
- ZAZDÍVKY CPP NA MC P20
- KZS MINERÁLNÍ VATA 140 mm
- ŽELEZOBETONOVÉ KONSTRUKCE C 25/30 XC4
- ŽELEZOBETONOVÉ TVÁRNICE C 20/25 XC1
- PZD DESKA 1800x290x90
- BETON PROSTÝ PODKLADNÍ
- HYDROIZOLACE
- XPS 80, NOPOVÁ FOLIE, GEOTEXTILIE
- NÁSYP ŠTĚRKOPÍSEK
- NOPOVÁ FOLIE + GEOTEXTÍLIE
- NEREZOVÝ OCELOVÝ KESON PROTI SPODNÍ VODĚ
  Nerezový svařitelný plech tl. 4 mm 1.430.1 / AISI - výška kesonu 1,35 m od dna výtahové šachty

POZNÁMKA

MONTOVANÝ BEZPRŮVLAKOVÝ MS-OB SYSTÉM

- 4 ZÁKLADOVÁ PATKA - NOVÁ TRASA KORIDORU OD HELIPORTU - SAMOSTATNÁ STAVBA V REALIZACI

+-0,00 = ÚROVEŇ PODLAHY 1.NP OBJEKTU BUDOVY J

ZODPOVĚDNÝ PROJEKTANT : Ing.Miroslav Geryk Dvořákův okruh 13 Krnov 794 01 e-mail : miroslavgeryk@seznam.cz mobil : 774 630 321	VYPRACOVAL : Ing.Jiří Géryk Školská čtvrť 1388 Frenštát pod Radhoštěm 744 01 e-mail : jgeryk@seznam.cz mobil : 775 630 321	MG&JG Ing. Miroslav Geryk s. Ing. Jiří Géryk Inženýrská a projekční činnost, technický dozor, koordinátoři BOZP	
MÍSTO STAVBY :	Budova J Sdruženého zdravotnické zařízení Krnov I. P. Pavlova , 794 01 Krnov k.ú. Krnov - Horní Předměstí pozemky par. č. 1866/1, 1866/2, 1866/24	DATUM : JEDNOTKY : FORMÁT : MĚŘÍTKO : STUPEŇ PD : VERZE :	01/2026 mm 4A4 1:75 DPS
STAVEBNÍK :	Sdružené zdravotnické zařízení Krnov, příspěvková organizace I. P. Pavlova 552/9, 794 01 Krnov		
STAVBA :	**REKONSTRUKCE A DOSTAVBA VÝTAHU**	STAVEBNÍ OBJEKT	**budova J**
VÝKRES :	**ZÁKLADY - STAVEBNÍ ÚPRAVY**	Č. VÝKRESU	**D.1.1.7**