


POHLED JIŽNÍ - BUDOVA J

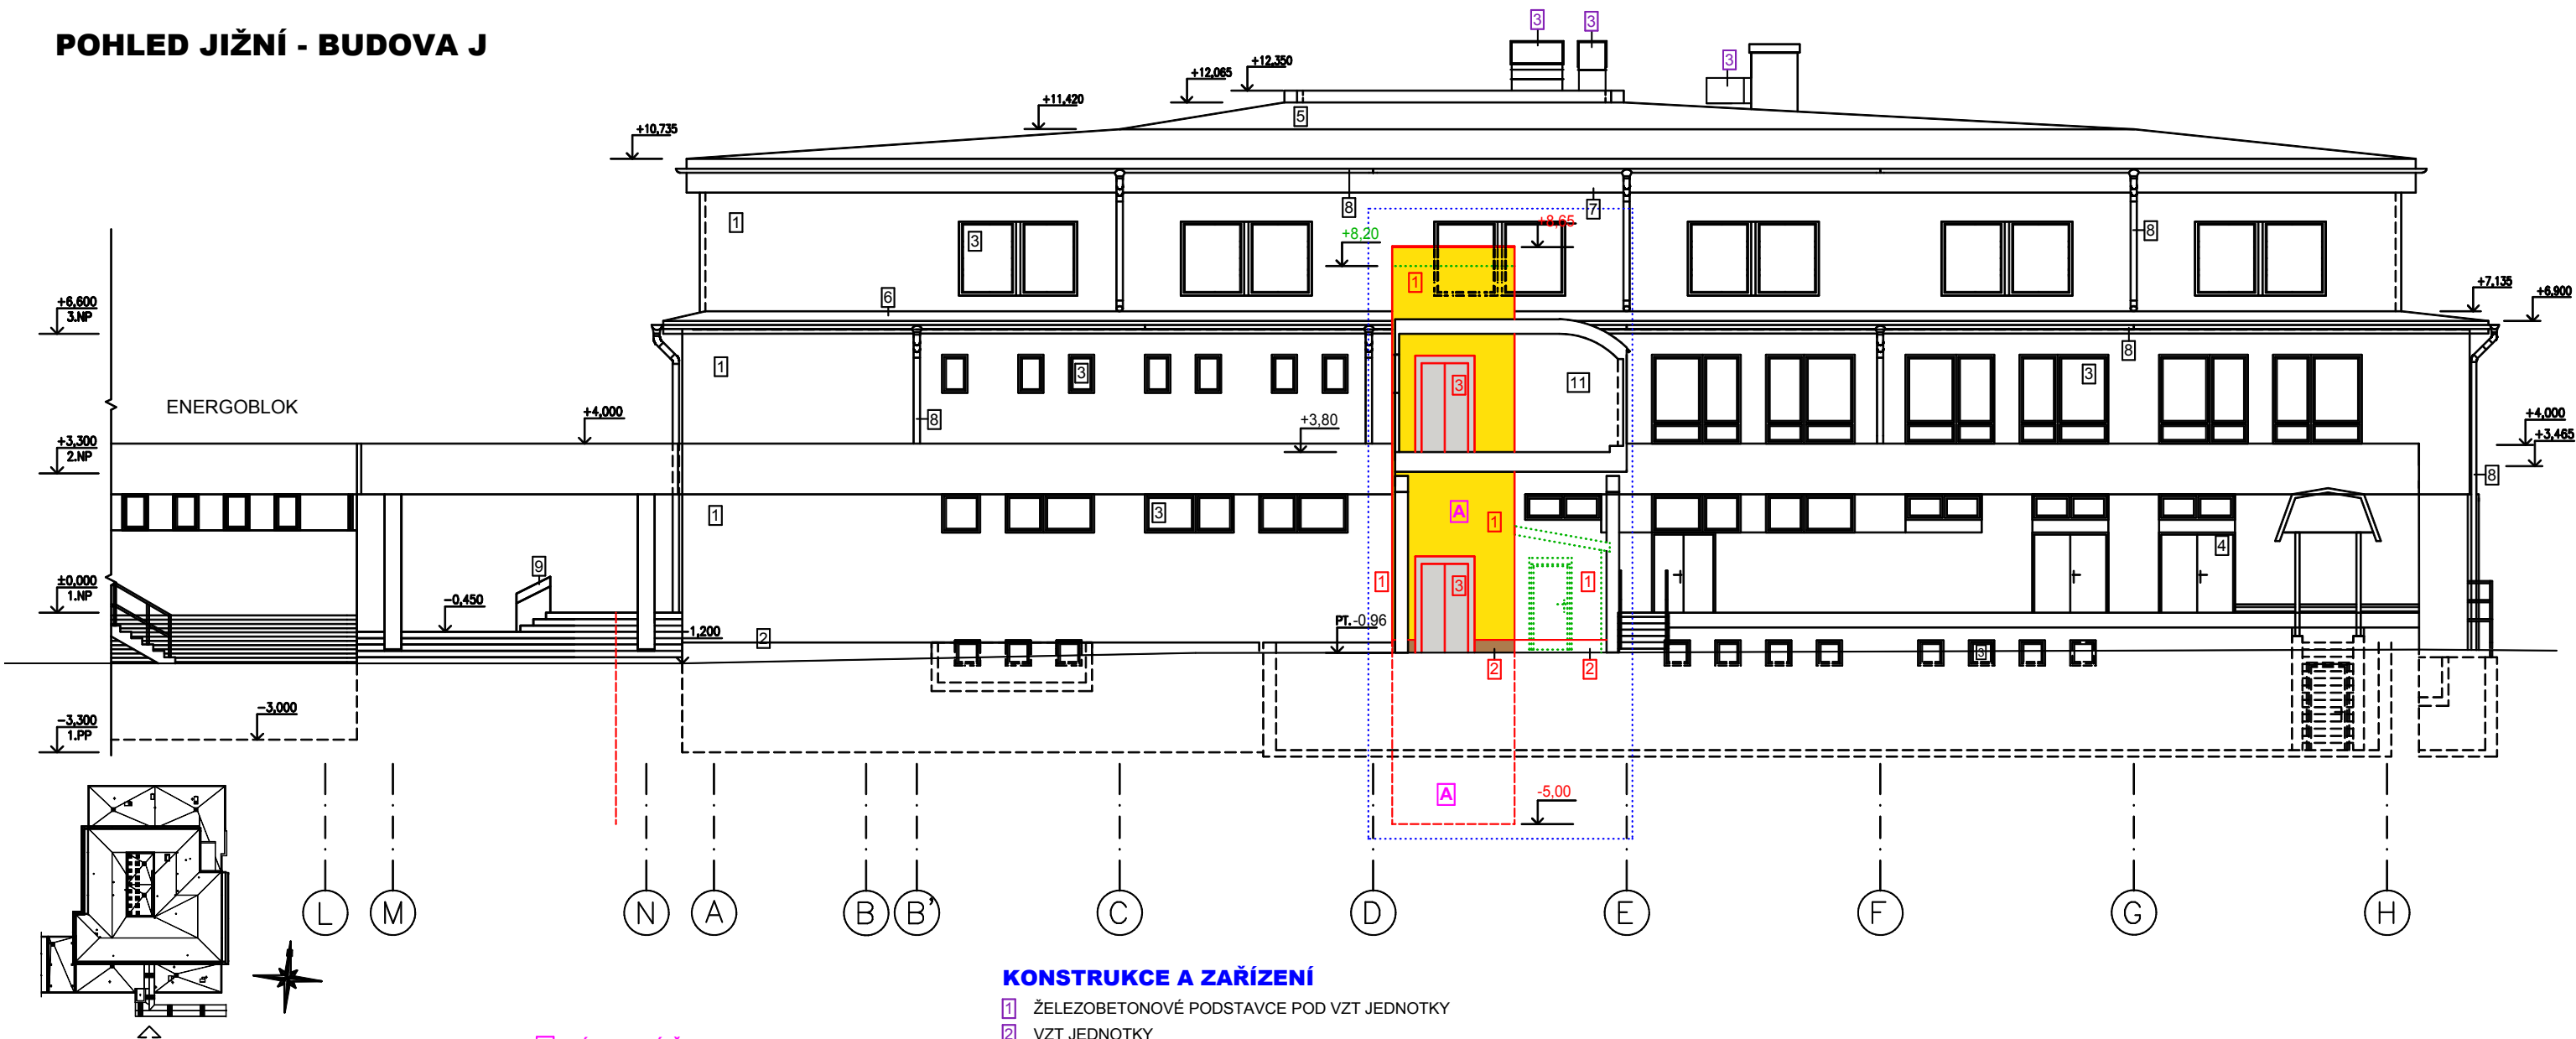

- BOURANÉ KONSTRUKCE
- NOVÉ KONSTRUKCE
- DOTČENÁ ČÁST

LEGENDA MATERIÁLŮ A HMOT

- 1 FASÁDA - KONTAKTNÍ ZATEPLOVACÍ SYSTÉM + MINERÁLNÍ OMÍTKA
- 2 FASÁDA SOKL - KONTAKTNÍ ZATEPLOVACÍ SYSTÉM + KAMENNÁ OMÍTKA
- 3 DVEŘE DO VÝTAHU - NEREZ

KONSTRUKCE A ZAŘÍZENÍ

- 1 ŽELEZOBETONOVÉ PODSTAVCE POD VZT JEDNOTKY
- 2 VZT JEDNOTKY
- 3 VZT POTRUBÍ
- 4 KONDENZAČNÍ JEDNOTKY

LEGENDA MATERIÁLŮ A HMOT

- 1 FASÁDA - KONTAKTNÍ ZATEPLOVACÍ SYSTÉM + MINERÁLNÍ OMÍTKA
- 2 FASÁDA SOKL - KONTAKTNÍ ZATEPLOVACÍ SYSTÉM + KAMENNÁ OMÍTKA
- 3 PLASTOVÁ OKNA
- 4 PLASTOVÉ DVEŘE
- 5 STŘEŠNÍ KRYTINA Z PVC FÓLIE
- 6 PLECHOVÁ STŘEŠNÍ KRYTINA
- 7 DŘEVĚNÉ PRVKY - NÁTĚR
- 8 KLEMPÍŘSKÉ PRVKY - TITANZINEK
- 9 ZÁMEČNICKÉ PRVKY
- 10 VĚTRACÍ MŘÍŽKY, VENTILÁTORY VZT, VZT JEDNOTKY
- 11 KORIDOR
- 12 FASÁDA - MINERÁLNÍ OMÍTKA

+0,00 = ÚROVEŇ PODLAHY 1.NP OBJEKTU BUDOVY J

ZODPOVĚDNÝ PROJEKTANT : Ing.Miroslav Geryk Dvořákův okruh 13 Krnov 794 01 e-mail : miroslavgeryk@seznam.cz mobil : 774 630 321		VYPRACOVAL : Ing.Jiří Géryk Školská čtvrť 1388 Frenštát pod Radhoštěm 744 01 e-mail : jgeryk@seznam.cz mobil : 775 630 321		<div>MG&JG <small>Ing. Miroslav Geryk a Ing. Jiří Géryk</small></div> <div>Inženýrská a projekční činnost, technický dozor, koordinátor BOZP</div>	
MÍSTO STAVBY :	Budova J Sdruženého zdravotnické zařízení Krnov I. P. Pavlova , 794 01 Krnov k.ú. Krnov - Horní Předměstí pozemky par. č. 1866/24, 1866/2, 1866/1			DATUM : JEDNOTKY : FORMÁT : MĚŘÍTKO : STUPEŇ PD :	01/2026 m 2A4 1:150 DPS
STAVEBNÍK :	Sdružené zdravotnické zařízení Krnov, příspěvková organizace I. P. Pavlova 552/9, 794 01 Krnov			Č. VÝKRESU	
STAVBA :	REKONSTRUKCE A DOSTAVBA VÝTAHU				
VÝKRES :	POHLEDY II. - STAVEBNÍ ÚPRAVY			Č. VÝKRESU	D.1.1.14