


ŘEZ A-A

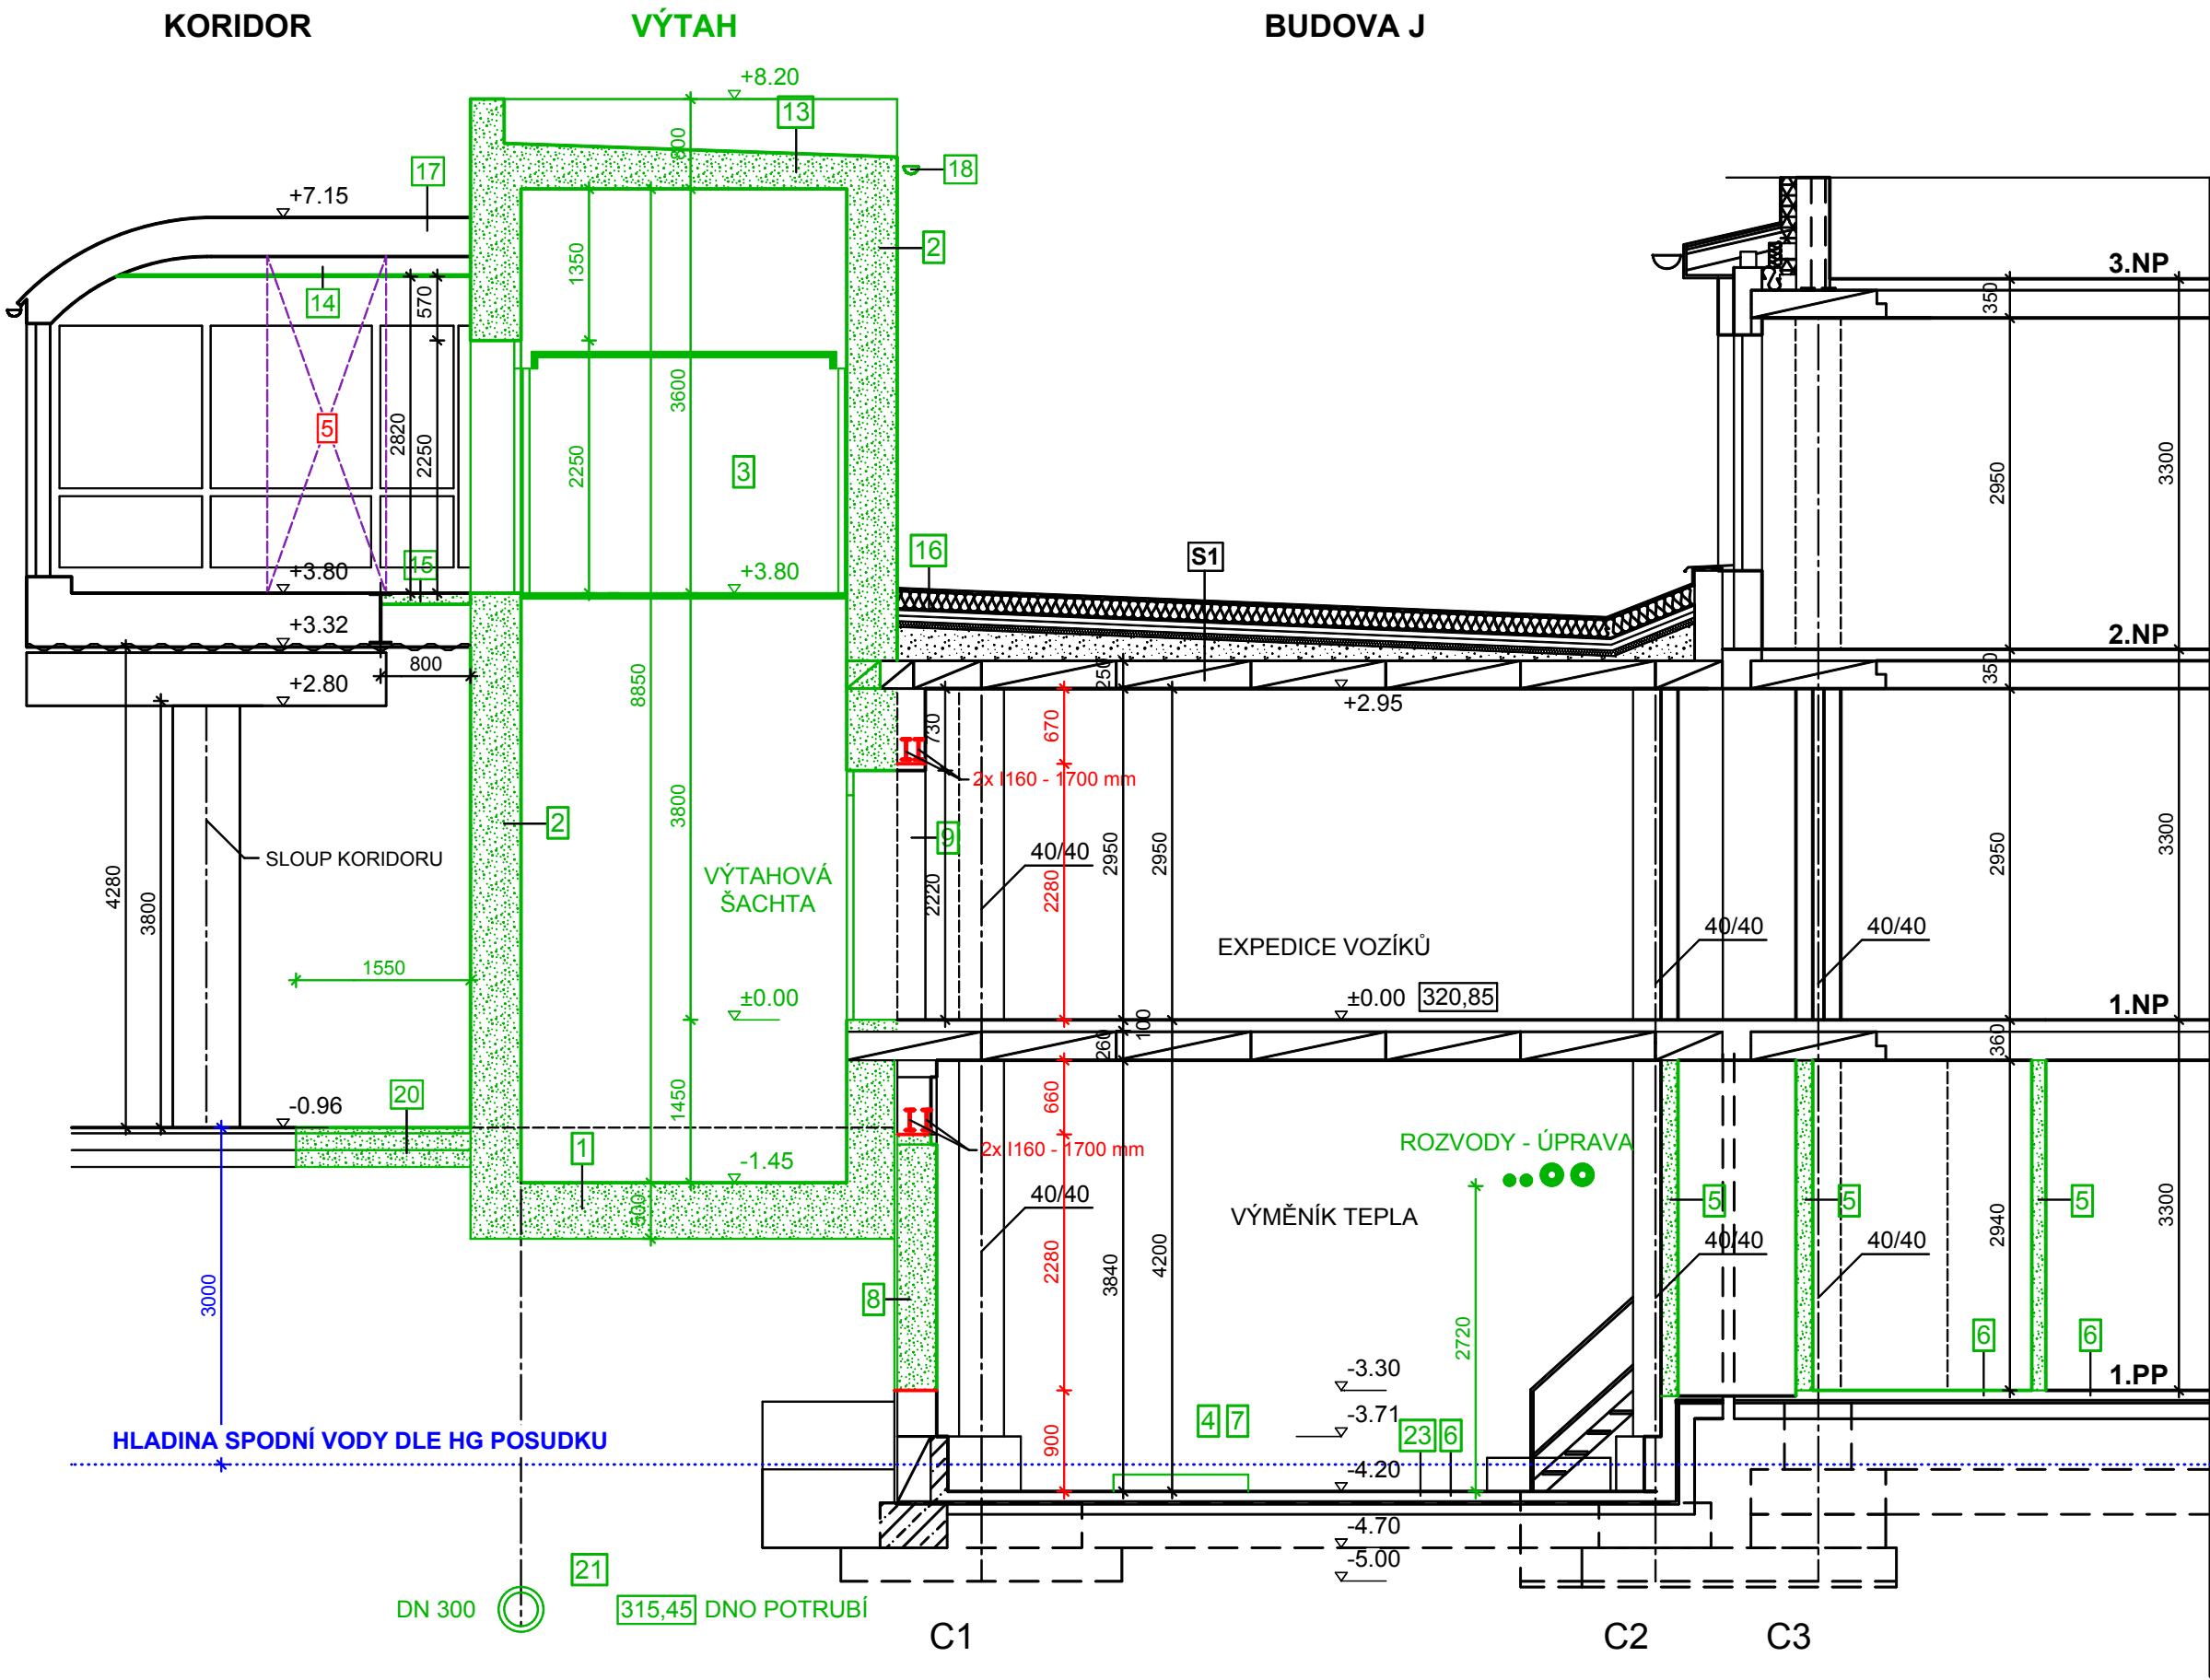

POPIS BOURACÍCH PRACÍ

- 1

VYBOURÁNÍ DNA ŠACHTY A STOJOVNY VÝTAHU
- 2

VYBOURÁNÍ STĚN ŠACHTY A STROJOVNY VÝTAHU
- 3

KOMPLETNÍ DEMONTÁŽ TECHNOLOGIE VÝTAHU
- 4

DEMONTÁŽ NEFUNKČNÍ TECHNOLOGIE VÝMĚNÍKU TEPLA
- 5

VYBOURÁNÍ NOVÝCH OTVORŮ V PŘÍČKÁCH A STĚNÁCH
- 6

VYBOURÁNÍ POŠKOZENÝCH PODLAH Z KERAMICKÉ DLAŽBY
- 7

VYBOURÁNÍ ŽLABU
- 8

VYBOURÁNÍ OTVORU PRO VÝTAHOVÉ DVEŘE DO 1.PP  
ÚROVEŇ SPODNÍ HRANY OTVORU [3,300]
- 9

PŘEBOURÁNÍ OTVORU PRO VÝTAHOVÉ DVEŘE DO 1.NP
- 10

ODSEKÁNÍ KERAMICKÝCH OBKLADŮ
- 11

VYBOURÁNÍ STŘECHY NAD STROJOVNOU
- 12

DEMONTÁŽ OCHRANNÝCH MADEL
- 13

VYBOURÁNÍ STROPU/STŘECHY VÝTAHOVÉ ŠACHTY
- 14

DEMONTÁŽ PODHLEDŮ V KORIDORECH
- 15

VYBOURÁNÍ ČÁSTI PODLAH V KORIDORU
- 16

ROZEBRÁNÍ ČÁSTI STŘEŠNÍHO PLÁŠTĚ BUDOVY J
- 17

ROZEBRÁNÍ ČÁSTI STŘEŠNÍHO PLÁŠTĚ KORIDORU
- 18

DEMONTÁŽ KLEMPÍŘSKÝCH PRVKŮ
- 19

DEMONTÁŽ ČÁSTI BLESKOSVODU
- 20

VYBOURÁNÍ ZPEVNĚNÝCH PLOCH
- 21

VYBOURÁNÍ KANALIZACE V MÍSTĚ KOLIZE S NOVÝMI ZÁKLADY
- 22


ODSEKÁNÍ KERAMICKÉ DLAŽBY
- 23

VYBOURÁNÍ PODLAHY V MÍSTĚ NOVÝCH ZÁKLADŮ

LEGENDA MATERIÁLŮ A HMOT

- STÁVAJÍCÍ KONSTRUKCE
- STÁVAJÍCÍ KZS - MINERÁLNÍ VLNA
- OCELOVÉ SLOUPY NÁSTAVBY
- STÁVAJÍCÍ ŽB SLOUPY
- BOURANÉ KONSTRUKCE
- NOVÉ KONSTRUKCE NEBO JEJICH ČÁSTI

ŘEZ B-B

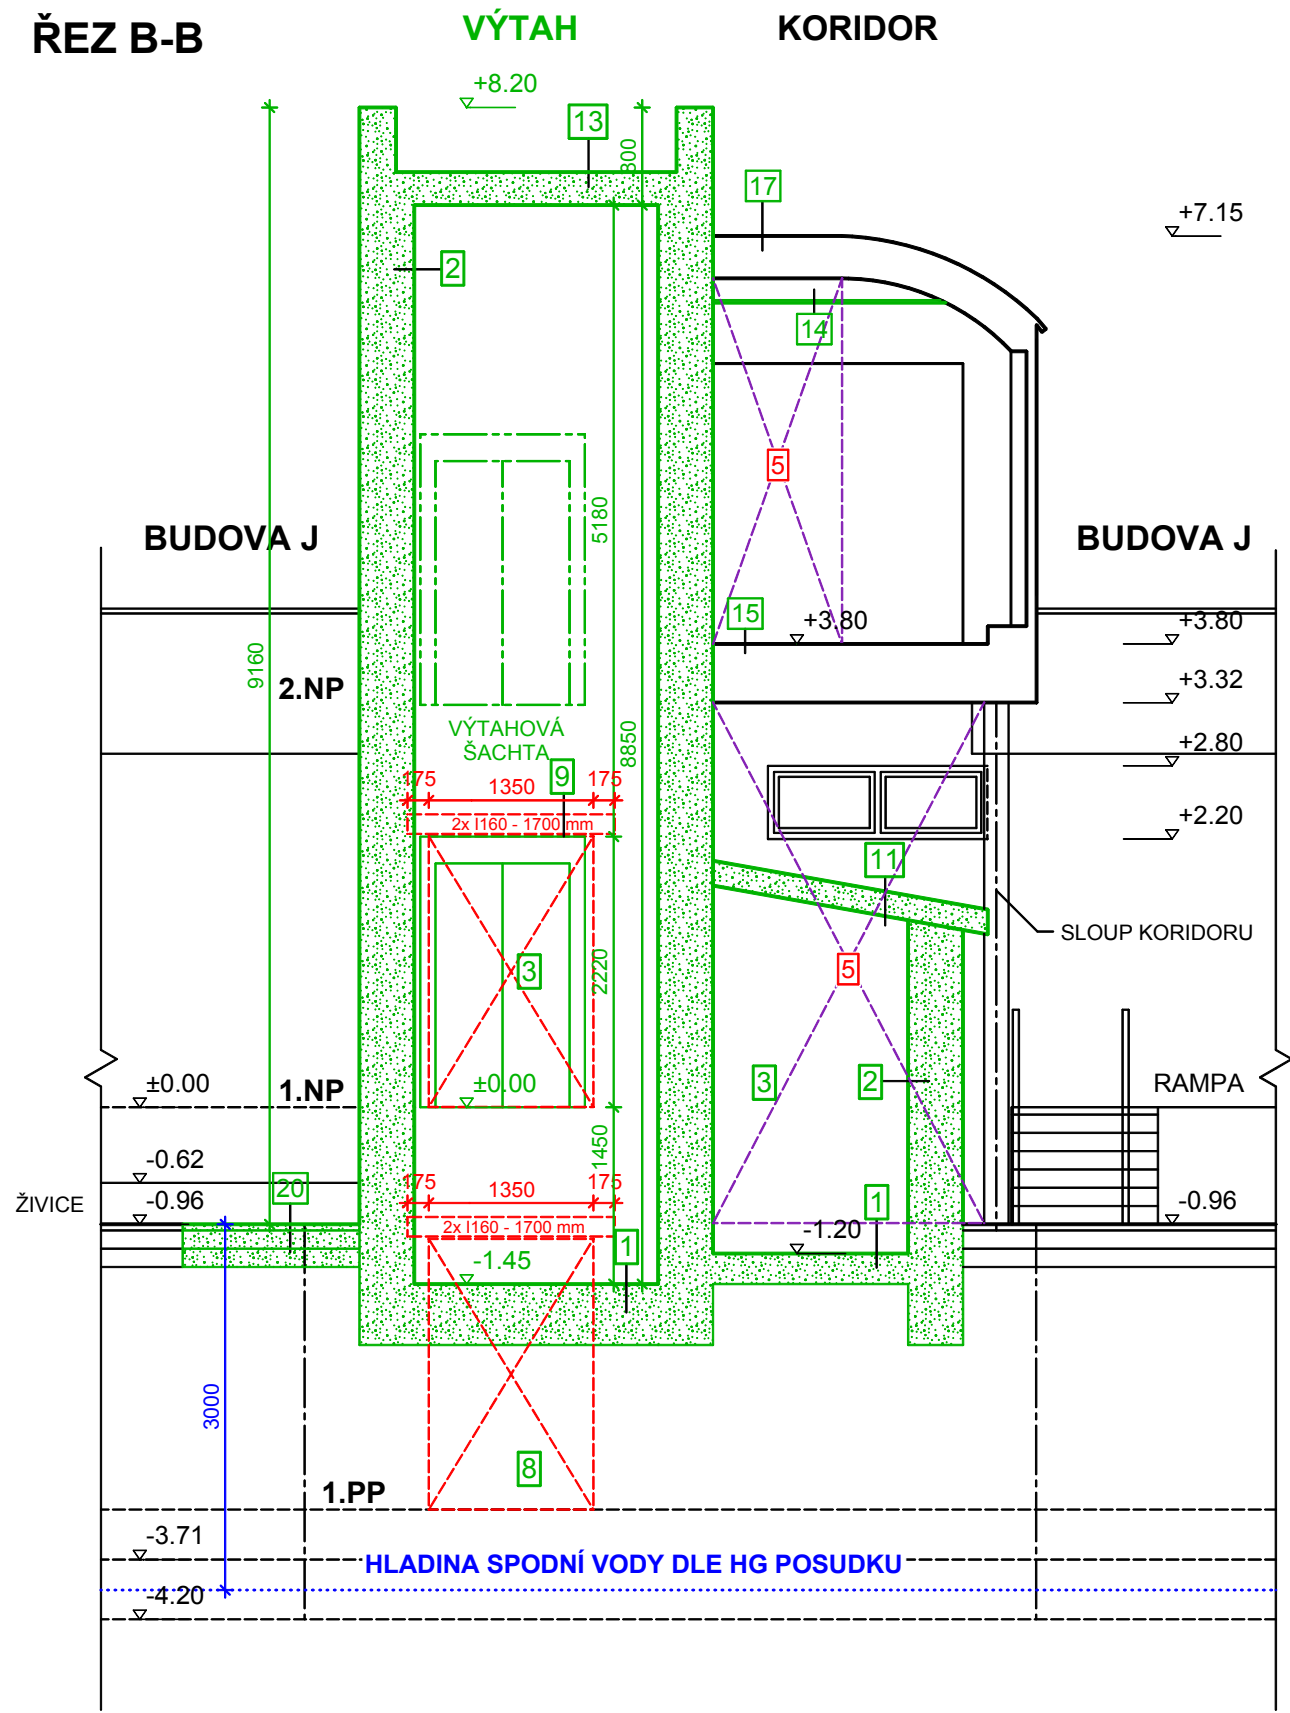

S1 STŘECHA NAD 1.NP - Roof (t3)

PVC FÓLIE	1,5 mm
SKLOVLÁKNITÝ VLIES	
POLYSTYRÉN EPS 100 S	140 mm
3x ASFALTOVÝ PÁS	10 mm
BETONOVÁ MAZANINA	50 mm
POLSID	50 mm
POLYSTYRÉNOVÉ DESKY	50 mm
STRUSKOVÝ PÍSEK VE SPÁDU	50-280 mm
STROPNÍ DUTINOVÝ PANEL	250 mm

POZNÁMKA

- MONTOVANÝ BEZPRŮVLAKOVÝ MS-OB SYSTÉM
- OCELOVÁ KONSTRUKCE NÁSTAVBY

5\* PODPĚRNÁ KONSTRUKCE SPOJOVACÍHO KORIDORU

+0.00 = ÚROVEŇ PODLAHY 1.NP OBJEKTU BUDOVY J

ZODPOVĚDNÝ PROJEKTANT : Ing.Miroslav Geryk Dvořákův okruh 13 Krnov 794 01 e-mail : miroslavgerik@seznam.cz mobil : 774 630 321		VYPRACOVAL : Ing.Jiří Geryk Školská čtvrť 1388 Frenštát pod Radhoštěm 744 01 e-mail : jgerik@seznam.cz mobil : 775 630 321		<div><b>MG&amp;JG</b> <small>Ing. Miroslav Geryk &amp; Ing. Jiří Geryk</small></div> <div><b>Inženýrská a projekční činnost, technický dozor, koordinátor BOZP</b></div>	
MÍSTO STAVBY :		Budova J Sdruženého zdravotnické zařízení Krnov I. P. Pavlova , 794 01 Krnov k.ú. Krnov - Horní Předměstí pozemky par. č. 1866/1, 1866/2, 1866/24		DATUM : JEDNOTKY : FORMÁT : MĚŘÍTKO : STUPEŇ PD : VERZE :	
STAVEBNÍK :		Sdružené zdravotnické zařízení Krnov, příspěvková organizace I. P. Pavlova 552/9, 794 01 Krnov		01/2026 mm 4A4 1:75 DPS	
STAVBA :		REKONSTRUKCE A DOSTAVBA VÝTAHU		STAVEBNÍ OBJEKT	
VÝKRES :		ŘEZY - BOURACÍ PRÁCE		Č. VÝKRESU	
				budova J <b>D.1.16</b>	