Půdorys 1 PP - pav. F

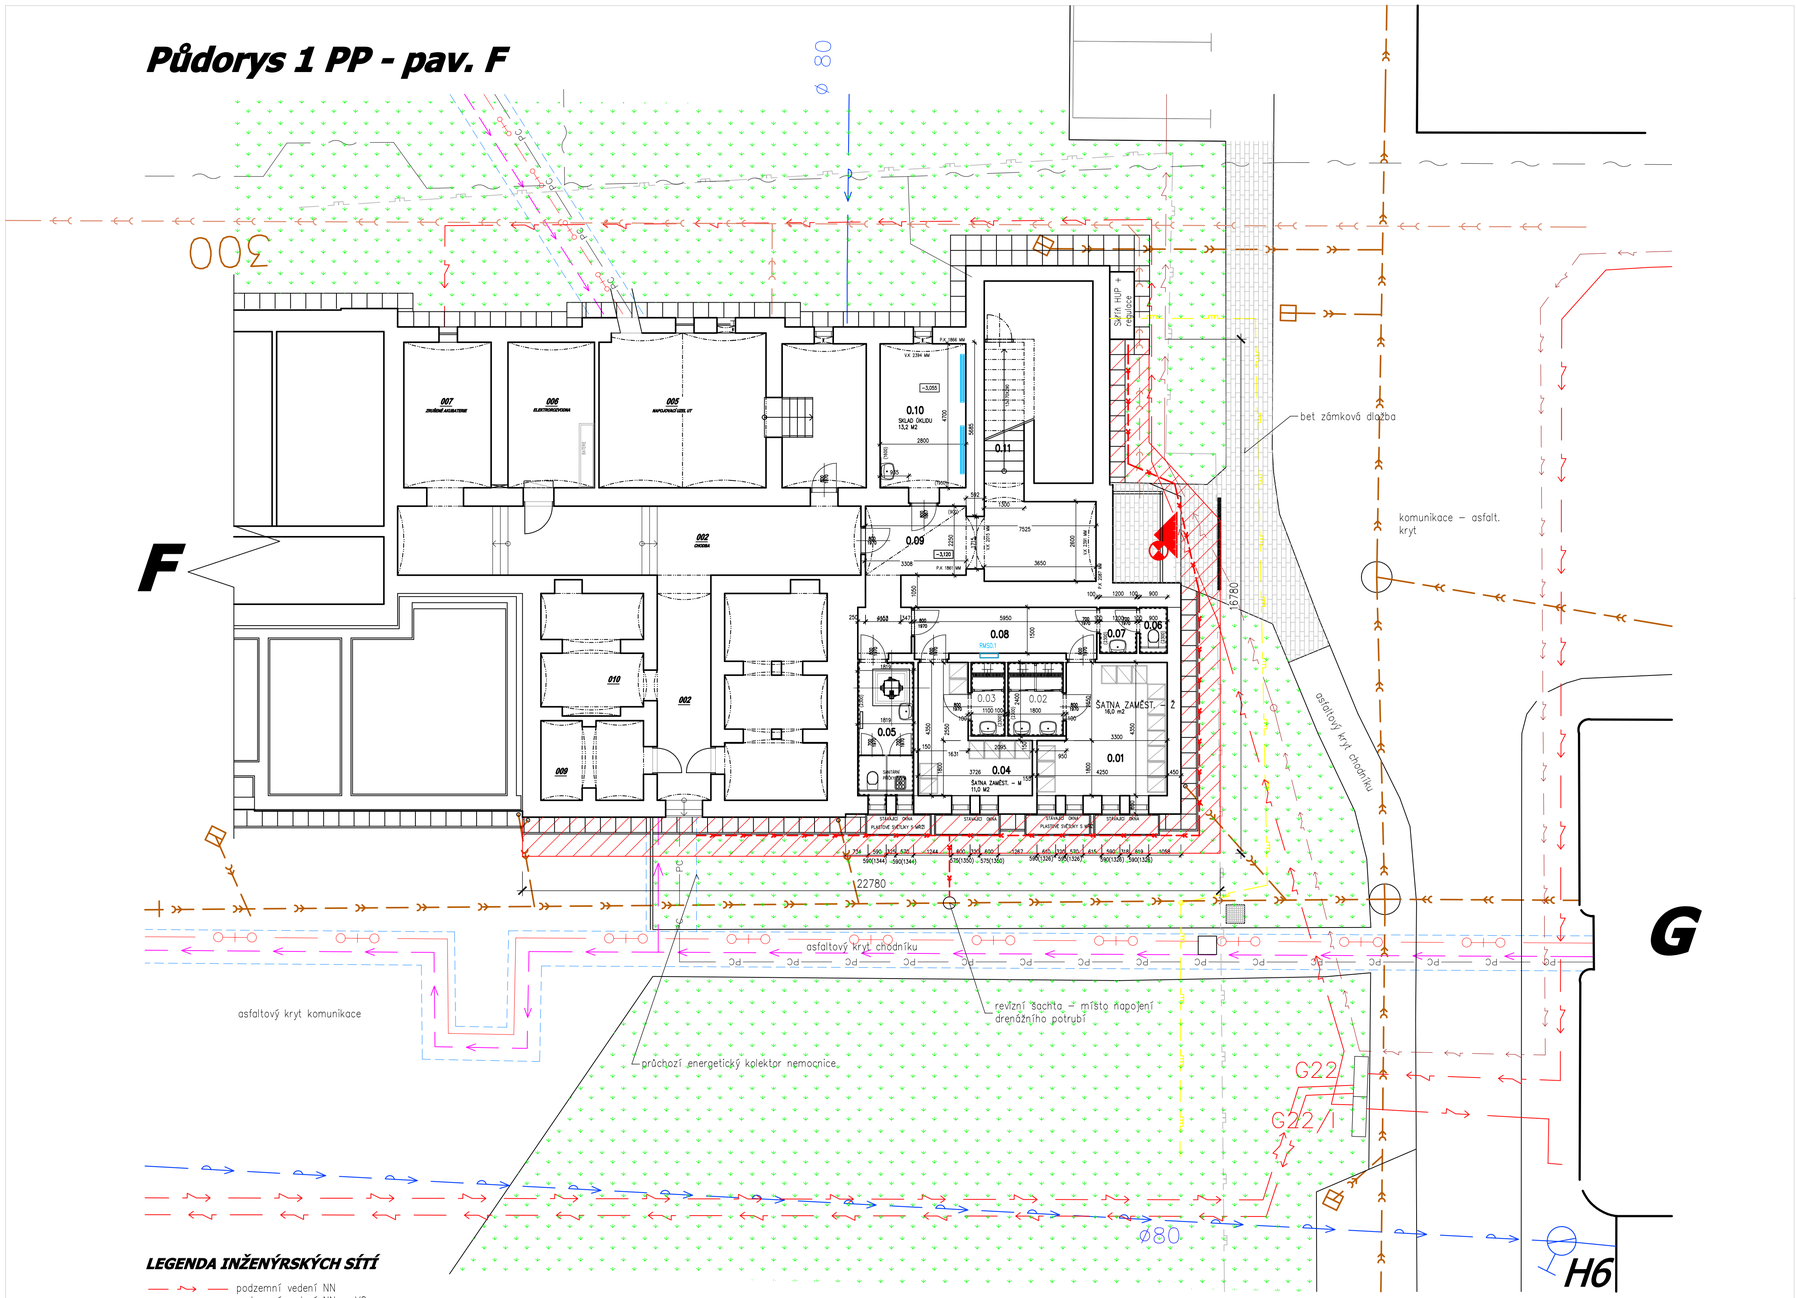

LEGENDA INŽENÝRSKÝCH SÍTÍ

- podzemní vedení NN
- podzemní vedení NN – VO
- Opatherm – parovod
- voda – topný kanál
- voda pitná
- PC – počítačová síť OpavaNET
- kanalizace splašková
- kanalizace dešťová
- plynové potrubí – středotlak
- plyn. potrubí – nízkotlak(nepoužívané)
- telefon areálové rozvodny
- drenážní potrubí – nově osazované

LEGENDA PLOCH

- plocha kolem objektu dotčená zemními pracemi
- chodník betonová zámk. dlažba
- asfaltová plocha – chodník; komunikace
- okapový chodník – bet. dlažba
- travnatá plocha – zeleň

±0.000 = úroveň podlahy služebního vstupu do 1 NP budovy

KRESLIL: ING. DUŠAN CVANCIGER	VYPRACOVAL: ING DUŠAN CVANCIGER	ZODP. PROJEKTANT: ING. KAMIL GRIGAR	Grigar s.r.o. projekční a inženýrská firma ve stavebnictví U NÁHONU 6, 746 01 OPAVA, tel. 553 611 040 IČO 258266638 DIČ CZ258266638
STAV. ÚŘAD: OPAVA	MÍSTO STAVBY: AREÁL SNO „OLOMOUCKÁ 86, 746 01 Opava		
INVESTOR: SLEZSKÁ NEMOCNICE V OPAVĚ, P.O.„OLOMOUCKÁ 86, 746 01 Opava			
AKCE – STAVEBNÍ OBJEKT: PAVILON F – SANACE VLHKÉHO ZDIVA – SEVEROZÁPADNÍ ČÁST OBJEKTU			STUPEŇ DOKUMENTACE: OPRAVA
			DATUM: DUBEN 2024
			ZAKÁZKOVÉ ČÍSLO:
OBSAH: PŮDORYS 1 PP – rozsah prací a situace inž. sítí		KOPIE ČÍSLO	MĚŘÍTKO: 1 : 100
			Č. VÝKRESU: D.1.1.b – 2