


SITUACE SNO - PAVILON F

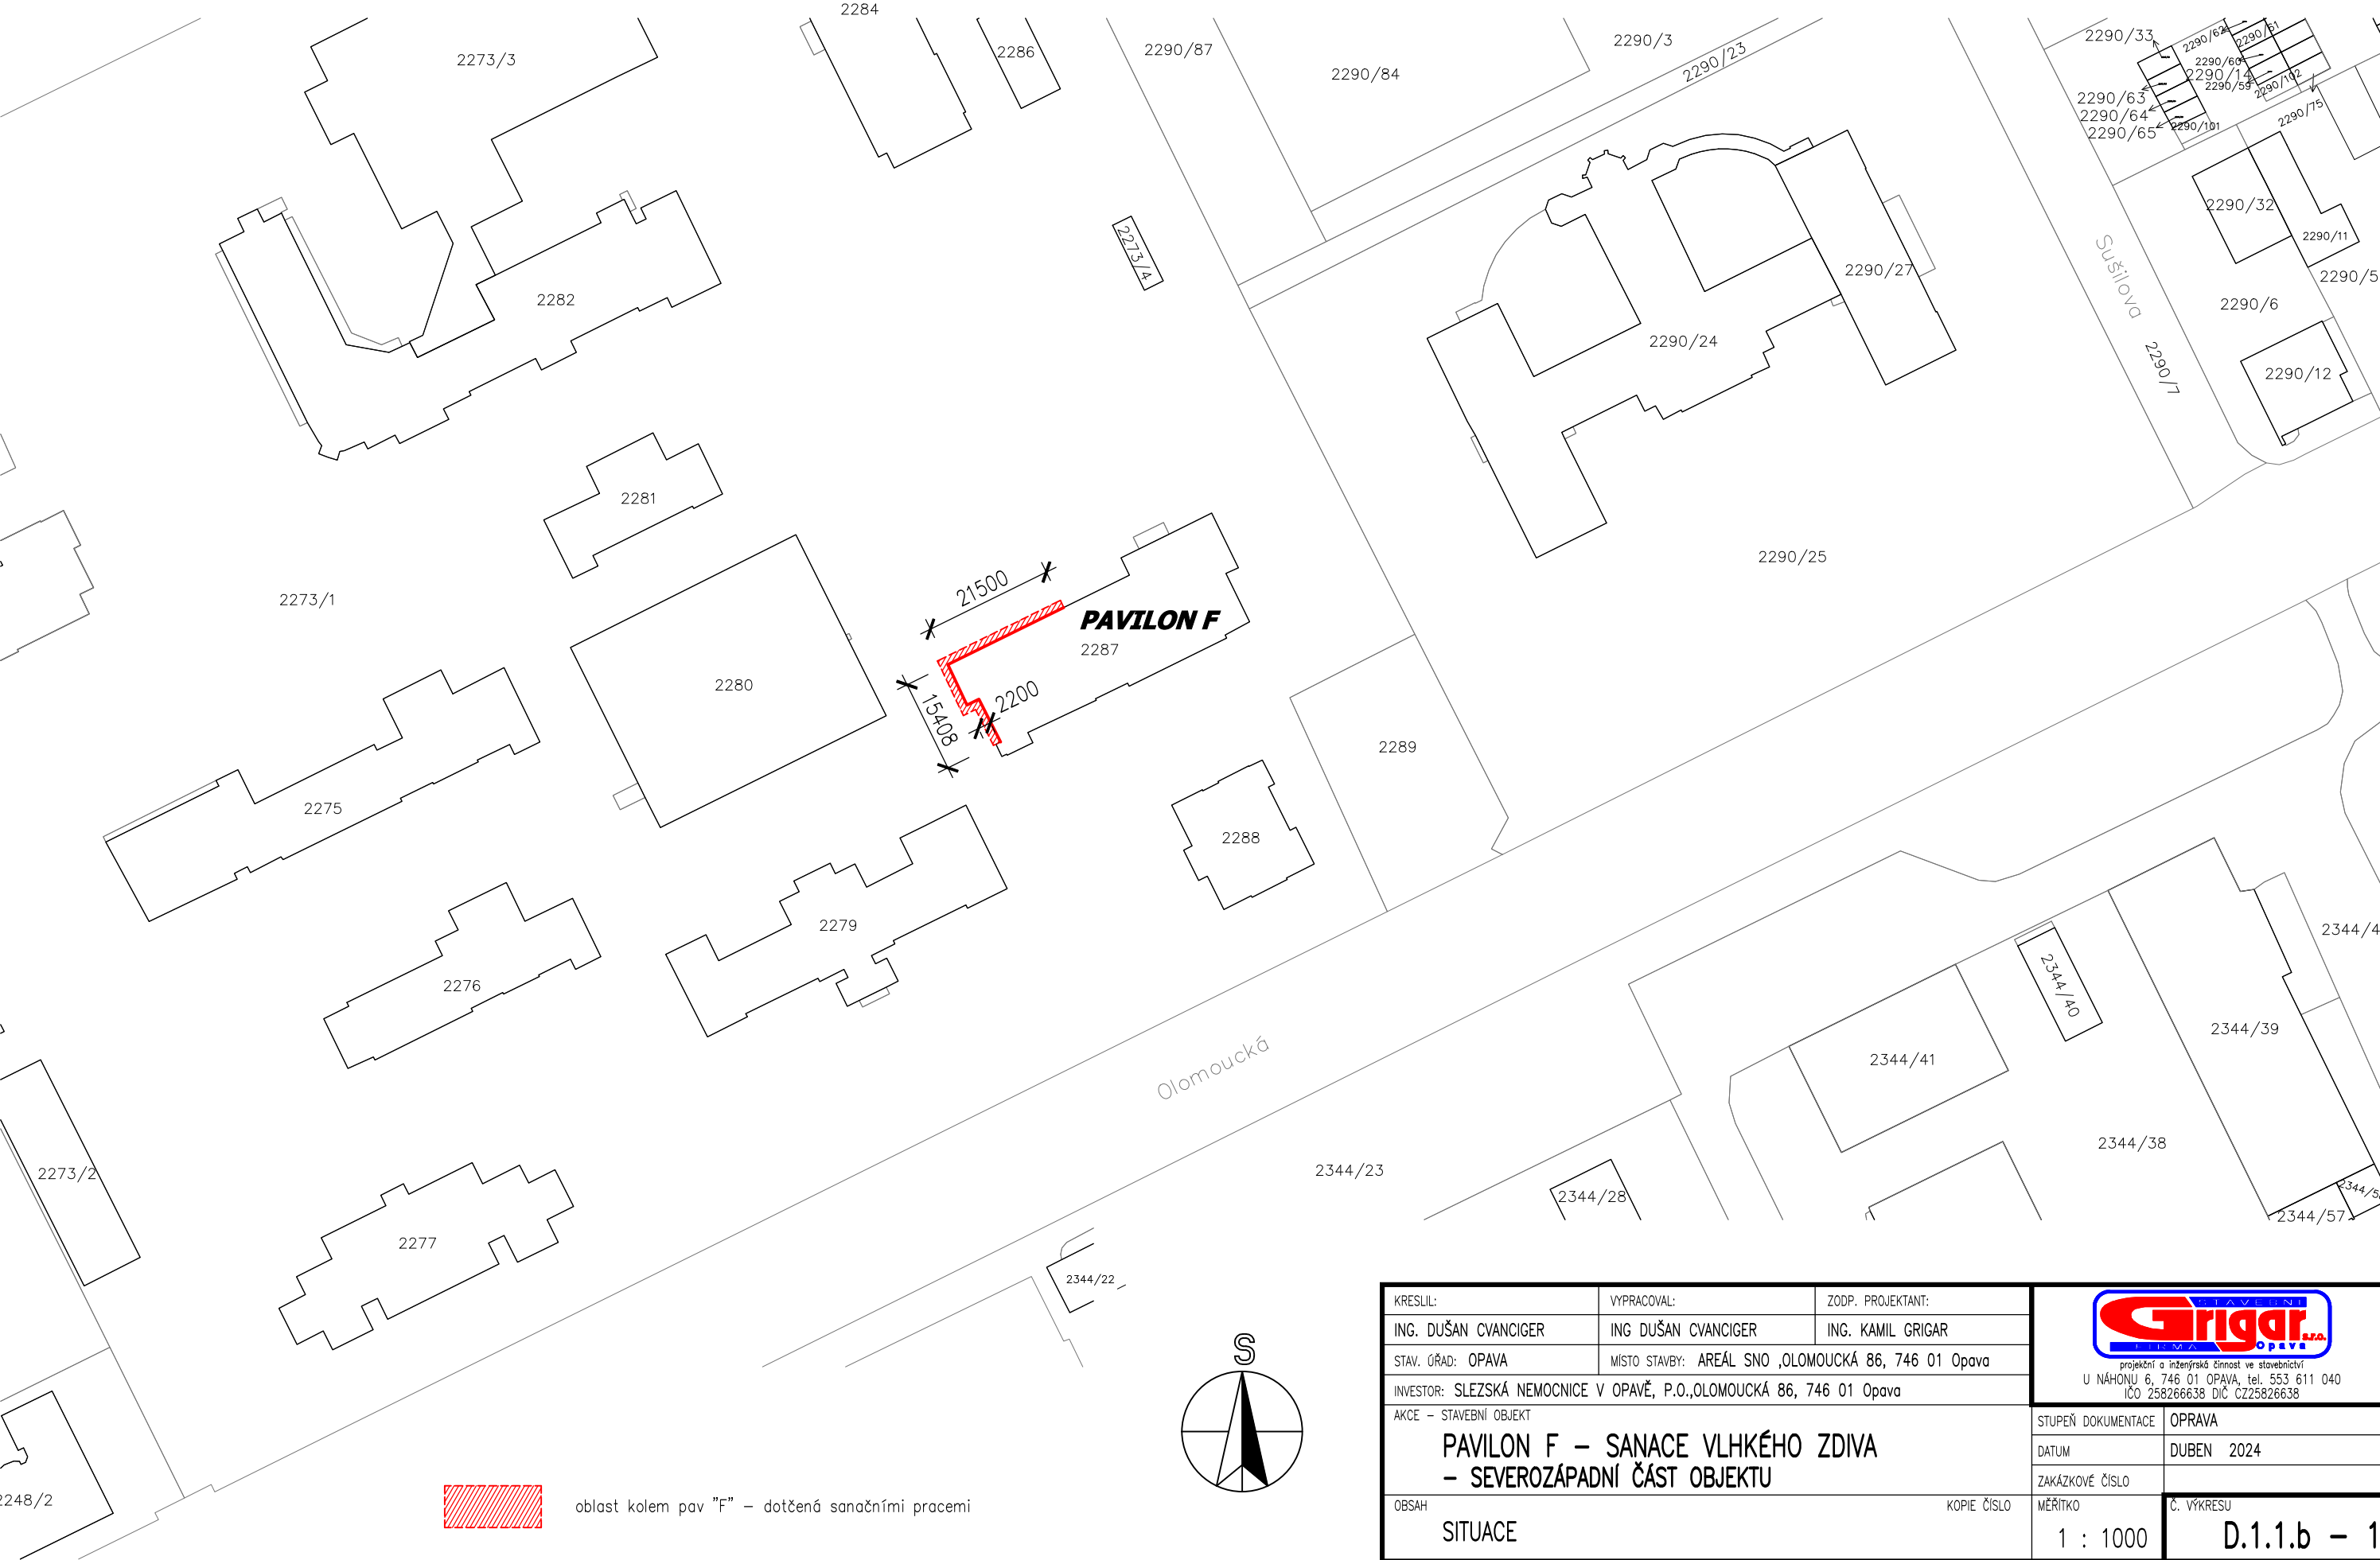

KRESLIL:	VYPRACOVAL:	ZODP. PROJEKTANT:	<div><div><div>STAVEBNÍ</div><div>Grigar</div><div>OPAVA s.r.o.</div></div><div>projektční a inženýrská činnost ve stavebnictví</div><div>U NÁHONU 6, 746 01 OPAVA, tel. 553 611 040</div><div>IČO 258266638 DIČ CZ258266638</div></div>	
ING. DUŠAN CVANCIGER	ING. DUŠAN CVANCIGER	ING. KAMIL GRIGAR		
STAV. ÚŘAD: OPAVA	MÍSTO STAVBY: AREÁL SNO ,OLOMOUCKÁ 86, 746 01 Opava			
INVESTOR: SLEZSKÁ NEMOCNICE V OPAVĚ, P.O.,OLOMOUCKÁ 86, 746 01 Opava				
AKCE – STAVEBNÍ OBJEKT			STUPEŇ DOKUMENTACE	OPRAVA
PAVILON F – SANACE VLNKÉHO ZDIVA – SEVEROZÁPADNÍ ČÁST OBJEKTU			DATUM	DUBEN 2024
			ZAKÁZKOVÉ ČÍSLO	
OBSAH	KOPIE ČÍSLO		MĚŘÍTKO	Č. VÝKRESU
SITUACE			1 : 1000	D.1.1.b – 1