



PŮDORYS 1.NP – NOVÉ SCHODIŠTĚ

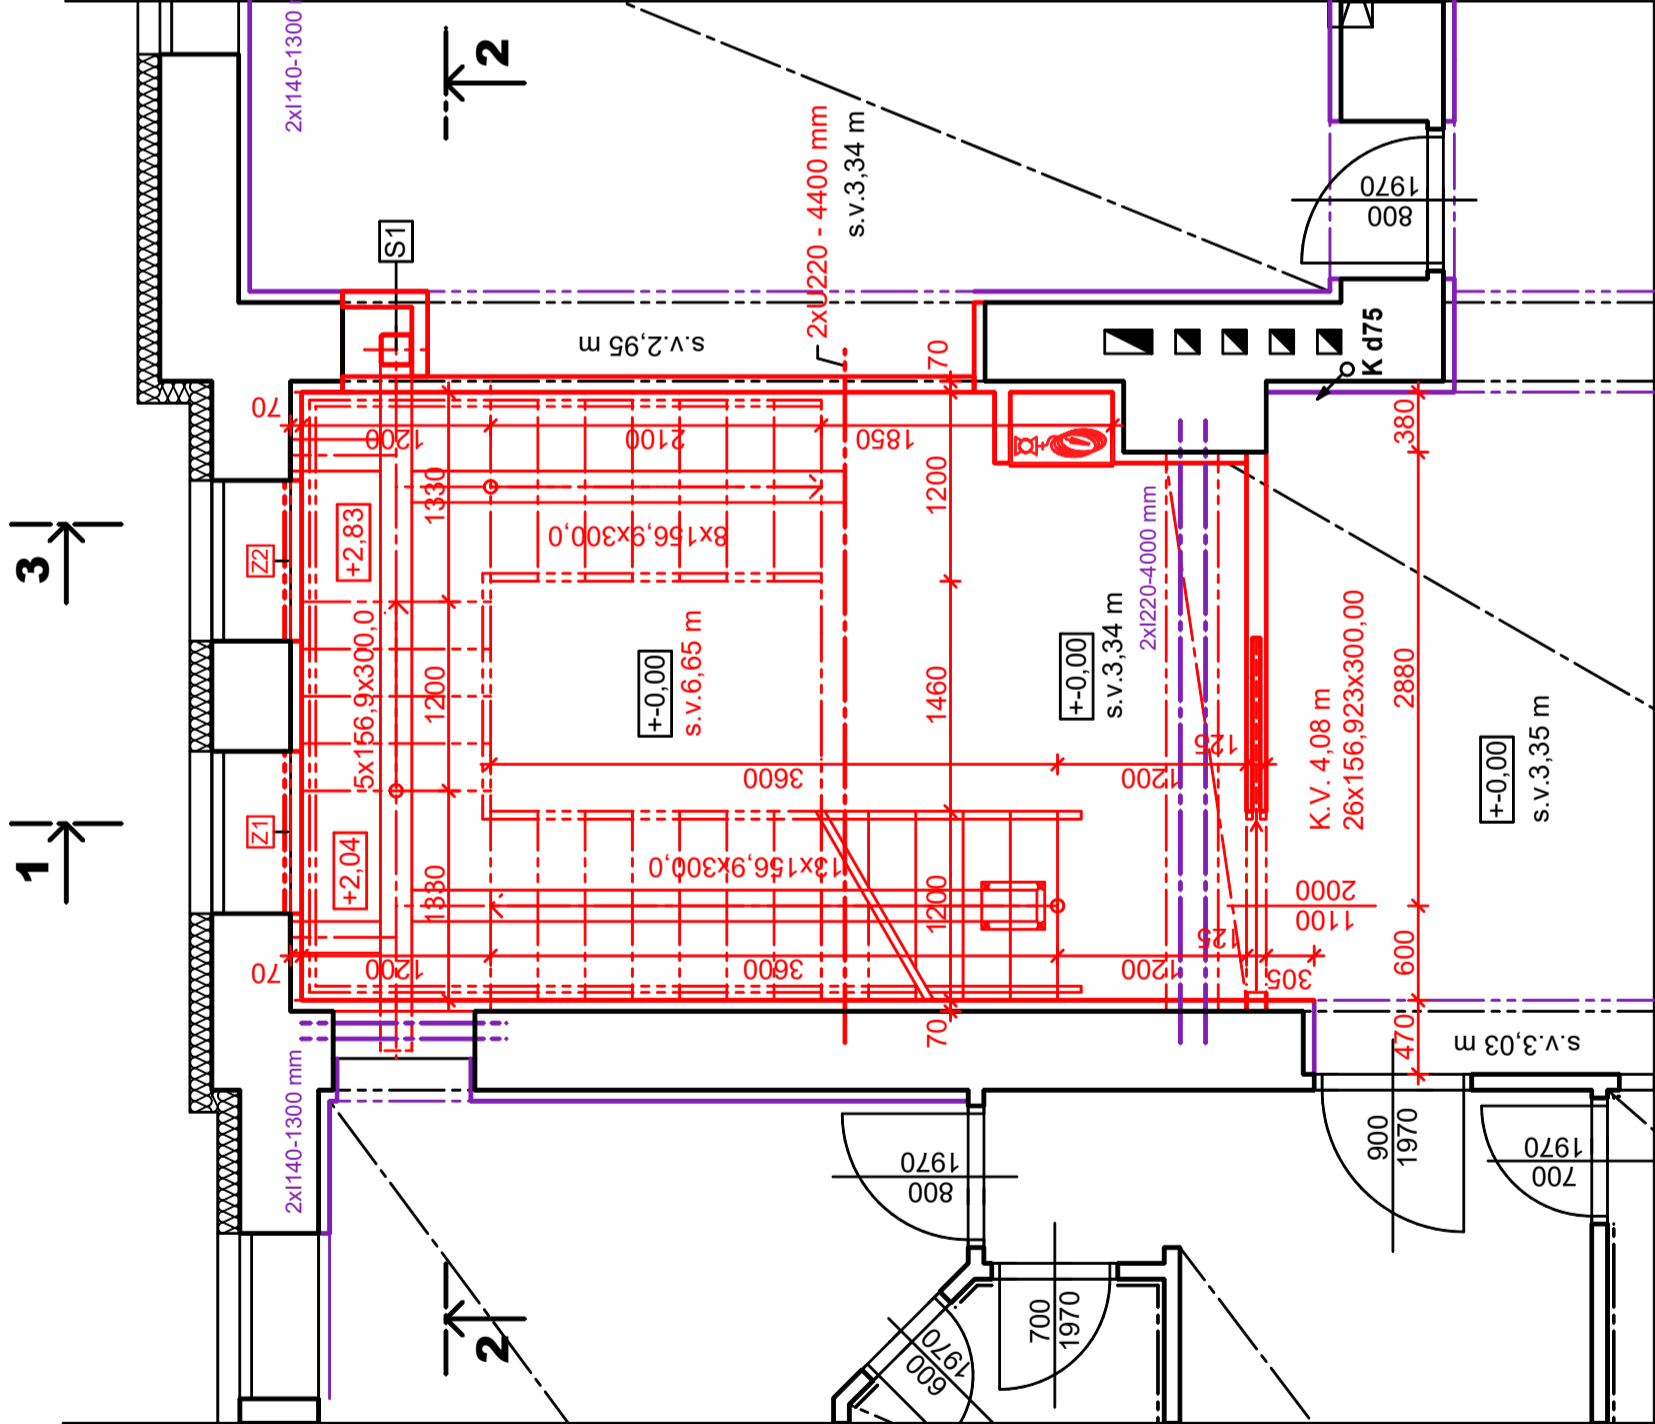

VÝPIS OCELI - KONSTRUKCE SCHODIŠTĚ

OZN.	PROFIL	DĚLKA (MM)	ŠÍŘKA (MM)	POČET KUSŮ	DĚLKA CELKEM (M)	HMOTN. kg/m	CELKOVÁ HMOTNOST kg
N1	TRUBKA ČTVERCOVÁ 200/200/12	4600	-	1	4600	66,0	303,6
N2	TRUBKA ČTVERCOVÁ 200/200/12	4620	-	1	4620	66,0	304,9
N3	TRUBKA ČTVERCOVÁ 200/200/12	3010	-	1	3010	66,0	197,7
N4	TRUBKA ČTVERCOVÁ 200/200/12	600	-	2	1200	66,0	79,2
S1	TRUBKA ČTVERCOVÁ 200/200/12	3170	-	1	3170	66,0	209,2
P1	ŠÍROKÁ OCEL 350/10	-	-	-	1750	27,5	48,2
L1	L 160/100/14	200	-	1	200	27,16	5,4
HMOTNOST CELKEM (kg)							1148,2
REZERVA NA PROSTŘÍH, SVARY, SPOJE A.T.D. (kg) 15 %							1320,4

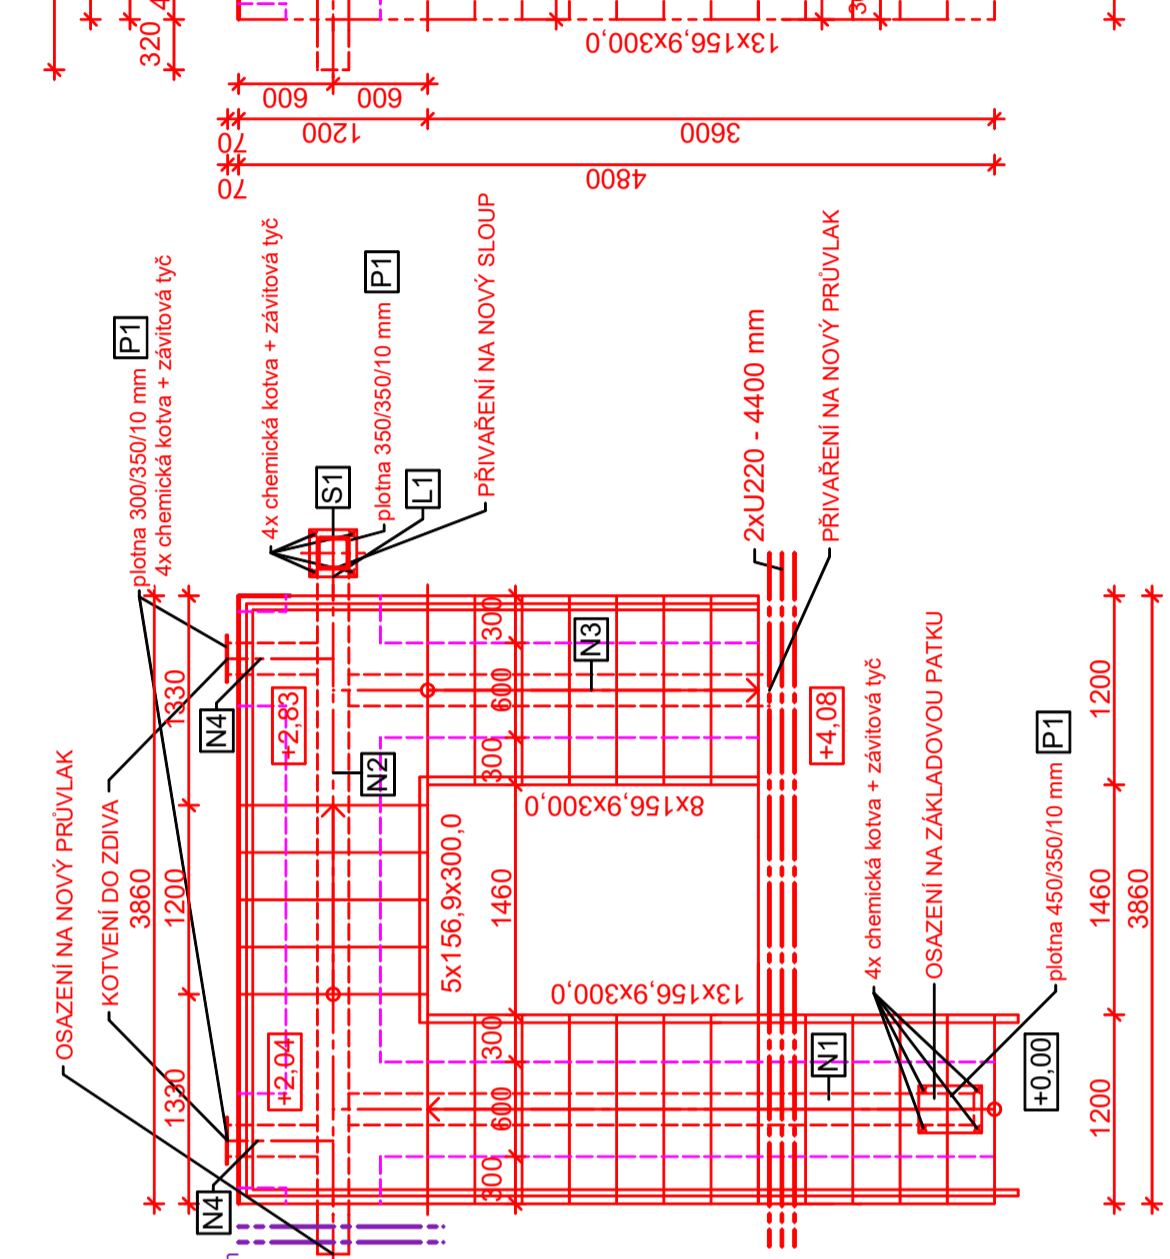


OCEL S235

KOTVENÍ DO ŽB A ZDIVA - CHEMICKÉ KOTVY + ZÁVITOVÉ TYČE

POVRCHOVÁ ÚPRAVA OCELOVÝCH PRVKŮ - NÁTĚR
ZÁBRADLÍ SCHODIŠTĚ BUDE SPLŇOVAT POŽADAVKY ČSN 74 3305
VÝPLŇ Z BEZPEČNOSTNÍHO SKLA LEPENÉHO 5-5,2 FLOAT ČÍRÝ
KONSTRUKCE ZÁBRADLÍ - SLOUPKY S HORNÍM MADLEM - KRUHOVÝ PRŮŘEZ d 44,5/2,9 mm
SPODNÍ MADLO S KRUHOVÝM PRŮŘEZEM d 44,5/2,9 mm

OCELOVÁ SCHODNICE - UZAVŘENÝ ČTVERCOVÝ PROFIL 200x200x12 mm
ŽEBÍRKOVÝ PLECH tl. 5 mm, ŠÍŘKA 600 mm

STÁVAJÍCÍ KONSTRUKCE
NOVÉ KONSTRUKCE

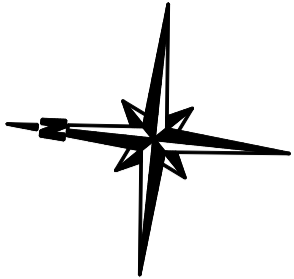

+0,00 = ÚROVEŇ PODLAHY 1.NP OBJEKTU BUDOVY I

<div><div><div>ME&JE</div><div>Ing. Miroslav Geryk & Ing. Jiří Géryk</div></div><div><div>Inženýrská a projektční činnost, technický dozor, koordinátor BOZP</div></div></div>			
<div>ZODPOVĚDNÝ PROJEKTANT : Ing. Miroslav Geryk Dvořákův okruh 13 Krnov 794 01 e-mail : miroslavgeryk@seznam.cz mobil : 774 630 321</div>		<div>VYPRACOVAL : Ing. Jiří Géryk Školská čtvrť 1388 Frenštát pod Radhoštěm 744 01 e-mail : jgeryk@seznam.cz mobil : 775 630 321</div>	
<div>MÍSTO STAVBY : Budova I Sdruženého zdravotnické zařízení Krnov I. P. Pavlova č. p. 550 , 794 01 Krnov k.ú. Krnov - Horní Předměstí pozemek par. č. 1853</div>		<div>DATUM : JEDNOTKY : FORMÁT : MĚŘÍTKO : STUPEŇ PD :</div> <div>06/2024 mm 4A4 1:50 DPS</div>	
<div>STAVEBNÍK : Sdružené zdravotnické zařízení Krnov, příspěvková organizace I. P. Pavlova 552/9, 794 01 Krnov</div>			
<div>STAVBA : SZZ KRNOV - STAVEBNÍ ÚPRAVY ČÁSTI BUDOVY I - DĚTSKÉ SKUPINY</div>			
<div>VÝKRES :</div>		<div>Č. VÝKRESU</div> <div>D.123</div>	