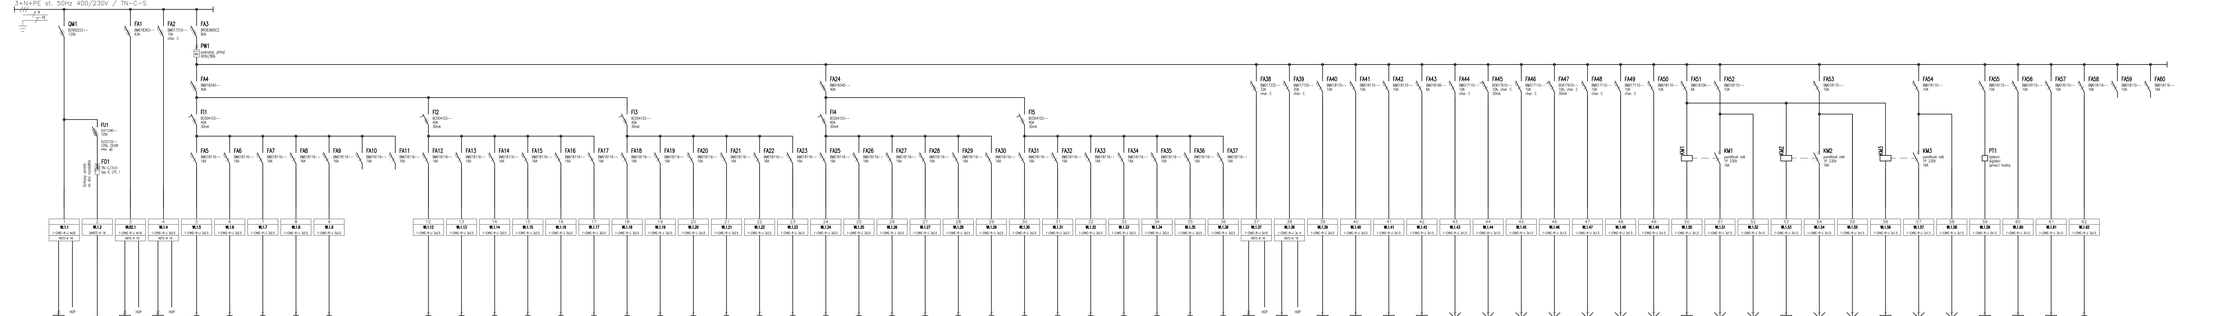

ROZVÁDĚČ PATROVÝ 1.NP – R1

ROZVADĚČ: OCELOPLECHOVÝ, VESTAVNÝ, 198 MODULŮ

ROZMĚRY: V x Š x H = cca 1070 x 700 x 136 mm

PŘÍVOD: VRCHEM

VÝVODY: NAHORU

KRYTÍ: IP 20

PRO POUŽITÝ ROZVADĚČ BUDE PROVEDEN VÝPOČET OTEPLENÍ ROZVADĚČE)

ROZVODNÁ SOUSTAVA: 3+N+PE, 400/230 V, 50 Hz, TN-S

OCHRANA:
PŘED ÚRAZEM EL. PROUDEM DLE ČSN 33 2000-4-41, ed. 3
čl. 411.3.1 OCHRANNÉ USTANOVENÍ A OCHRANNÉ POSPOJOVÁNÍ
čl. 411.3.2 AUTOMATICKÉ ODPOJENÍ V PŘÍPADĚ PORUCHY
čl. 411.3.3 DODATEČNÉ POŽADAVKY PRO ZÁSUVKY
čl. 411.3.4 DOPLŇUJÍCÍ POŽADAVKY PRO SVĚTELNÉ OBVODY
čl. 411.4 SITE TN

PROSTŘEDÍ: DLE ČSN 33 2000-5-53, ed. 3

ENERGETICKÁ BILANCE:
INSTALOVANÝ VÝKON: Pi = 67,0 kW
SOUDOBOST: 0,6
REZERVA: 20%
PŘEPOČTENÝ VÝKON: Pp = 48,2 kW
ÚČINÍK: 0,85
JMENOVITÝ PROUD: In = 73,5 A

POZNÁMKA:

ROZVADĚČ BUDE MÍMO PŘÍPISU JISTÍCÍCH PRVKŮ A OSTATNÍCH POVINNÝCH ODKAZŮ OPATŘEN UPOZORNĚNÍM O NUTNOSTI MIN. 1x ROČNÉ (NEBO PODLE ODKAZŮ VÝROBCE) PROVEST TEST PROUDOVÝCH CHRÁNIČŮ, ABY BYLA ZAJIŠTĚNA JEJICH SPRÁVNÁ FUNKCE

0,000 = 339,24 m n. m., výškový systém B.p.v.

PROJEKT POINT green
projekty, stavby a strategie
Celý Silná 38, Zábřeh/ova, 602 00 Brno | IČ: 292 01 691
green@projektpoint.cz | ID datové schránky: 78umfsq

Stavební úpravy budovy L pro zřízení CDZ

Ing. Kateřina Svobodová
autorizovaný projektant
Ing. Kateřina Svobodová
autorizovaný projektant
Ing. Kateřina Svobodová
odpovědný projektant

stavební objekty
k.ú. Frýdek 634956, Frýdek-Místek, ulice Et. Krásnohorské 249

místo
Namiestnice na Frýdku – Místku, p.o., Et.Krásnohorská 321, Frýdek, 738 01 Frýdek - Místek

investor

SO.01 - CDZ
stupeň dokumentace
D.1.4.5 Silnoproud

část dokumentace
provedení stavby
elektroinstalace

Rozvaděče 1.NP - R1

číslo výkresu		datum	měřítko	formát
07	00	23.09.2019	-	A4
číslo výkresu	revize	datum	měřítko	číslo zakázky

22_1905
číslo zakázky