SCHÉMA OTOPNÝCH TĚLES

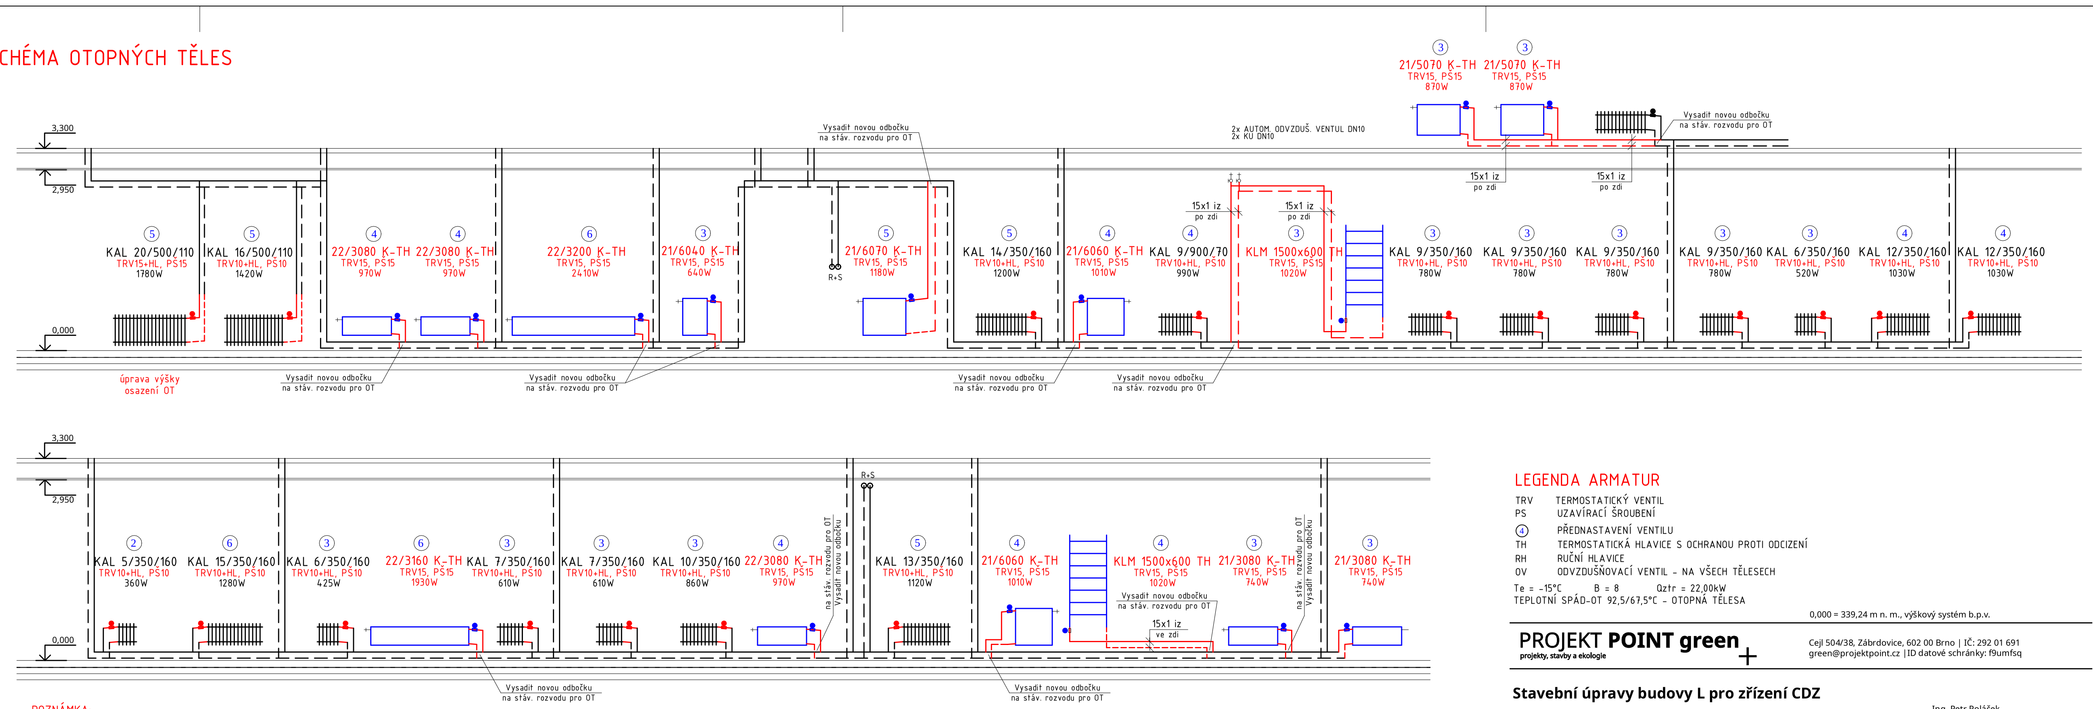

POZNÁMKA:

OBNOVU VEŠKERÝCH POVRCHŮ (OMÍTEK, PODLAH A POD.) VČETNĚ VŠECH SKLADEB, ŘEŠÍ STAVBA, NENÍ SOUČÁSTÍ PROJEKTU ZTI

VEŠKERÉ STÁVAJÍCÍ ROZVODY BUDOU OČIŠTĚNY A NATŘENY ZÁKLADNÍM ANTIKOROZNÍM NÁTĚREM + 2x EMAIL

Všechny volně vedené rozvody technických zařízení (zdravotní instalace, elektroinstalace, topení apod.) budou v místech prostupů požárně dělicími konstrukcemi utěsněny protipožárními ucpávkami v souladu s čl. 6.2 ČSN 73 0810 na požadovanou požární odolnost požárně dělicích konstrukcí pro příslušný požární úsek

POZNÁMKA:

NAPOJENÍ NA STÁVAJÍCÍ ROZVODYVYTÁPĚNÍ V OBJEKTU BUDE PROVĚŘENO PŘÍ REALIZACI, PŘESNÝ PRŮBĚH A STAV SÍTÍ NEBYLO MOŽNOZJISTIT PŘI PROJEKTOVÁNÍ NEDESTRUKTIVNÍMI METODAMI VÝŠKA A DIMENZE DOPOJENÍ NA STÁVAJÍCÍ ROZVODY BUDOU PROVĚŘENY PŘED REALIZACÍ

LEGENDA POTRUBÍ

- STÁVAJÍCÍ PŘÍVOD TOPNÉ VODY-OCEL
- STÁVAJÍCÍ VRAT TOPNÉ VODY-OCEL
- PŘÍVOD TOPNÉ VODY-OT-MĚD, IZOLACE
- VRAT TOPNÉ VODY-OT-MĚD, IZOLACE

LEGENDA OTOPNÝCH TĚLES

- 11/6100 VK - NOVÁ DESKOVÁ OTOPNÁ TĚLESA K, BOČNÍ PŘÍPOJENÍ PŘIPOJENÍ
- KAL 10/350/160 - STÁVAJÍCÍ LITINOVÁ ČLÁNKOVÁ TĚLESA, BUDOU DEMONTOVÁNA VYPLÁCHNUTA, NATŘENA A ZNOVU NAMONTOVÁNA NA STEJNÉ MÍSTO S NOVÝM TERMOSTATICKÝM VENTILEM, REGULAČNÍM VENTILEM A TERMOSTATICKOU HLAVICÍ S OCHRANOU PROTI ODCIZENÍ

LEGENDA ARMATUR

TRV	TERMOSTATICKÝ VENTIL
PS	UZAVÍRACÍ ŠROUBENÍ
(4)	PŘEDNASTAVENÍ VENTILU
TH	TERMOSTATICKÁ HLAVICE S OCHRANOU PROTI ODCIZENÍ
RH	RUČNÍ HLAVICE
OV	ODVZDUŠŇOVACÍ VENTIL - NA VŠECH TĚLESECH

Te = -15°C B = 8 Qztr = 22,00kW
TEPLOTNÍ SPÁD-OT 92,5/67,5°C - OTOPNÁ TĚLESA

0,000 = 339,24 m n. m., výškový systém b.p.v.

PROJEKT **POINT green**
projekty, stavby a ekologie

Cejl 504/38, Zábrdovice, 602 00 Brno | IČ: 292 01 691
green@projektpoint.cz | ID datové schránky: fkumfsq

Stavební úpravy budovy L pro zřízení CDZ

název stavby	k.ú. Frýdek 634956, Frýdek-Místek, ulice El. Krásnohorské 249
místo	Nemocnice ve Frýdku - Místku, p.o., El.Krásnohorské 321, Frýdek, 738 01 Frýdek - Místek
stavebník	
SO.01 - CDZ	
stavební objekt	
D.1.4.2 Vytápění	
část dokumentace	
Provedení stavby	
stupeň dokumentace	
SCHÉMA OTOPNÝCH TĚLES	1:50 4xA4
název výkresu	měřítko formát
02 00 23.8.2019 m 22_1905	
číslo výkresu / revize / datum / kótováno / číslo zakázky / sekce	

Ing. Petr Poláček — projektant, VSP
Ing. Petr Poláček — vypracoval
Ing. Petr Poláček — odpovědný projektant