POHLED SEVEROZÁPADNÍ

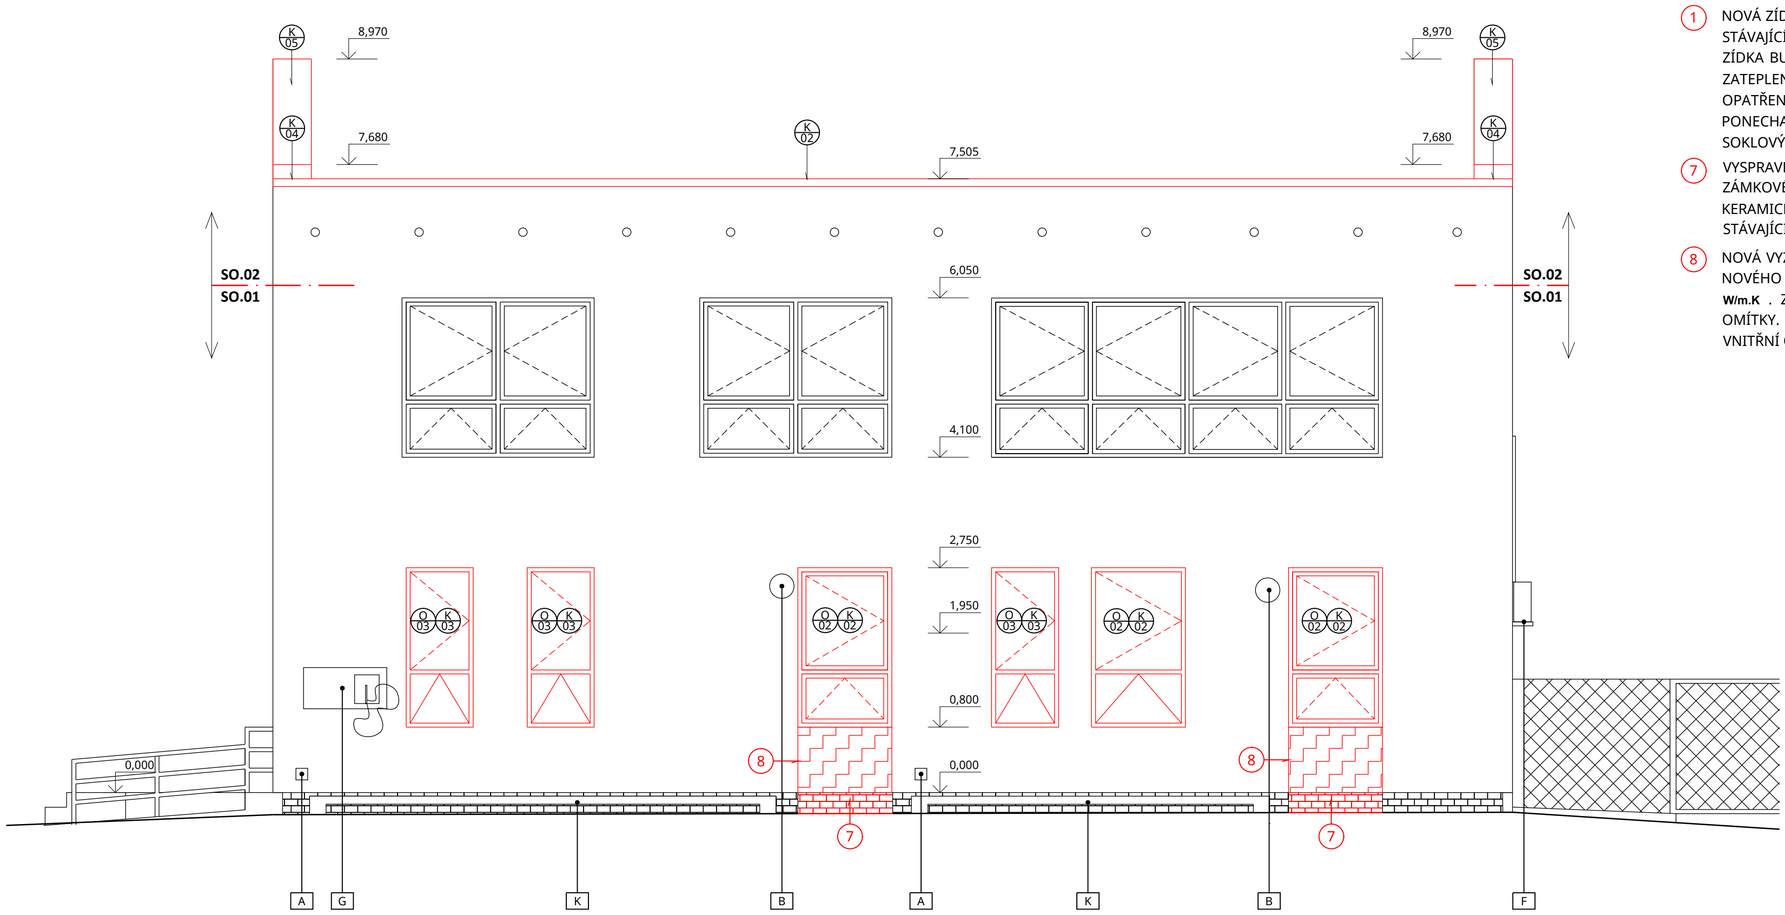

POHLED JIHOVÝCHODNÍ

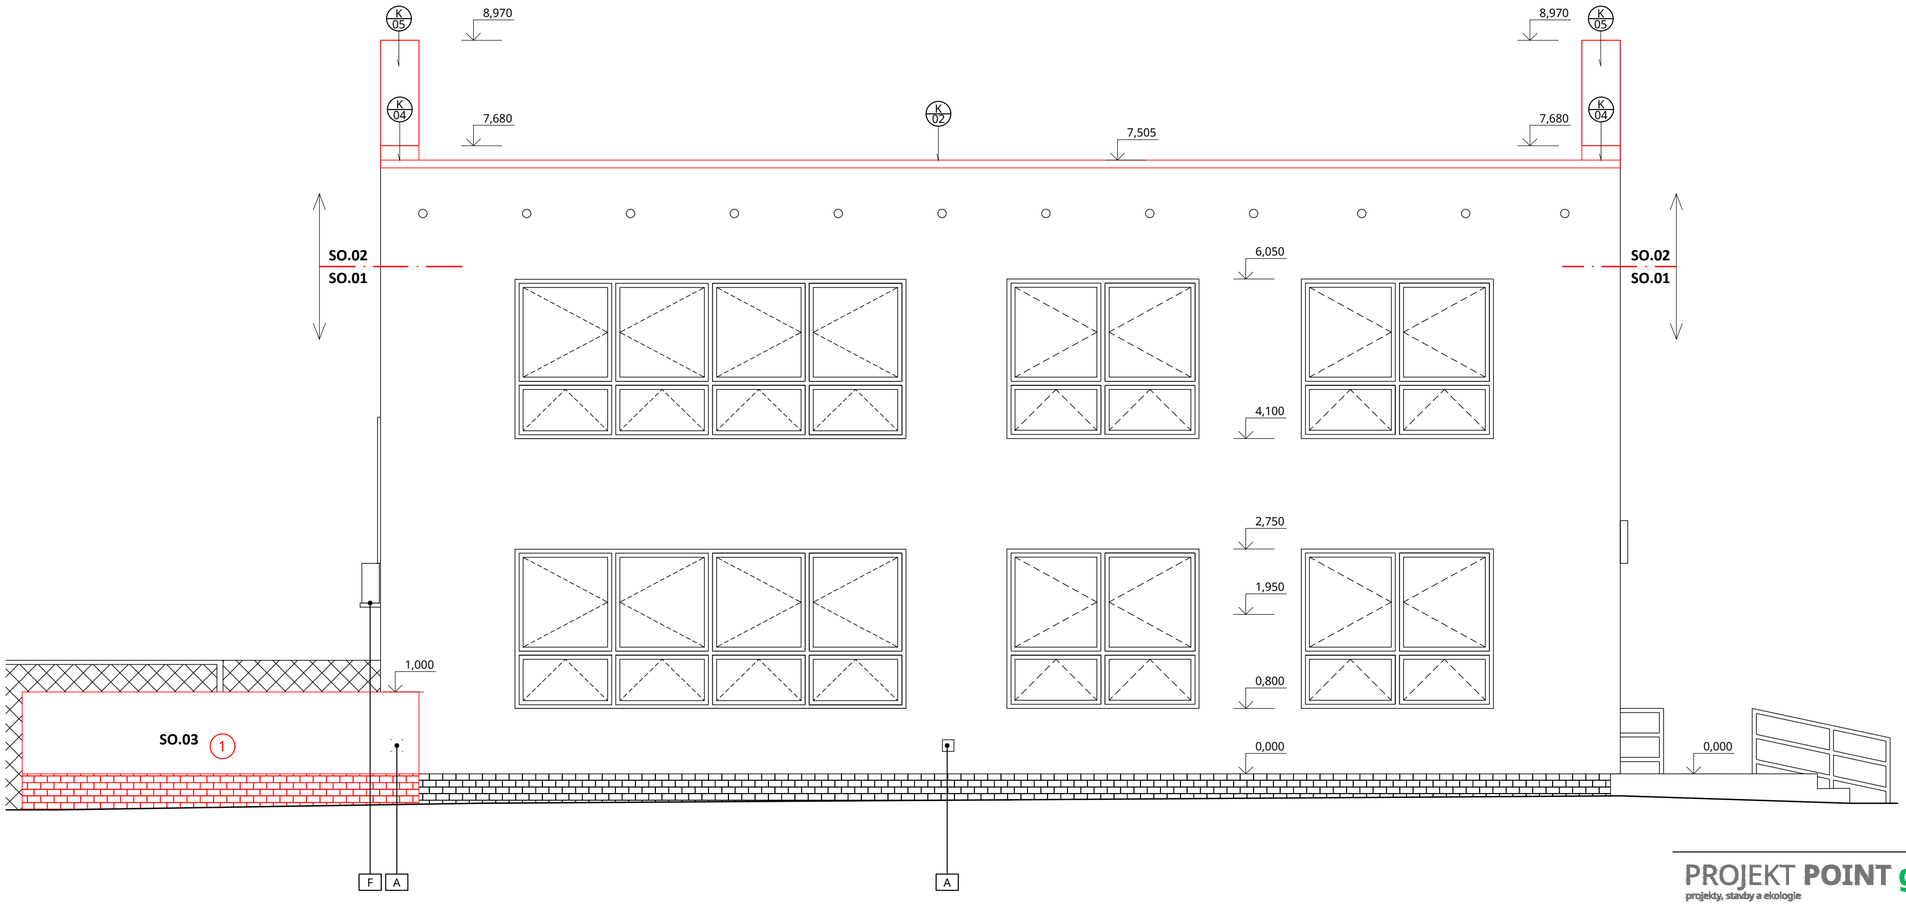

LEGENDA NOVÝCH PRACÍ

1. NOVÁ ZÍDKA TERASY Z PÓROBETONOVÝCH TVÁRNIC ZALOŽENÁ NA OČIŠTĚNÉM PODKLADU STÁVAJÍCÍ TERASY NA ZAKLÁDACÍ MALTU A SBS MODIFIKOVANÉM ASFALTOVÉM PÁSU. ZÍDKA BUDE PROKOTVENÁ S OBVODOVÝM ZDIVEM OBJEKTU. VYŘÍZNE SE STÁVAJÍCÍ ČÁST ZATEPLENÍ A PROKOTVÍ SE POMOCÍ PÁSKŮ. VÝŠKA ZÍDKY +1,000 mm. ZÍDKA BUDE OPATŘENA UŠLECHTILOU SILIKONOVOU OMÍTKOU V ODSTÍNU OKOLNÍ FASÁDY. PONECHANÝ PODKLAD BUDE VYSPRAVEN A ZAPRAVEN KERAMICKÝM MRAZUVZDORNÝM SOKLOVÝM OBKLADEM 8,1x30 cm, TL. 11 mm V ODSTÍNU STÁVAJÍCÍHO SOKLU BUDOVY.
7. VYSPRAVENÍ PODKLADU PO ODSTRANĚNÍ RAMPY. PLOCHA BUDE VYDLÁŽDĚNA ZE ZÁMKOVÉ DLAŽBY S PODSYPEM ZE ŠTĚRKODRTI FRAKCE 4-8 TL. 50 mm. ZAPRAVENÍ SOKLU KERAMICKÝM MRAZUVZDORNÝM SOKLOVÝM OBKLADEM 8,1x30 cm, TL. 11 mm V ODSTÍNU STÁVAJÍCÍHO SOKLU BUDOVY.
8. NOVÁ VYZDÍVKA PÓROBETONOVOU TVÁRNICÍ TL.300 mm PO ODSTRANĚNÍ DVEŘÍ. VČETNĚ NOVÉHO ZATEPLENÍ OBVODOVÉHO PLÁŠTĚ ZE SKELNÉ VLNY TL. 100 mm, MIN. **λ = 0,039 W/m.K** . ZAPRAVENÍ VENKOVNÍ OMÍTKY POMOCÍ STĚRKY SE SÍŤOVINOU A UŠLECHTILÉ OMÍTKY. STĚRKA SE SÍŤOVINOU PROVÁZÁNA S OKOLNÍ OMÍTKOU MINIMÁLNĚ O 100 MM. VNITŘNÍ OMÍTKA BUDE PROVEDENA Z VÁPENNÉ ŠTUKOVÉ OMÍTKY.

LEGENDA POZNÁMEK

A	SKRYTÝ HROMOSVOD
B	VENKOVNÍ OSVĚTLENÍ NA FASÁDĚ
D	NÁSTĚNKY,POPISOVÉ TABULE
E	ELEKTRO SKŘÍŇ
F	VENKOVNÍ JEDNOTKA KLIMATIZACE
G	NABÍJECÍ STANICE PRO ELEKTROAUTOMOBILY
H	NEFUNKČNÍ ELEKTRO SVĚTELNÉ ZAŘÍZENÍ
I	REVIZNÍ DVÍŘKA
K	AUTOMOBILOVÁ ZÁBRANA

0,000 = 339,24 m n. m., výškový systém b.p.v.

PROJEKT POINT green
projekty, stavby a ekologie

Cejl 504/38, Zábrdovice, 602 00 Brno | IČ: 292 01 691
green@projektpoint.cz |ID datové schránky: f9umfsq

Stavební úpravy budovy L pro zřízení CDZ

název stavby	k.ú. Frýdek 634956, Frýdek-Místek, ulice El. Krásnohorské 249
místo	Nemocnice ve Frýdku - Místku, p.o., El.Krásnohorské 321, Frýdek, 738 01 Frýdek - Místek
stavebník	
SO.01 - CDZ	
stavební objekt	
D.1.1 Architektonicko-stavební řešení	
část dokumentace	
provádění stavby	
stupeň dokumentace	
Pohledy SZ a JV-nový stav	1:50 (630.00 x 594.00 MM)
název výkresu	měřítko formát
16 00	04.10.2019 mm 22_1905
číslo výkresu revize	datum kótováno číslo zakázky sada

Ing. Filip Vacek
projektant, HIP
Ing. Hana Musilová
vypracoval
Ing. arch. Martin Pavlun
odpovědný projektant