PŮDORYS 1.NP

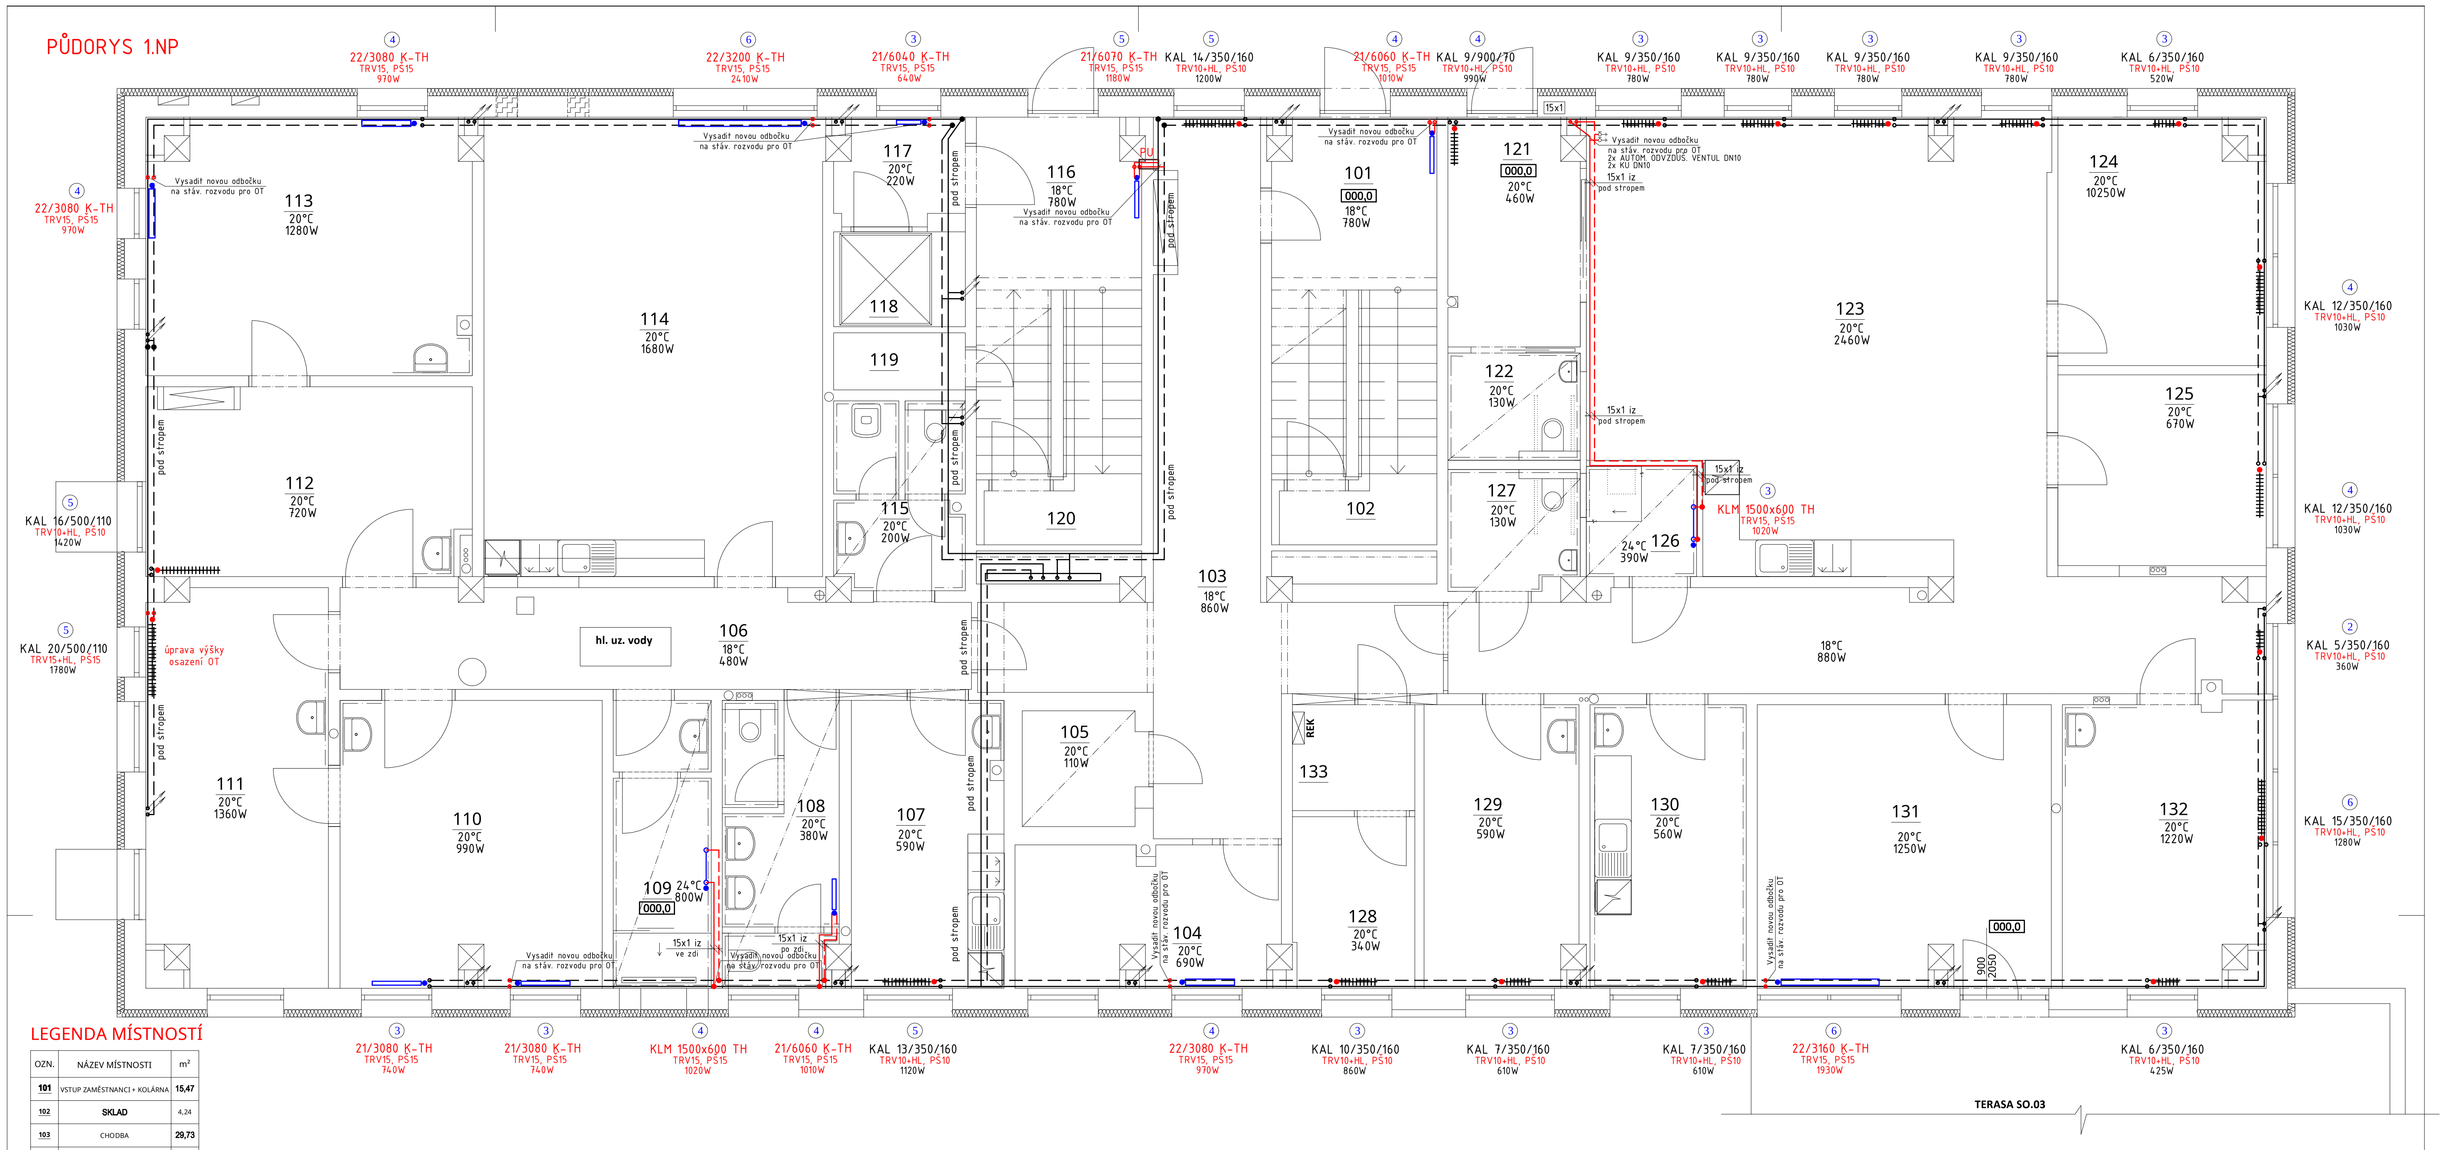

LEGENDA MÍSTNOSTÍ

OZN.	NÁZEV MÍSTNOSTI	m²
101	VSTUP ZAMĚSTNANCI + KOLÁRNA	15,47
102	**SKLAD**	4,24
103	CHODBA	29,73
104	**ADMINISTRATIVA**	9,64
105	ARCHIV	3,68
106	CHODBA ZAMĚSTNANCI	17,80
107	DENNÍ MÍSTNOST	11,63
108	WC ŽENY-ZAMĚSTNANCI	8,53
109	SPRCHA ZAMĚSTNANCI	7,46
110	SOCIÁLNÍ PRACOVNÍCI+PEER	20,12
111	SOCIÁLNÍ PRACOVNÍCI	18,80
112	ZDRAVOTNÍ SESTRY	15,78
113	ZDRAVOTNÍ SESTRY	21,73
114	ZASEDACÍ MÍSTNOST	41,51
115	WC MUŽI ZAMĚSTNANCI + ÚKLID	6,29
116	VSTUPNÍ PROSTOR DO 2.NP	15,45
117	PŘEDSÍŇKA	**3,47**
118	BEZBARIÉROVÁ PLOŠINA	3,33
119	ROZVADĚČ PLOŠINY	**2,00**
120	**TECHNICKÁ MÍSTNOST**	4,24
121	VSTUP KLIENTI	**7,84**
122	WC KLIENTI BEZBARIÉROVÉ-MUŽI	3,78
123	SPOLEČENSKÁ MÍSTNOST/ČEKÁRNA	76,61
124	KONZULTACE/RELAXACE	**13,27**
125	KONZULTACE	10,59
126	SPRCHA KLIENTI	**3,24**
127	WC KLIENTI BEZBARIÉROVÉ-ŽENY	**4,14**
128	ŠATNA ZAMĚSTNANCI	**5,54**
129	PSYCHOLOG	11,68
130	APLIKAČNÍ MÍSTNOST	11,81
131	relaxační/rehabilitační místnos	**21,92**
132	PSYCHIATR	14,91
133	PŘEDSÍŇ	3,46
	UŽITKOVÁ PLOCHA	####

PŮDORYS 2.NP

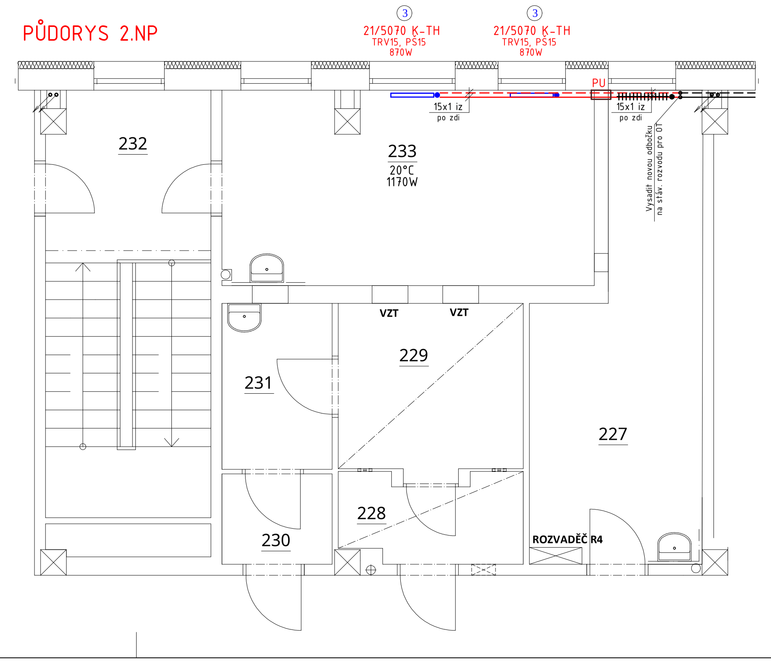

POZNÁMKA:
OBNOVU VEŠKERÝCH POVRCHŮ (OMÍTEK, PODLAH A PODJ VČETNĚ VŠECH SKLADEB, ŘEŠÍ STAVBA, NENÍ SOUČÁSTÍ PROJEKTU ZTI

PU – Protipožární ucpávky v souladu s čl. 6.2 ČSN 73 0810 na požadovanou požární odolnost

POZNÁMKA:
Všechny volně vedené rozvody technických zařízení (zdravotní instalace, elektroinstalace, topení apod.) budou v místech prostupů požárně dělícími konstrukcemi utěsněny protipožárními ucpávkami v souladu s čl. 6.2 ČSN 73 0810 na požadovanou požární odolnost požárně dělících konstrukcí pro přilehlý požární úsek

POZNÁMKA:
NAPOJENÍ NA STÁVAJÍCÍ ROZVODY VYTÁPĚNÍ V OBJEKTU BUDE PROVĚŘENO PŘÍ REALIZACI, PŘESNÝ PRŮBĚH A STAV SÍTÍ NEBYLO MOŽNOZJISTIT PŘI PROJEKTOVÁNÍ NEDESTRUKTIVNÍMI METODAMI VÝŠKA A DIMENZE DOPOJENÍ NA STÁVAJÍCÍ ROZVODY BUDOU PROVĚŘENY PŘED REALIZACÍ

POZNÁMKA:
VEŠKERÉ STÁVAJÍCÍ ROZVODY BUDOU OČIŠTĚNY A NATŘENY ZÁKLADNÍM ANTIKOROZNÍM NÁTĚREM + 2x EMAIL

LEGENDA POTRUBÍ

- STÁVAJÍCÍ PŘÍVOD TOPNÉ VODY-OCEL
- STÁVAJÍCÍ VRAT TOPNÉ VODY-OCEL
- PŘÍVOD TOPNÉ VODY-DT-MĚD, IZOLACE
- VRAT TOPNÉ VODY-DT-MĚD, IZOLACE

LEGENDA OTOPNÝCH TĚLES

- 11/6100 VK - NOVÁ DESKOVÁ OTOPNÁ TĚLESA K, BOČNÍ PŘÍPOJENÍ PŘÍPOJENÍ
- KAL 10/350/160 - STÁVAJÍCÍ LITINOVÁ ČLÁNKOVÁ TĚLESA, BUDOU DEMONTOVÁNA VYPLÁCHNUTA, NATŘENA A ZNOVU NAMONTOVÁNA NA STEJNÉ MÍSTO S NOVÝM TERMOSTATICKÝM VENTILEM, REGULAČNÍM VENTILEM A TERMOSTATICKOU HLAVICÍ S OCHRANOU PROTI ODCIZENÍ

LEGENDA ARMATUR

TRV	TERMOSTATICKÝ VENTIL
PS	UZAVÍRACÍ ŠROUBENÍ
4	PŘEDNASTAVENÍ VENTILU
TH	TERMOSTATICKÁ HLAVICE S OCHRANOU PROTI ODCIZENÍ
RH	RUČNÍ HLAVICE
OV	ODVZDUŠŇOVACÍ VENTIL - NA VŠECH TĚLESECH

Te = -15°C B = 8 Qztr = 22,00kW
TEPLOTNÍ SPÁD-DT 92,5/67,5°C - OTOPNÁ TĚLESA

0,000 = 339,24 m. n. m., výškový systém B.p.v.

PROJEKT **POINT green** + projekty, stavby a ekologie
Cell 504/38, Zábrdovice, 602 00 Brno | IČ: 292 01 691
green@projektpoint.cz | ID datové schránky: f9umfsq

Stavební úpravy budovy L pro zřízení CDZ

název stavby	k.ú. Frýdek 634956, Frýdek-Místek, ulice El. Krásnohorské 249
místo stavebník	Nemocnice ve Frýdku - Místku, p.o., El.Krásnohorské 321, Frýdek, 738 01 Frýdek - Místek
SO.01 - CDZ	stavební objekt
D.1.4.2 Vytápění	část dokumentace
Provedení stavby	stupeň dokumentace
PŮDORYS 1. a 2.NP	název výkresu
01	číslo výkresu
00	revize
23.8.2019	datum
1:50	měřítko
m	kótování
8xA4	formát
22_1905	číslo zakázky
sada	

Ing. Petr Poláček — projektant, HIP
Ing. Petr Poláček — vypracoval
Ing. Petr Poláček — odpovědný projektant