


PŮDORYS 1.NP

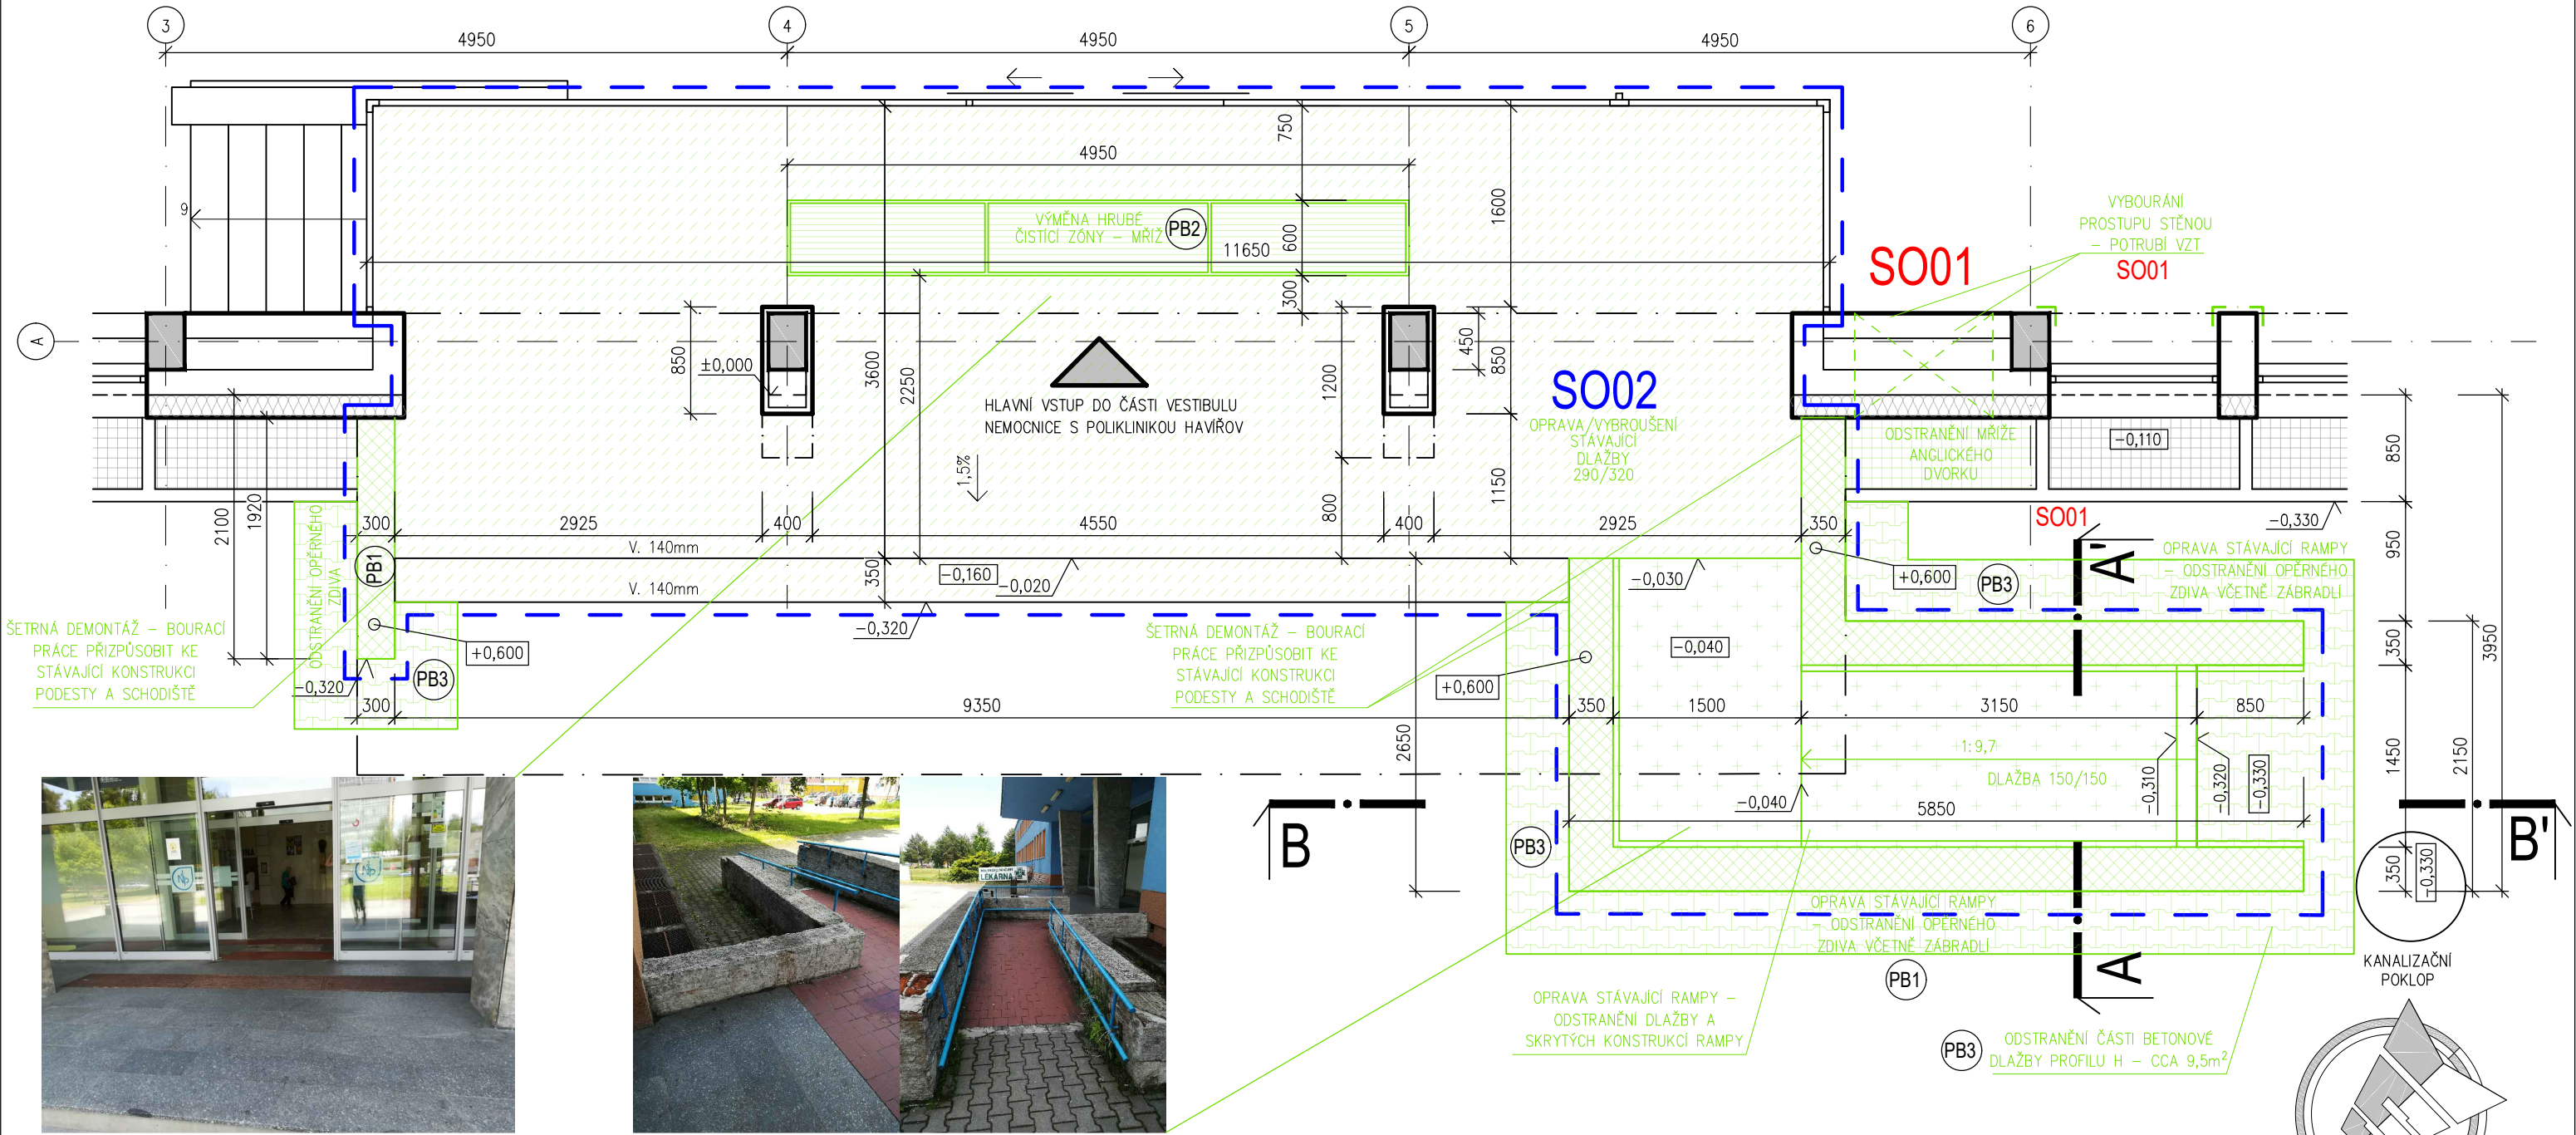

LEGENDA MÍSTNOSTÍ - 1.NP (SO02):

OZN.	NÁZEV MÍSTNOSTI	PLOCHA(m²)	PODLAHA	STROP/SVĚTÁ VÝŠKA
1.01	VENKOVNÍ VSTUP	44,05	DLAŽBA 290/320	---
1.02	RAMPA	9,40	DLAŽBA 150/150	---

LEGENDA MATERIÁLŮ:  
STÁVAJÍCÍ KONSTRUKCE:

- STÁVAJÍCÍ NOSNÉ KONSTRUKCE
- STÁVAJÍCÍ NENOSNÉ KONSTRUKCE
- STÁVAJÍCÍ PREFABRIKOVANÉ KONSTRUKCE
- PŘEDPOKLÁDANÝ PRŮBĚH ZÁKLADOVÝCH KONSTRUKCÍ
- PRŮBĚH ZDIVA NAD ZÁKLADOVÝMI KONSTRUKCEMI

LEGENDA PLOCH:

- ŘEŠENÝ PROSTOR NEMOCNICE - SO02
- VENKOVNÍ RAMPA A VSTUP

LEGENDA BOURACÍCH PRACÍ:



- ODSTRANĚNÍ OPĚRNÉHO ZDIVA
- ODSTRANĚNÍ NÁSLAPNÝCH VRSTEV RAMPY VČETNĚ SKRYTÉ KONSTRUKCE RAMPY - DLAŽBA 150/150mm - cca 8,3m²
- OPRAVA/OBROUŠENÍ STÁVAJÍCÍ NÁSLAPNÉ VRSTVY PODLAHY - DLAŽBA - 43,4m²

LEGENDA ZNACENÍ:

- ODSTRANĚNÍ NEVÝHOVUJÍCÍHO OPĚRNÉHO ZDIVA VČETNĚ NEREZOVÉHO ZÁBRADLÍ - 2x MADLO, CELKOVÁ DÉLKA - 23,2m - 12x SLOUPEK, 12x STOJKA A VČETNĚ ZÁKLADOVÉ KONSTRUKCE
- ODSTRANĚNÍ 3KS MŘÍŽÍ VENKOVNÍ HRUBÉ ČISTÍCÍ ZÓNY (3x1650/600mm) VČETNĚ VYČISTĚNÍ PROSTORU POD MŘÍŽEMI
- ODSTRANĚNÍ ČÁSTI BETONOVÉ DLAŽBY PROFILU H TL. 60mm - CCA 9,5m², VYBOURÁNÍ V OKOLÍ RAMPY, PONECHAT MOŽNOST NAPOJENÍ NA STÁVAJÍCÍ BETONOVOU DLAŽBU PROFILU H

±0,000=276,87m n.m.

KÓTOVÁNO V MILIMETRECH, VÝŠKOVÉ KÓTY V METRECH

VYPRACOVAL:	Ing. Petr Simerský	 Kotojedská 2588, 767 01 Kroměříž	
ZODP. PROJEKTANT:	Ing. Martin Janoušek		
INVESTOR:	Nemocnice s poliklinikou Havířov, příspěvková organizace	 Nemocnice s poliklinikou Havířov	
MÍSTO STAVBY:	Dělnická 1132/24, 736 01 Havířov, k.ú. Havířov–město, p.č. 2221		
ČÁST PD:	D.1.1 Architektonicko–stavební řešení	FORMÁT:	2xA4
NÁZEV AKCE:	REKONSTRUKCE VESTIBULU NEMOCNICE S POLIKLINIKOU HAVÍŘOV	DATUM:	09/2019
		STUPEŇ PD:	DPS
NÁZEV VÝKRESU:	SO02_PŮDORYS 1.NP_BOURACÍ PRÁCE	MĚŘÍTKO:	ČÍSLO VÝKRESU:
		1:50	D.1.1.b_05