LEGENDA PO :

požárně dělící konstrukce ohraničení požárního úseku

směry úniku, východ z objektu

nouzové osvětlení

N1.01 označení požárního úseku

REI 60DP1 požární odolnost nosné stropní konstrukce 60 minut, nehořlavá konstrukční část

REW 30DP1 požadovaná požární odolnost nosné obvodové stěny 30 minut, působení požáru z vnitřní strany, nehořlavá konstrukční část

přenosný hasicí přístroj práškový s hasicí schopností 21A

přenosný hasicí přístroj sněhový CO2 s hasicí schopností 55B

REI 60DP1 požadovaná požární odolnost nosné vnitřní požární stěny 60 minut, nehořlavá konstrukční část

H hadicový systém DN19 pro první zásah s tvarově stálou hadicí dl. 30 m

EW 30DP3-C požární uzávěr omezující šíření tepla, požární odolnost 30 minut, hořlavá konstrukce DP3, samozavírač

EI 30DP3-Sm+C požární uzávěr bránící šíření tepla, požární odolnost 30 minut, hořlavá konstrukce DP3, kouřotěsné, samozavírač

EPS prostory vybavené elektrickou požární signalizací

TL tlačítkové hlásiče požáru, samočinné hlásiče požáru

ústředna EPS

evakuační rozhlas s nuceným poslechem

vymezení požárně nebezpečného prostoru, odstupové vzdálenosti

B chráněná úniková cesta typu "B"

A chráněná úniková cesta typu "A"

POZNÁMKA :
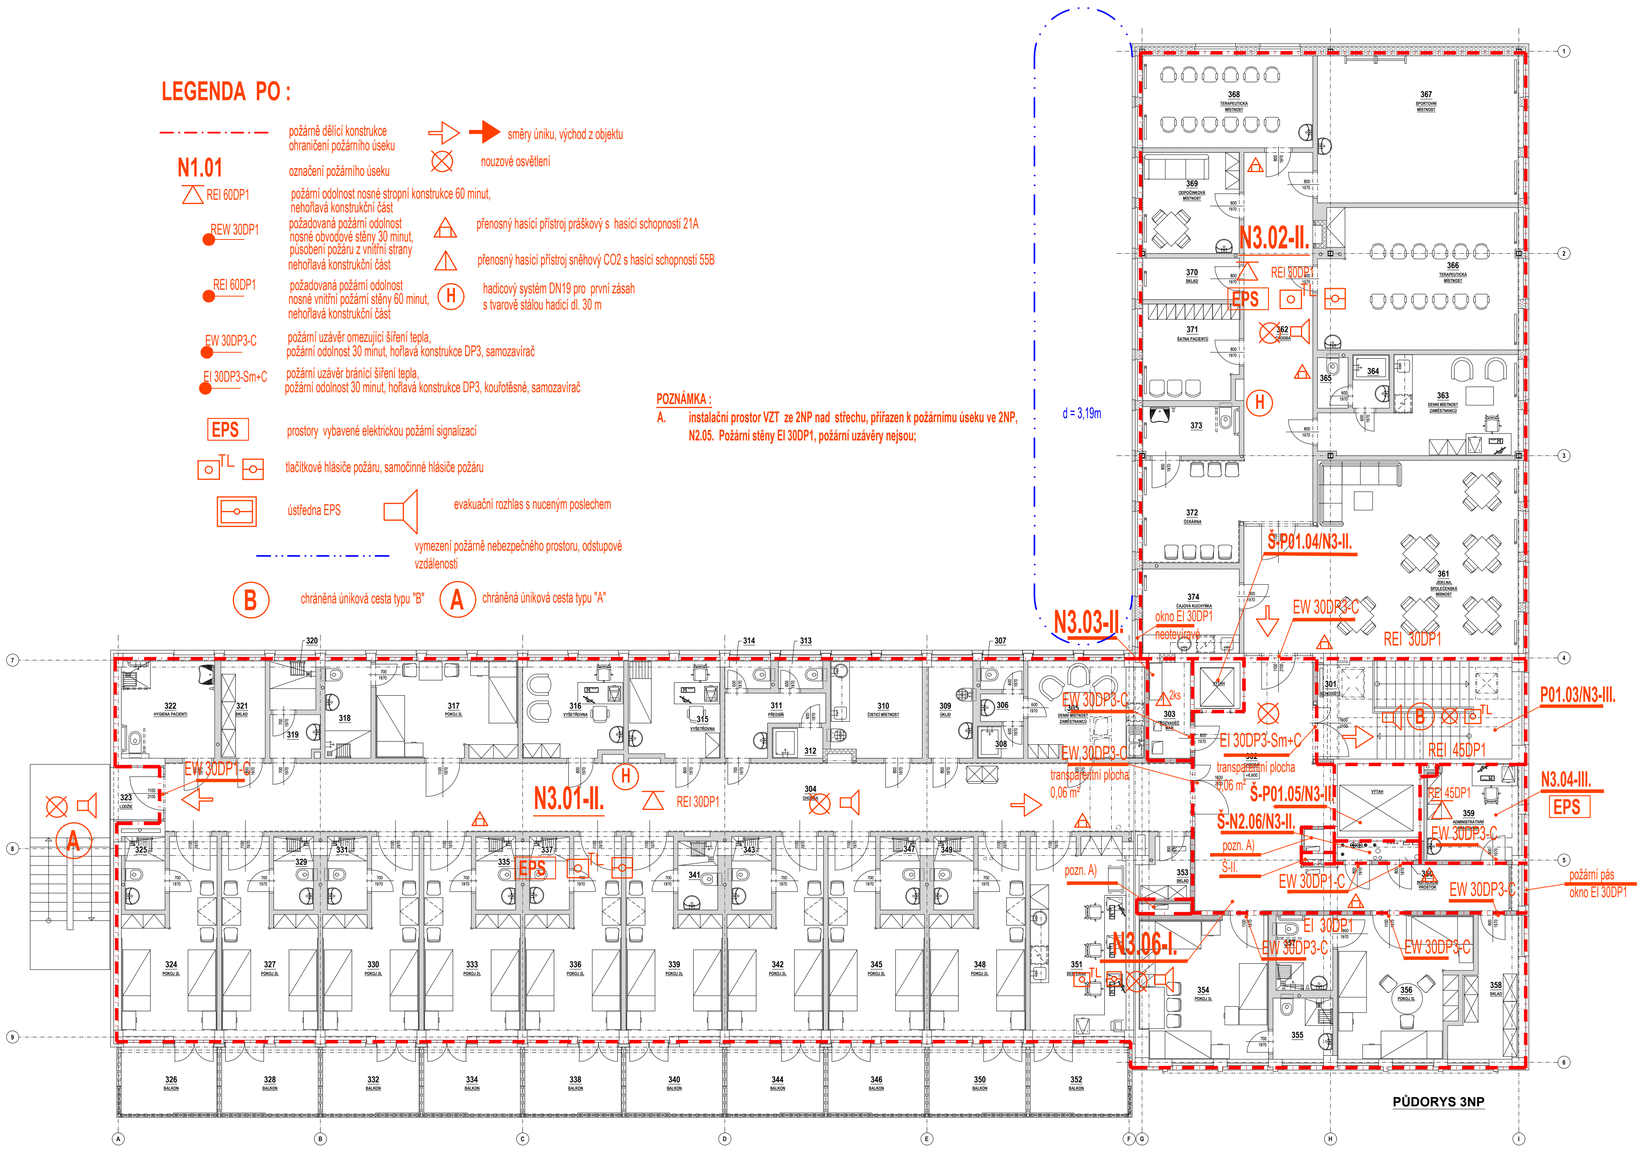
A. **instalační prostor VZT ze 2NP nad střechu, přiřazen k požárnímu úseku ve 2NP, N2.05. Požární stěny EI 30DP1, požární uzávěry nejsou;**